
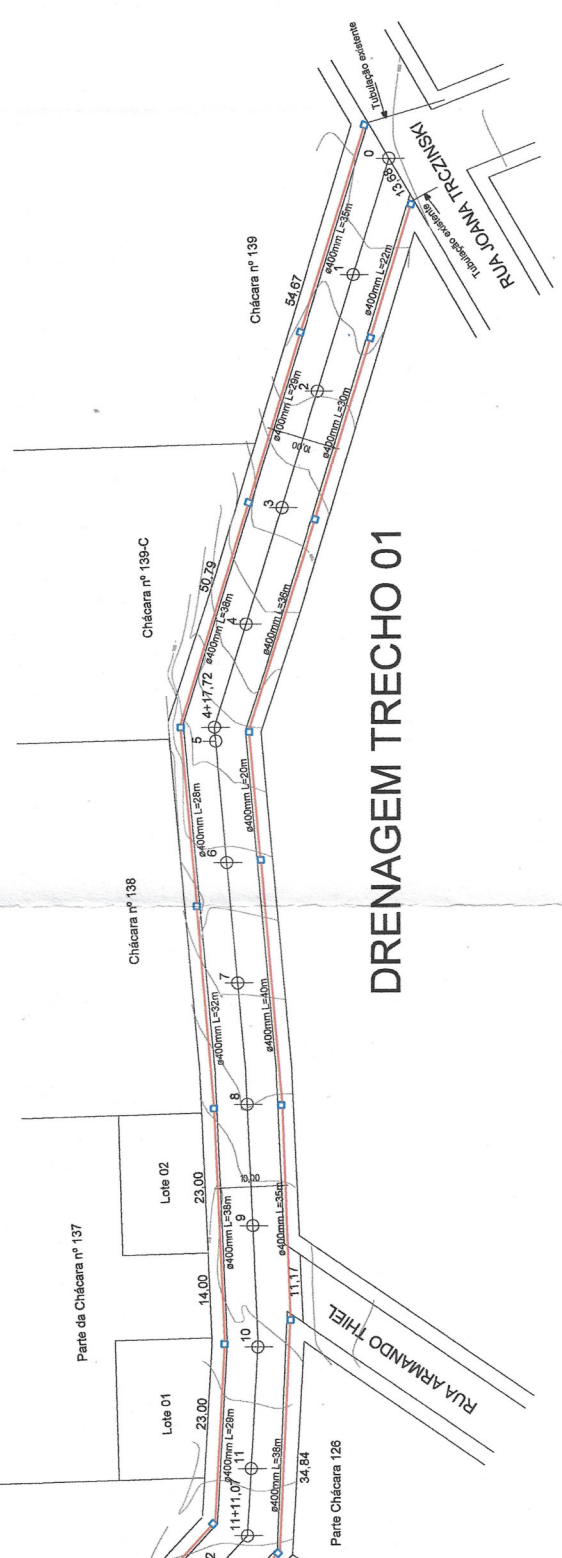


DRENAGEM TRECHO 02


DRENAGEM TRECHO 01

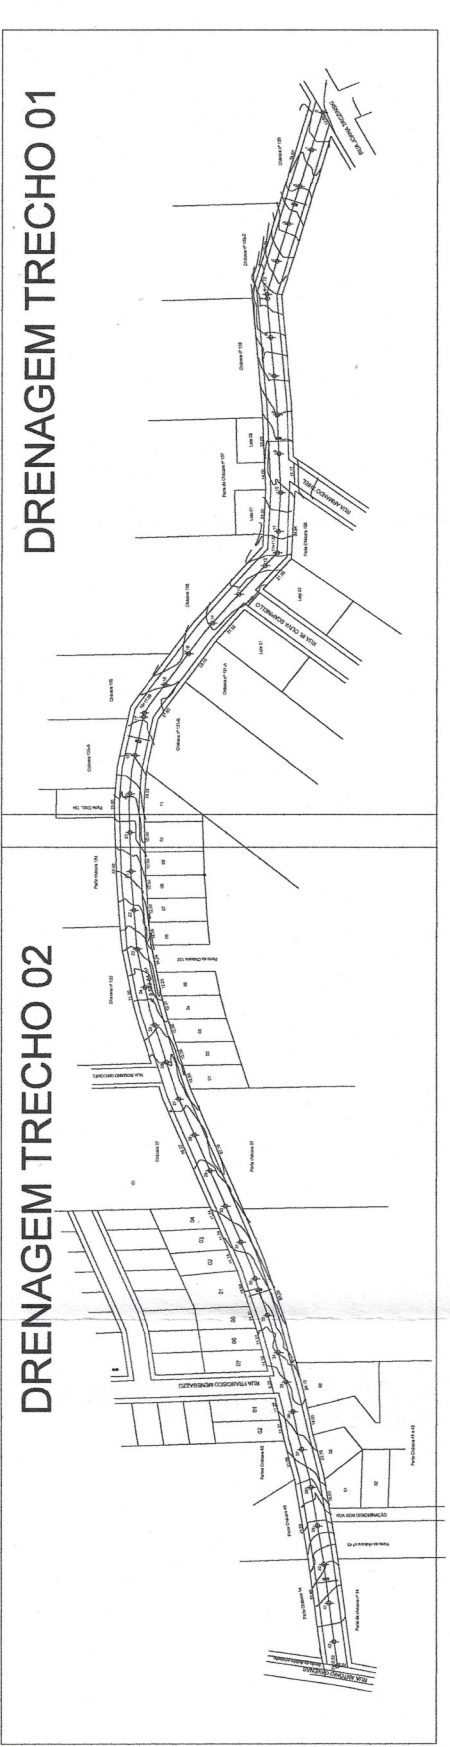

PLANILHA DE QUANTITATIVOS - TOTAL


RUAS	Pavimentação (m²)	Meio Fio (m)	Boca de lobo	Tubo de concreto DN 400mm	Tubo de concreto DN 600mm
Rua Victorino Menegazzo	8.522,44	1728,00	63	1359	237

DETALHE BOCA DE LOBO

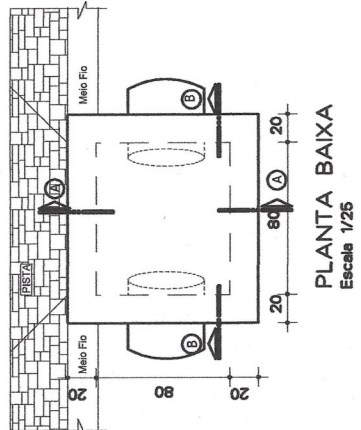


PLANTA BAIXA
Escala 1/25

DETALHE BOCA DE LOBO

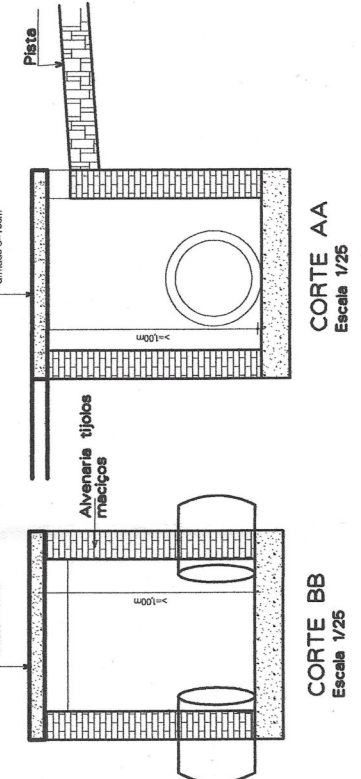

CORTE BB
Escala 1/25


CORTE AA
Escala 1/25

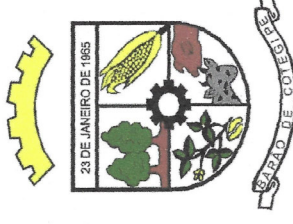


Rua Princesa Isabel, 114
Barão de Cotegipe - RS
CEP 99740-000
e-mail: engenharia@baraoctegipe.rs.gov.br
54 3523 1344

TÍTULO: PAVIMENTAÇÃO DE VIA URBANA	PRANCHA: DRE 01
REFERÊNCIA: PROJETO DE DRENAGEM PLUVIAL	ARQUIVO:
ENDEREÇO: RUA VICOTORINO MENEGAZZO	RESPONSÁVEL TÉCNICO: Luis Carlos Balestrin Eng. Civil - CREA-RS 096570-D Responsável Técnico
PROPRIETÁRIO(A): MUNICÍPIO DE BARÃO DE COTEGIPE CNP J: 87.613.451/0001-82	ÁREAS:
ESCALA: INDICADA	DATA: MAIO/2020

DRENAGEM TRECHO 02

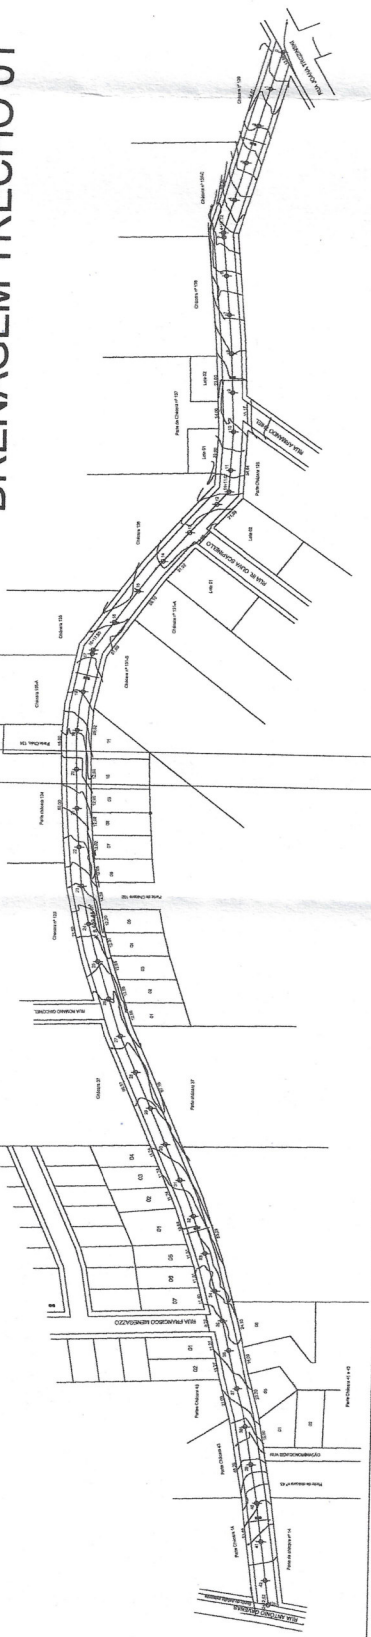


DRENAGEM TRECHO 01

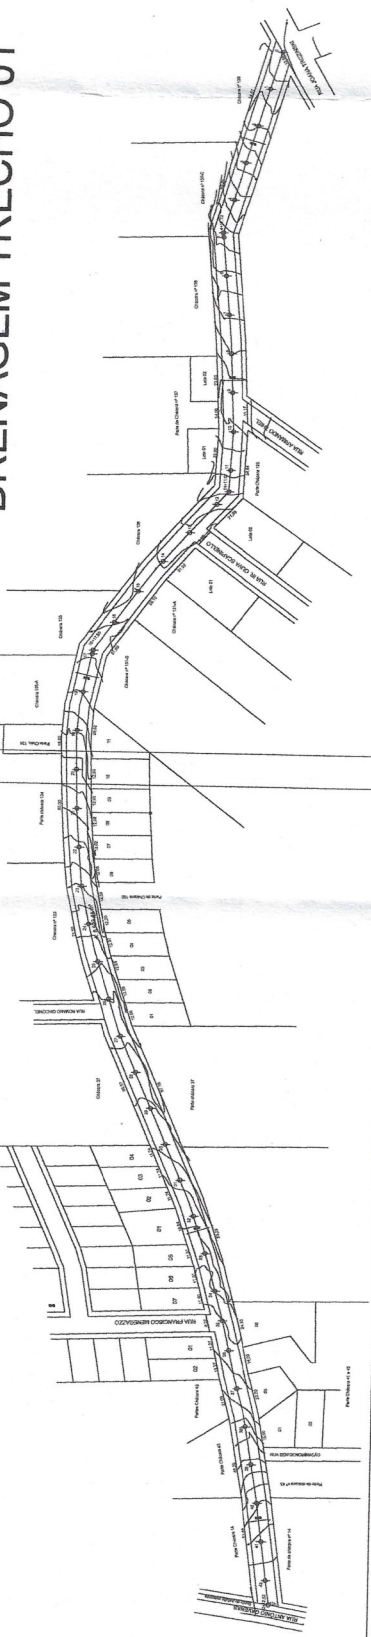


PLANILHA DE QUANTITATIVOS - TOTAL


RUAS	Pavimentação (m²)	Meio Fio (m)	Boca de lobo	Tubo de concreto DN 400mm	Tubo de concreto DN 600mm
Rua Victorino Menegazzo	8.522,44	1728,00	63	1359	237

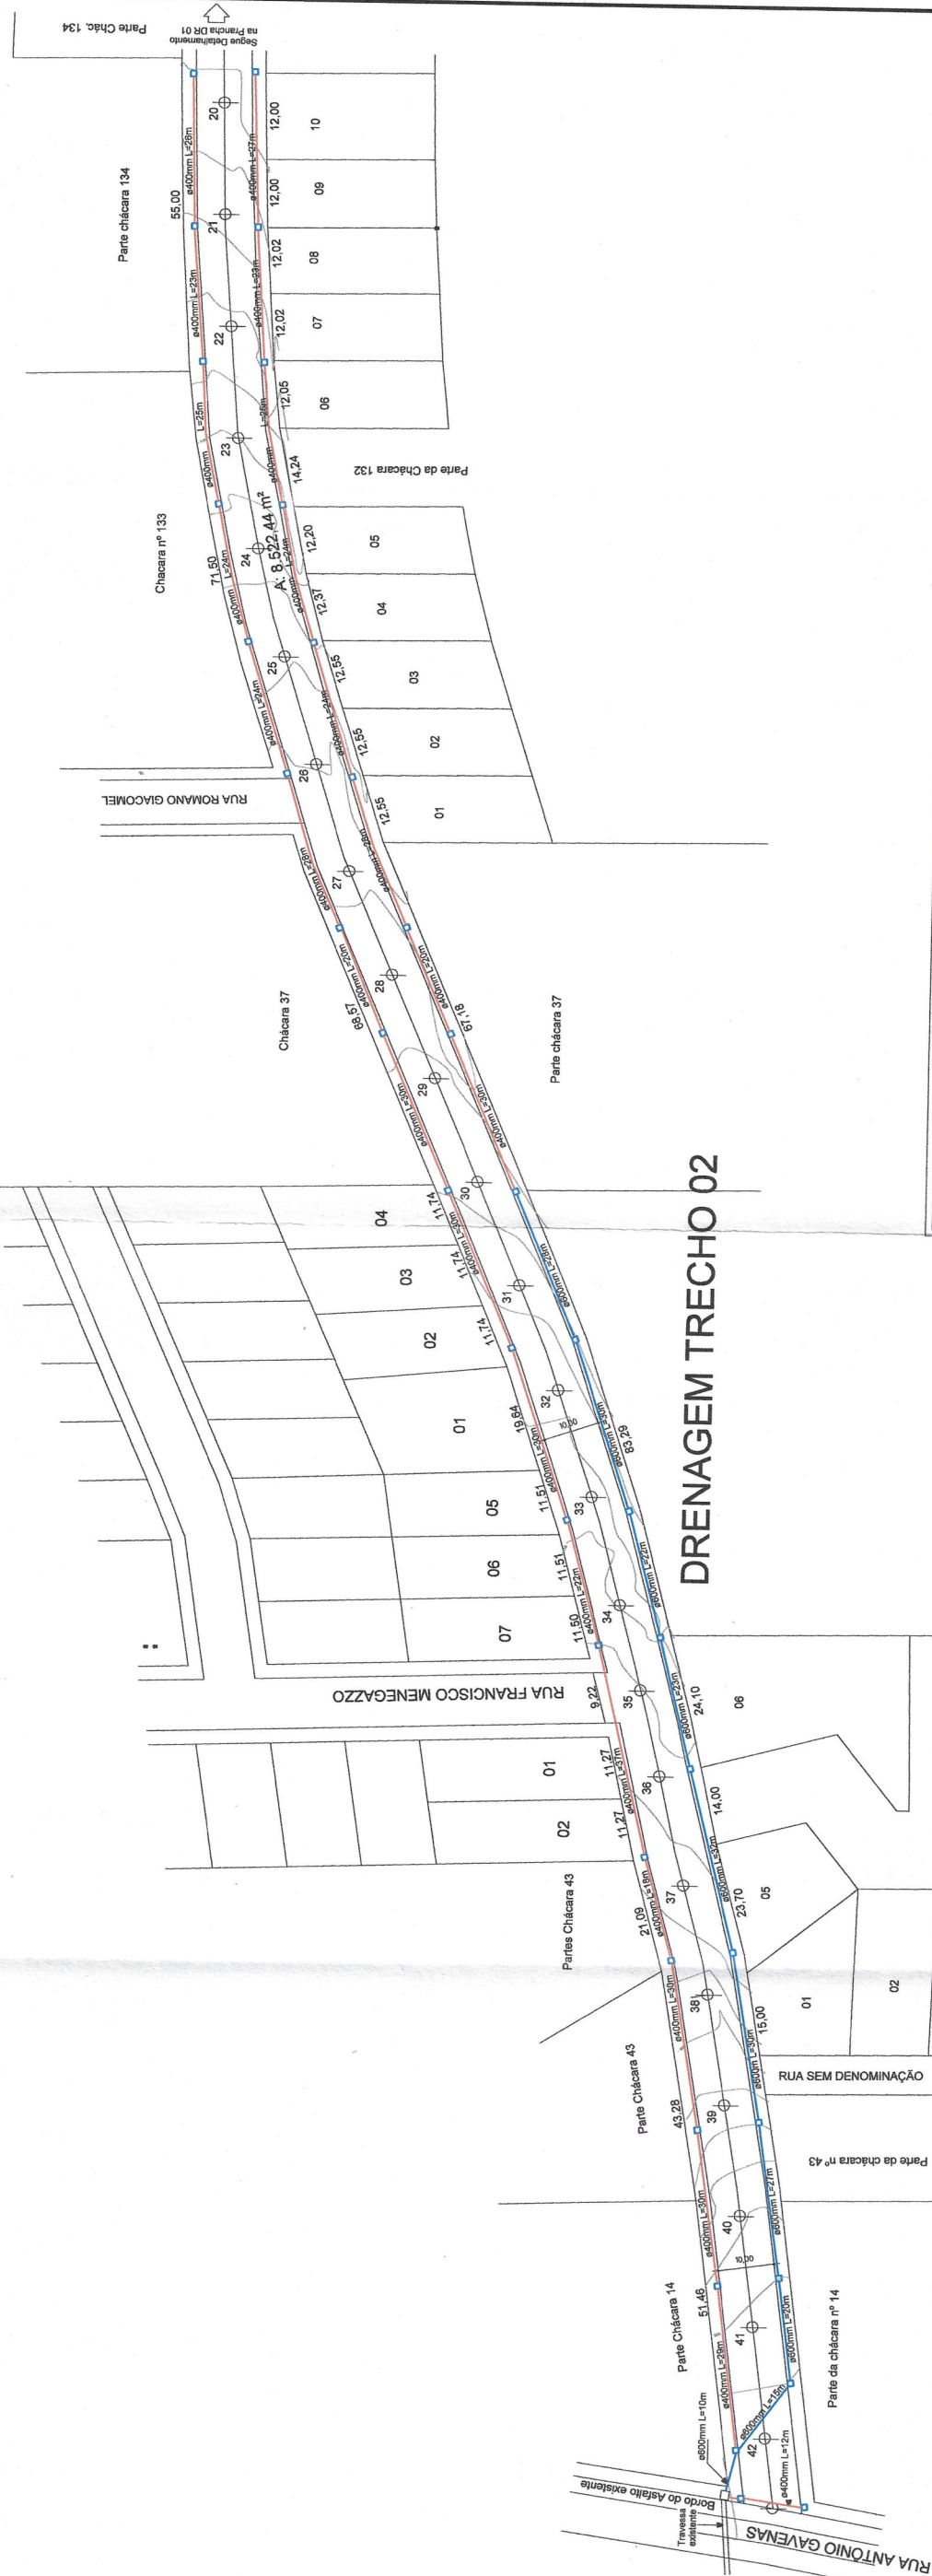

DETALHE BOCA DE LOBO

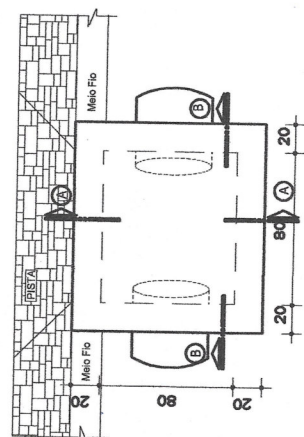


PLANTA BAIXA
Escala 1/25

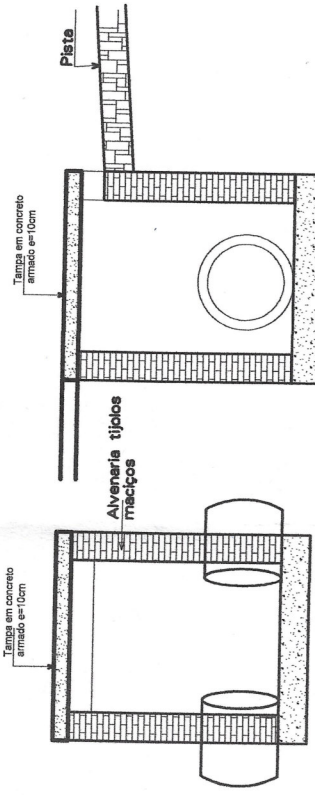

CORTE BB
Escala 1/25

CORTE AA
Escala 1/25

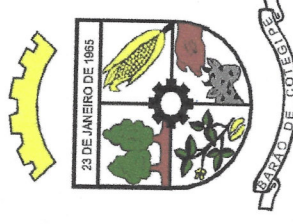

Rua Princesa Isabel, 114
Barão de Cotegipe - RS
CEP 98740-000
e-mail: engenharia@baraoctegipe.rs.gov.br
54 3523 1344

TÍTULO: PAVIMENTAÇÃO DE VIA URBANA	PRANCHA: DRE 02
REFERÊNCIA: PROJETO DE DRENAGEM PLUVIAL	ARQUIVO:
ENDEREÇO: RUA VICTORINO MENEGAZZO	RESPONSÁVEL TÉCNICO: Luís Carlos Balestrin Eng. Civil CREA-RS 066570-D Responsável Técnico
PROPRIETÁRIO(A): MUNICÍPIO DE BARÃO DE COTEGIPE CNPJ: 87.613.451/0001-82	ÁREAS:
ESCALA: INDICADA	DATA: MAIO/2020