



DETALHE BOCA DE LOBO


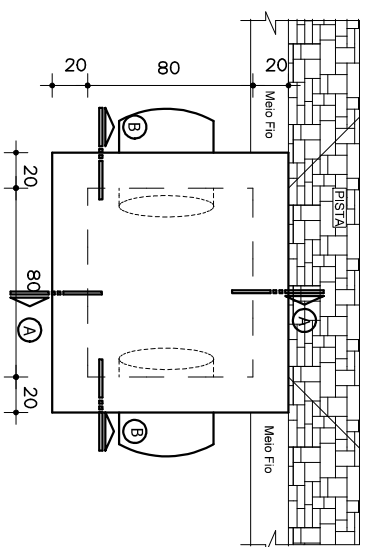


PLANTA BAIXA
Escala 1/25

CORTE AA
Escala 1/25

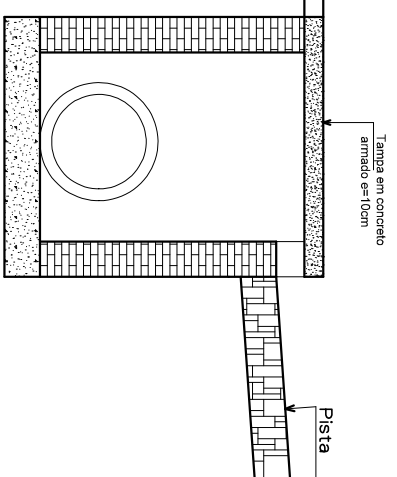


CORTE BB
Escala 1/25

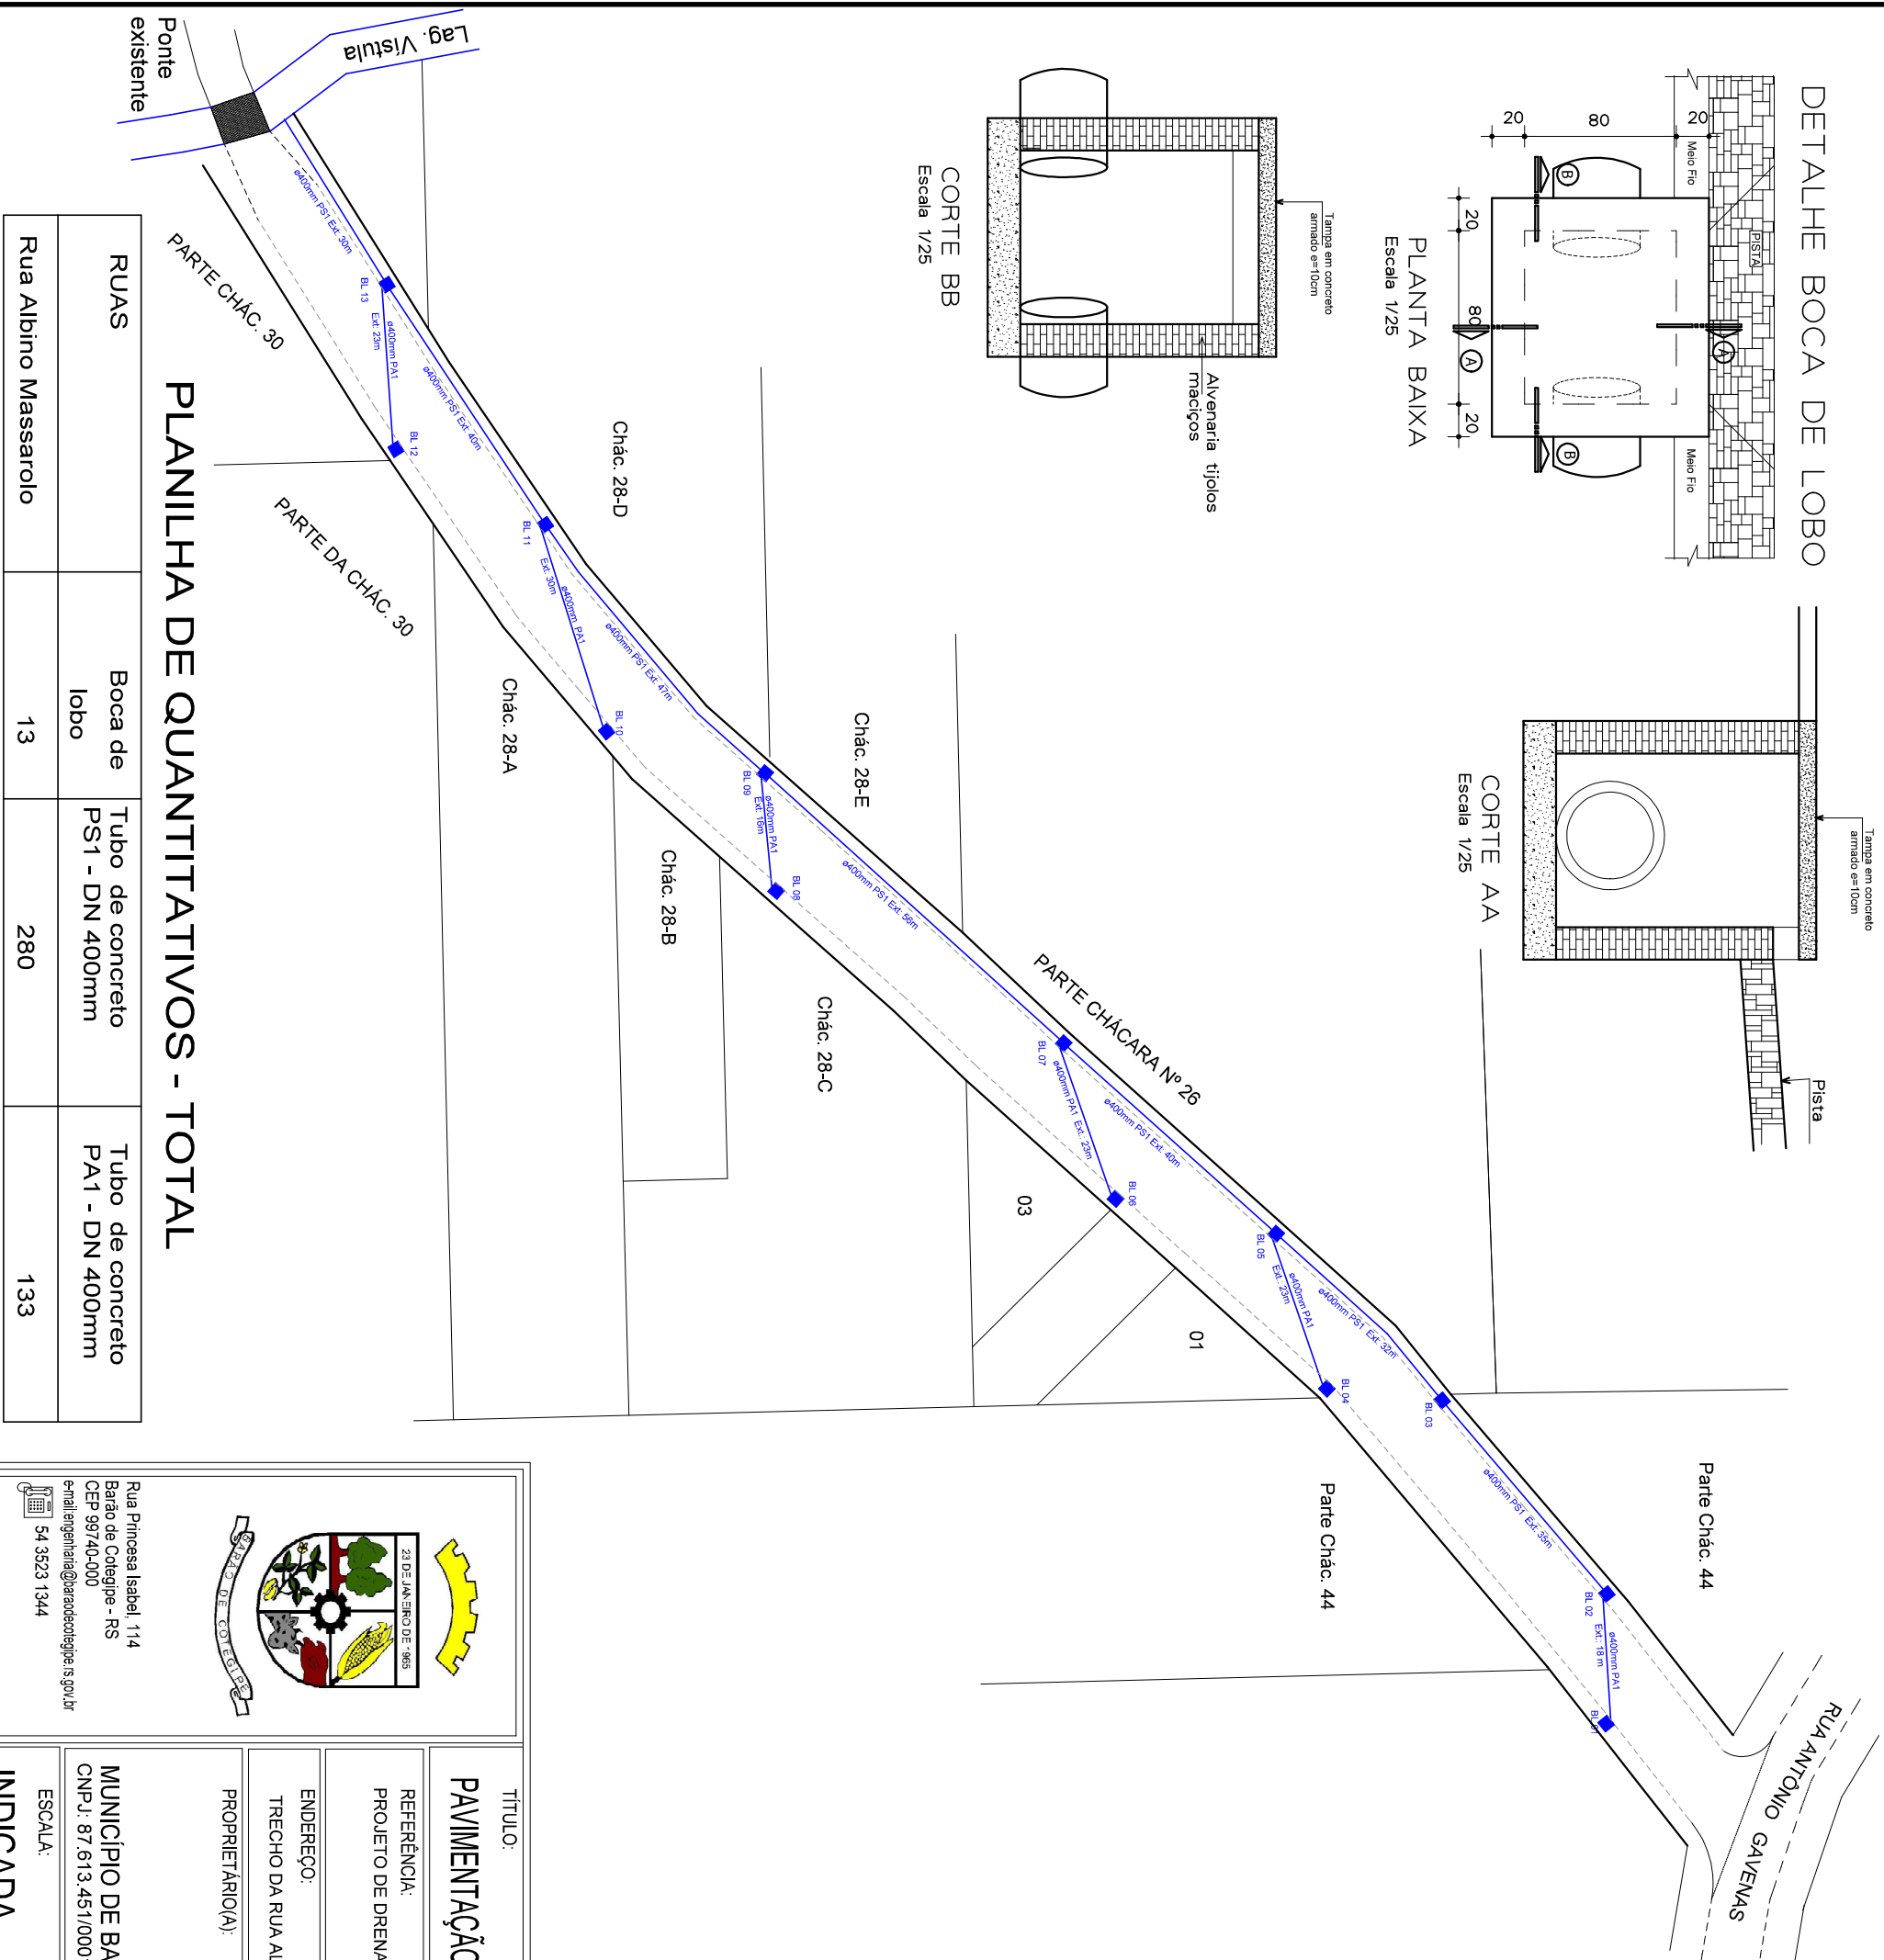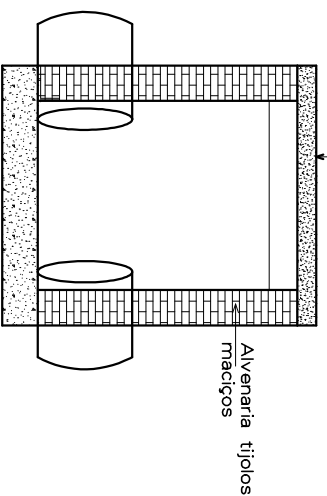

PLANILHA DE QUANTITATIVOS - TOTAL

RUAS	Boca de lobo	Tubo de concreto PS1 - DN 400mm	Tubo de concreto PA1 - DN 400mm
Rua Albino Massarollo	13	280	1333

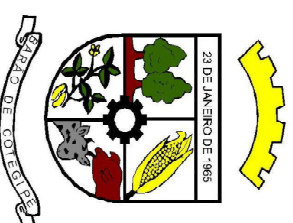

Rua Princesa Isabel, 114
Barão de Cotegipe - RS
CEP 99740-000
e-mail: engenharia@baraoecotegipe.rs.gov.br
54 3523 1344

TÍTULO:

PAVIMENTAÇÃO ASFALTICA

PRANCHA:

01/03

REFERÊNCIA:
PROJETO DE DRENAGEM PLUVIAL

ENDEREÇO:
TRECHO DA RUA ALBINO MASSAROLLO

ARQUIVO:

PROPRIETÁRIO(A):

RESPONSÁVEL TÉCNICO:

MUNICÍPIO DE BARÃO DE COTEGIPE
CNPJ: 87.613.451/0001-82

Luis Carlos Balestrin
Eng. Civil
CRISTIANI Técnico


ESCALA:

INDICADA

DATA:

SET/2021



AREAS:

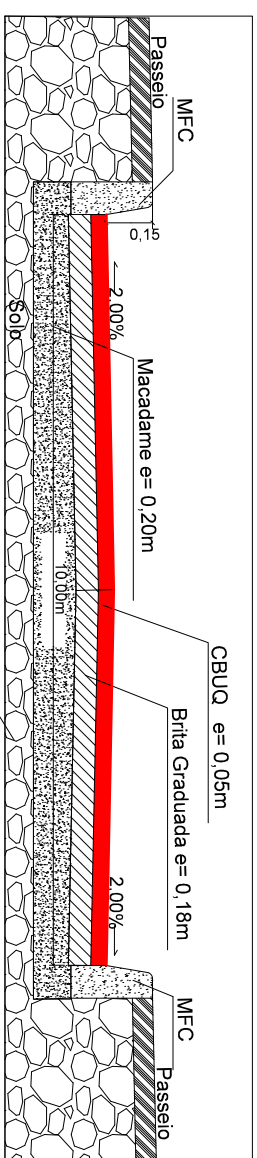


Sub-Leito Compactado
SEÇÃO TIPO

INFORMAÇÕES TÉCNICAS

RUA / TRECHO	Largura	Extensão	Área
Rua Albino Massarollo	10,00	326,00	3.261,78
Trecho Rua Antônio Gavenas / Lageado VistaIa			

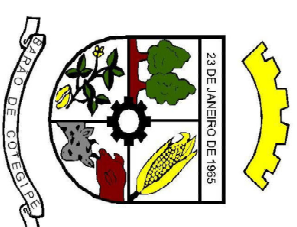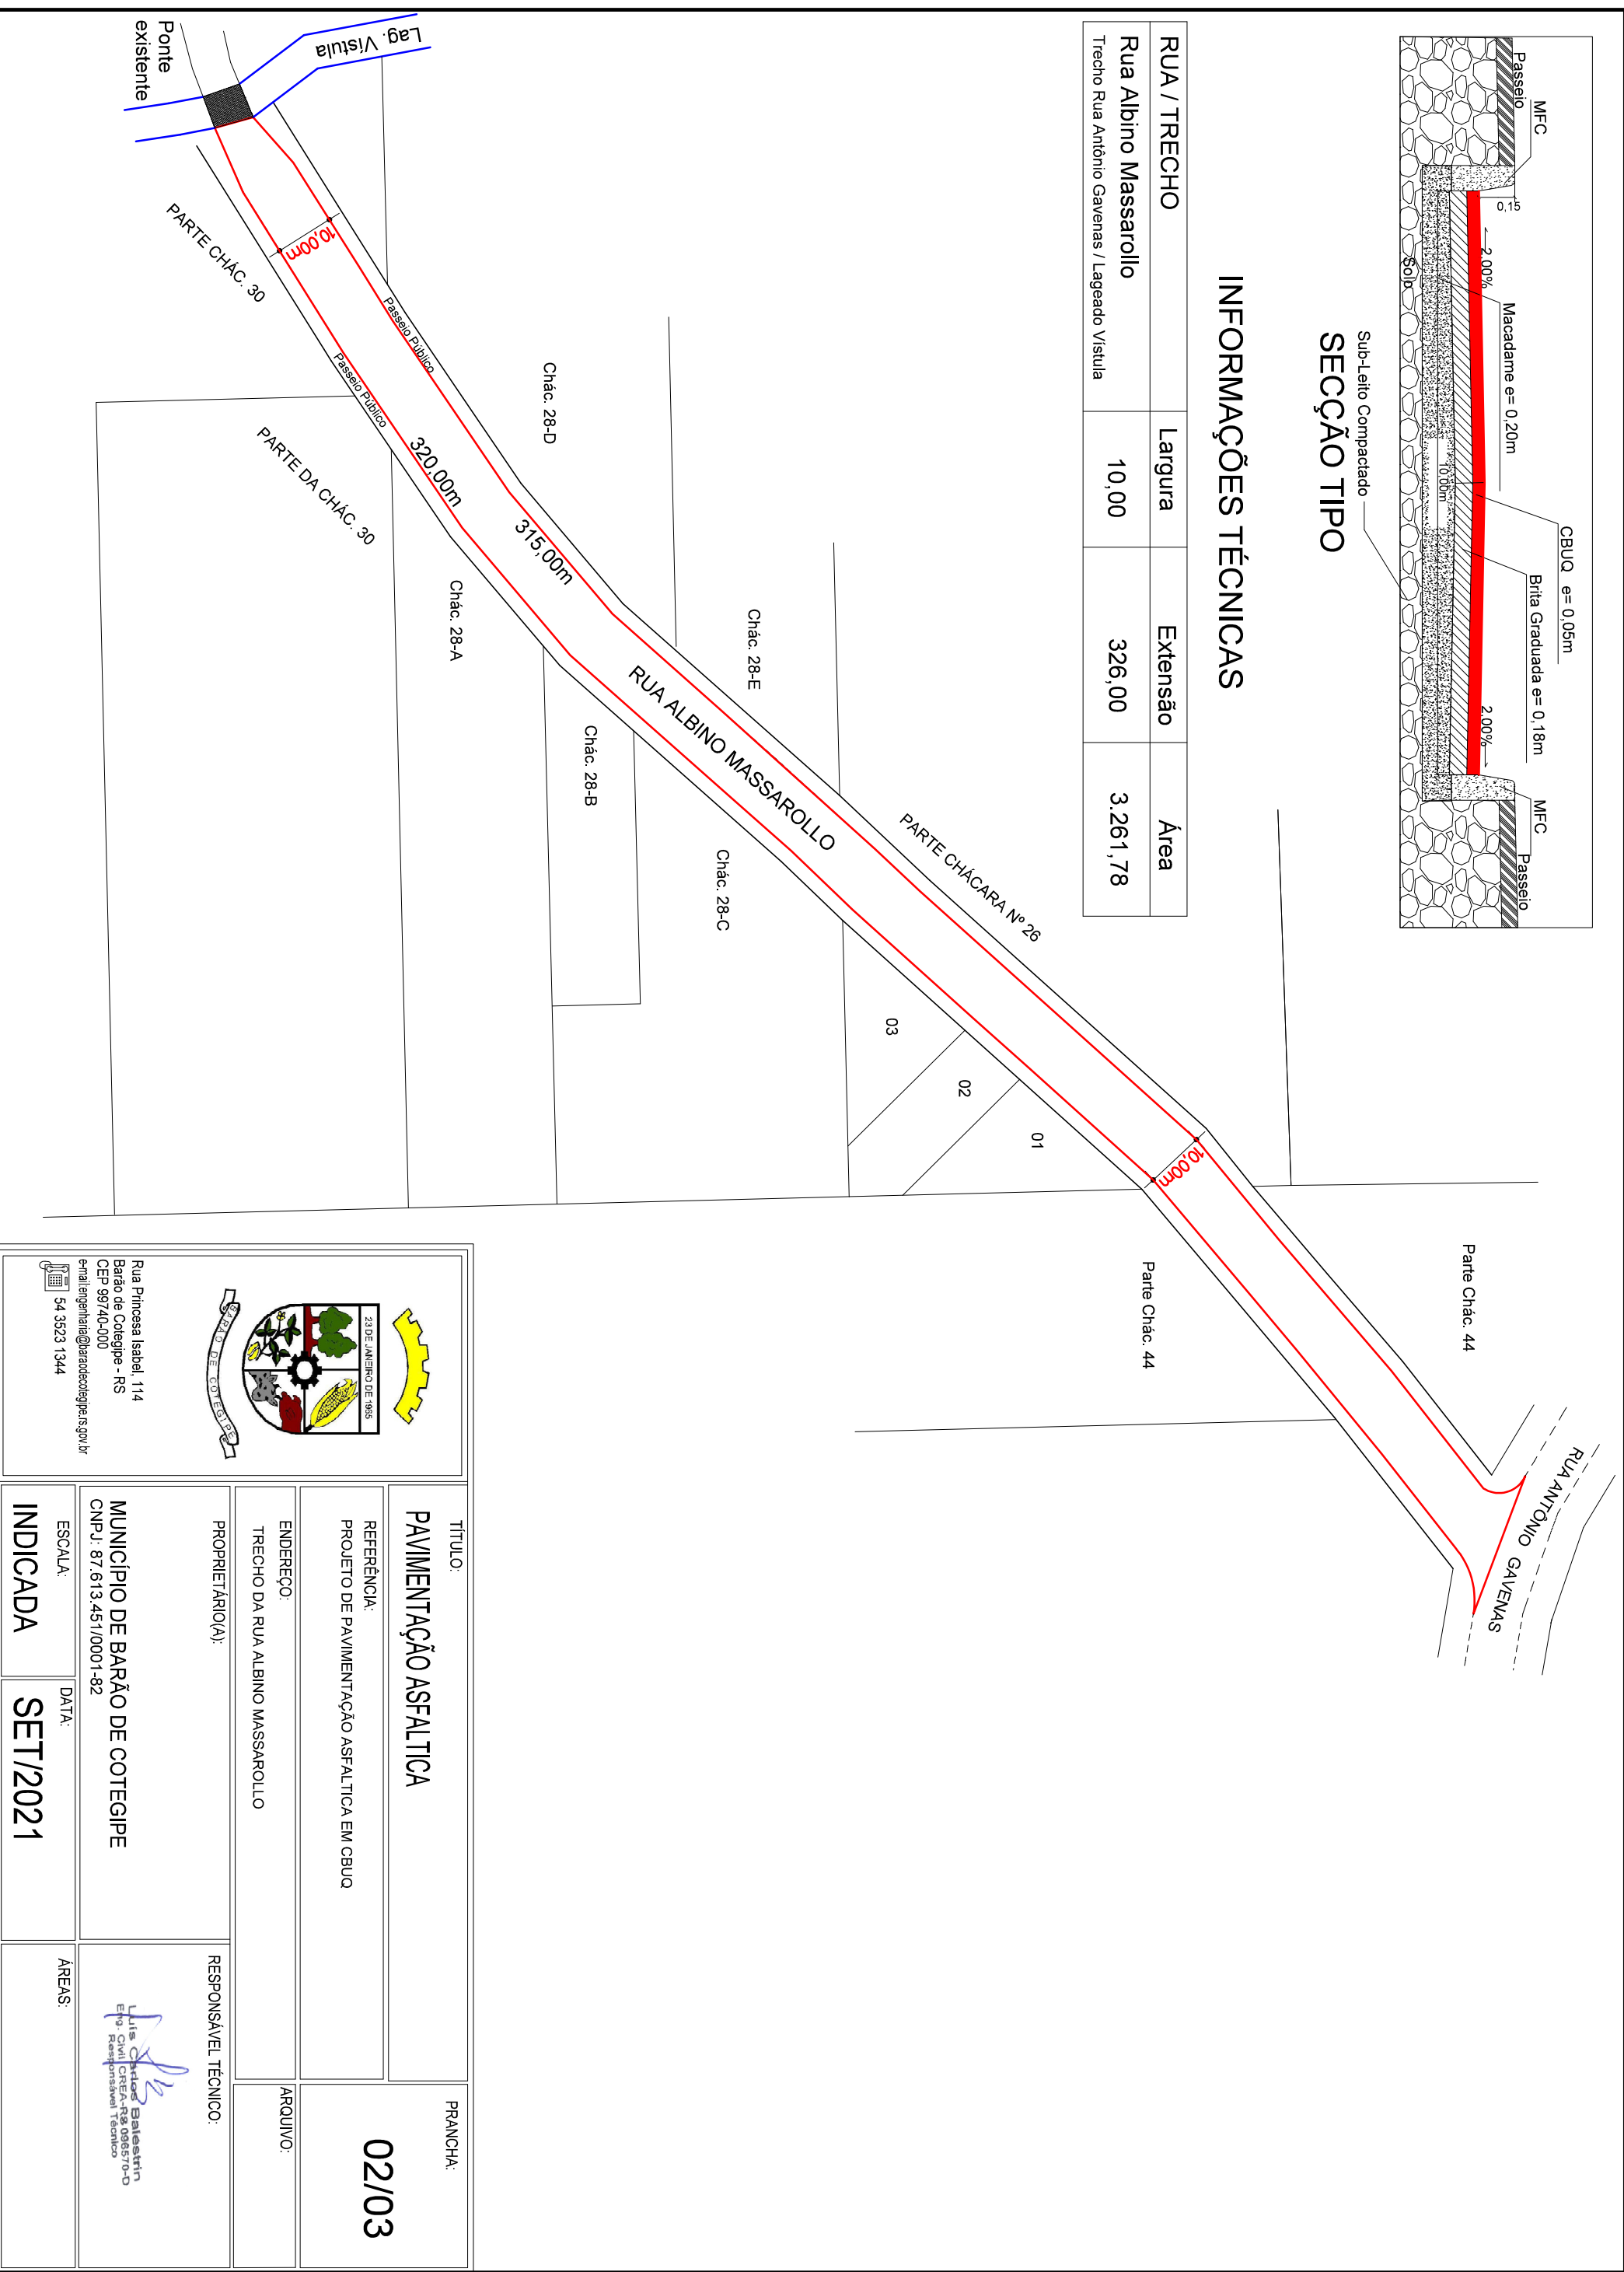

Rua Princesa Isabel, 114
Barão de Cotegipe - RS
CEP 99740-000
e-mail: engenharia@barãodecotegipe.rs.gov.br
54 3523 1344

TÍTULO: PAVIMENTAÇÃO ASFALTICA	PRANCHA: 02/03
REFERÊNCIA: PROJETO DE PAVIMENTAÇÃO ASFALTICA EM CBUQ	ARQUIVO:
ENDEREÇO: TRECHO DA RUA ALBINO MASSAROLLO	RESPONSÁVEL TÉCNICO:  Luis Carlos Batelstein Eng. Civil CRER-7850/D Responsável Técnico
PROPRIETÁRIO(A):	AREAS:
MUNICÍPIO DE BARÃO DE COTEGIPE CNPJ: 87.613.451/0001-82	ESCALA: INDICADA
DATA: SET/2021	



SINALIZAÇÃO HORIZONTAL

SINAL. HORIZ.	EXTENSÃO(m)	ÁREA (m²)
Faixa de Eixo Cor Amarela Largura 12cm	306,00	36,72
Área zebra Largura 12cm	50,00	6,00
Faixa de Estacionamento Cor Branca Largura 12cm	590,00	69,70



SINALIZAÇÃO VERTICAL

SINAL. VERTICAL	NOME	QUANT.
	PLACA DE PARE	01
	PONTE	01

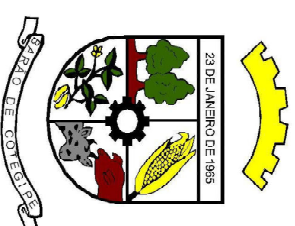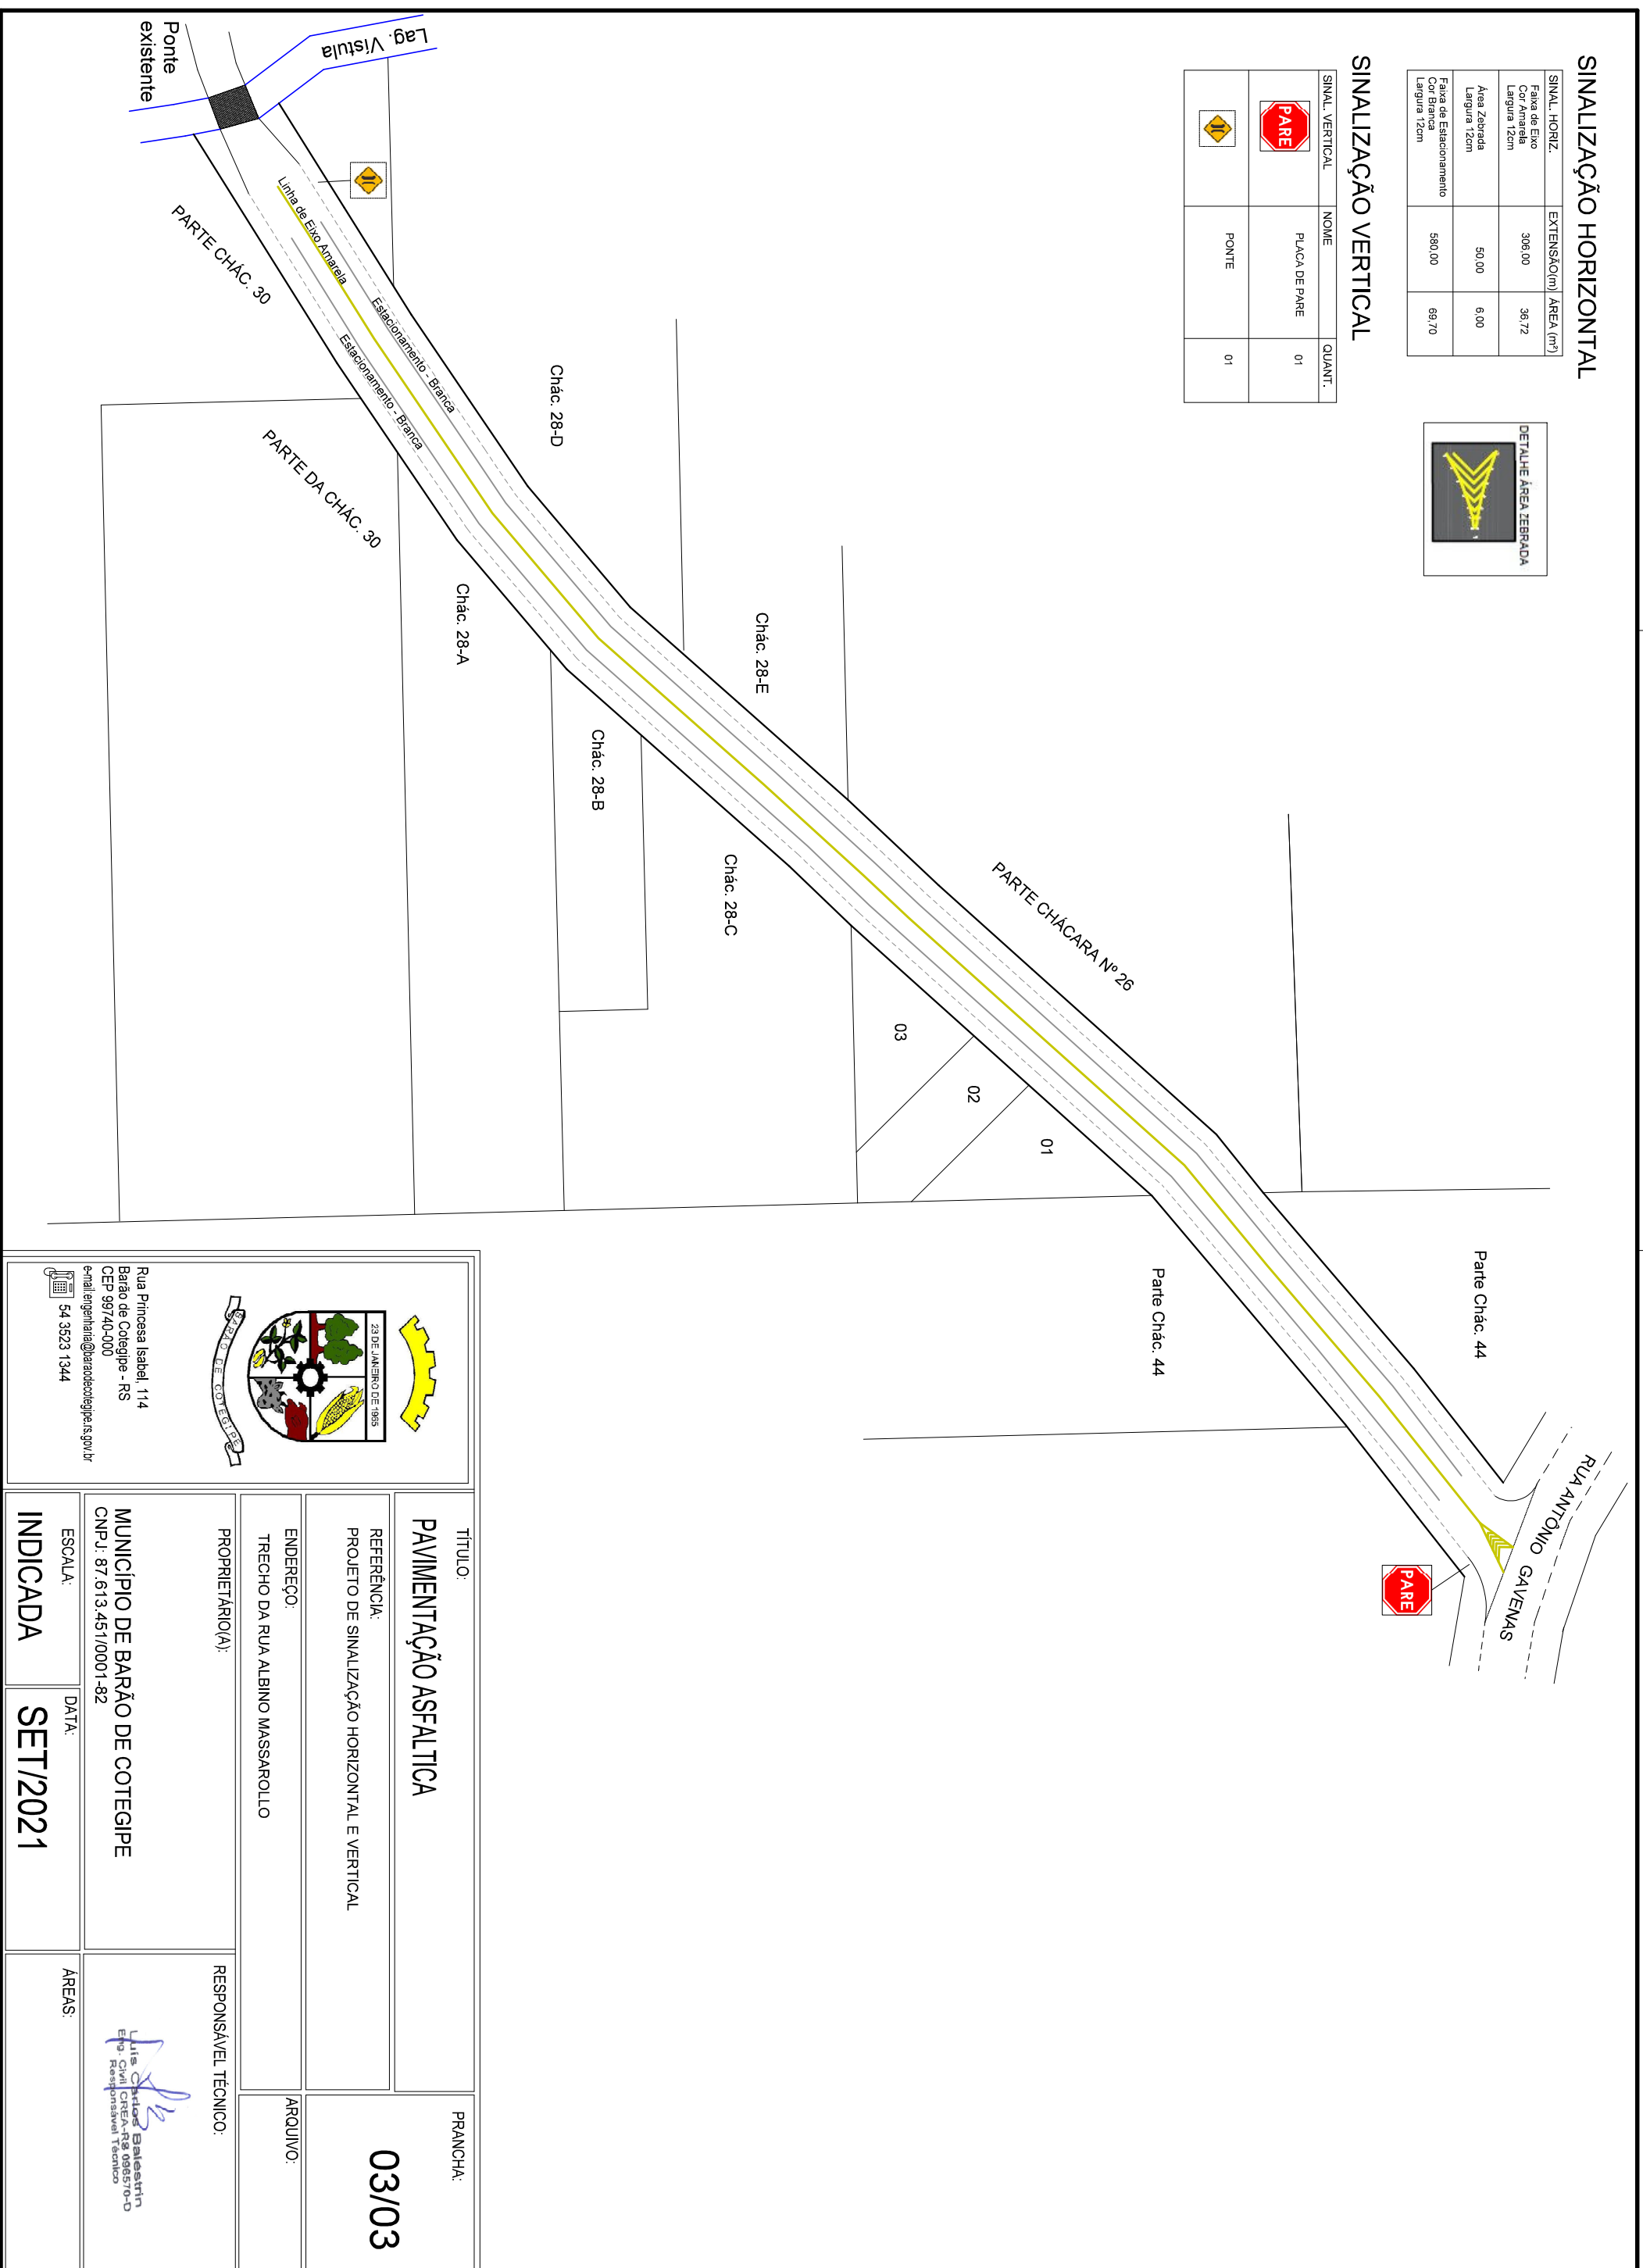

Rua Princesa Isabel, 114
 Barão de Cotegipe - RS
 CEP: 99740-000
 e-mail: engenharia@barãodecotegipe.rs.gov.br
 54 3523 1344

TÍTULO:	PAVIMENTAÇÃO ASFALTICA		PRANCHA:	03/03
REFERÊNCIA:	PROJETO DE SINALIZAÇÃO HORIZONTAL E VERTICAL		ARQUIVO:	
ENDEREÇO:	TRECHO DA RUA ALBINO MASSAROLLO		RESPONSÁVEL TÉCNICO:	
PROPRIETÁRIO(A):				
MUNICÍPIO DE BARÃO DE COTEGIPE	DATA:	AREAS:		
CNPJ: 87.613.451/0001-82	INDICADA	SET/2021		
ESCALA:				