
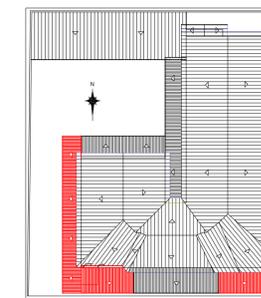
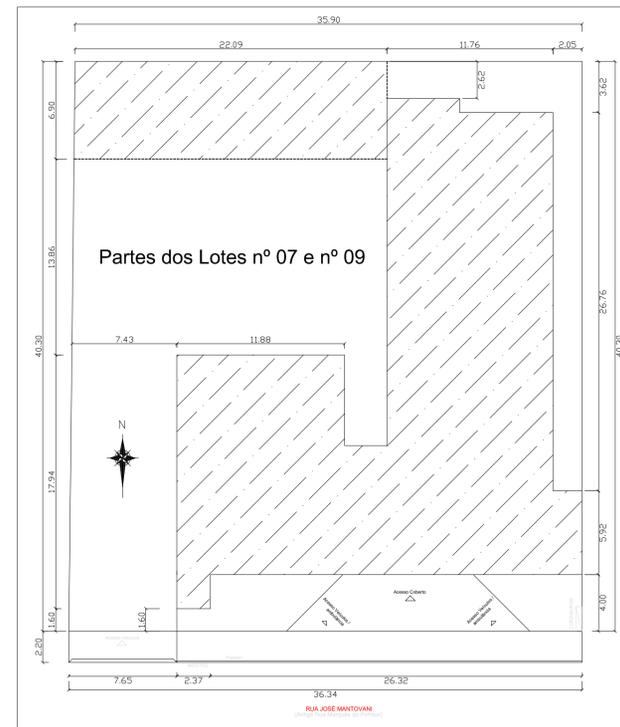
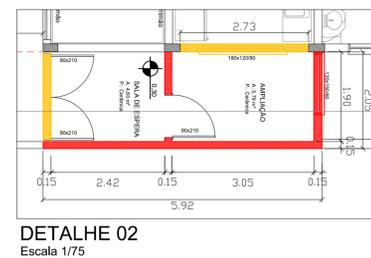
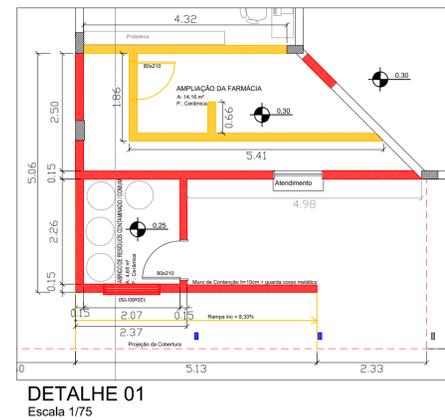
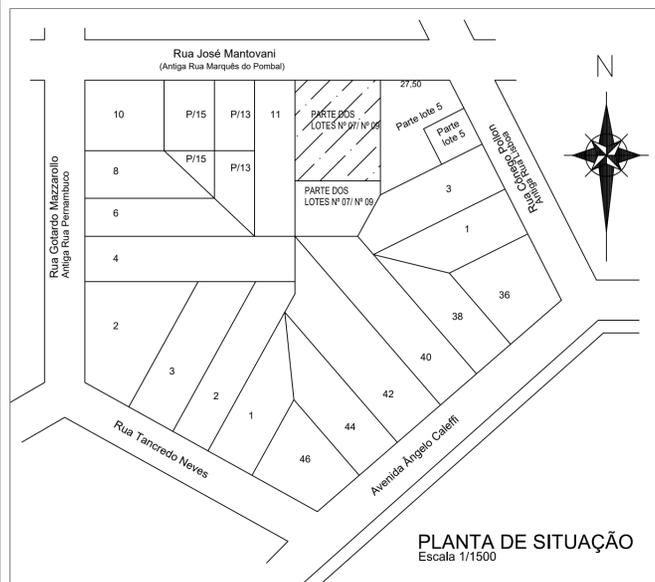
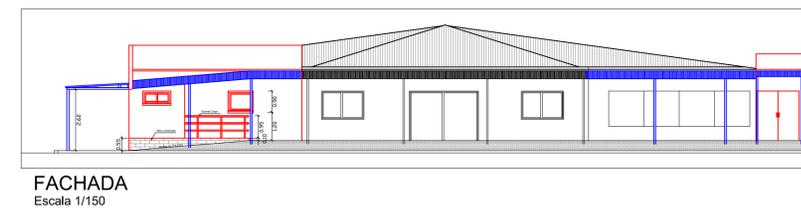
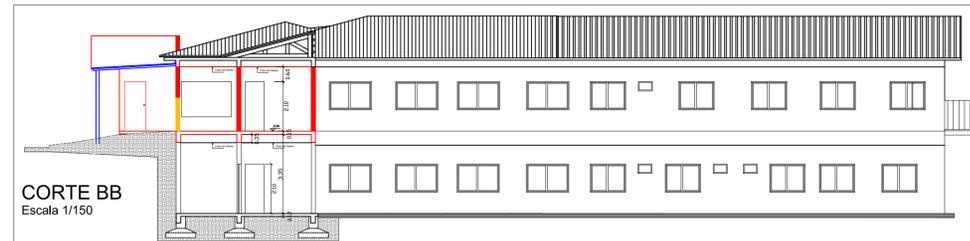


PLANTA BAIXA PAV. SUPERIOR - A AMPLIAR
Escala 1/125

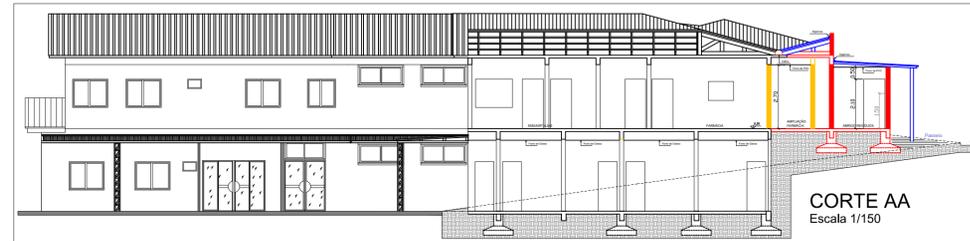

PLANILHA DE ÁREAS	
Nº Matrícula:	55.338
Área do Terreno:	1.455,58m²
Área Construída:	1.161,20m²
Área a Ampliar:	33,80m²
Área Total:	1.195,00m²
Área de Telheiro a Executar:	133,22m²

- Edificação Existente
- Edificação a Ampliar
- Edificação a Demolir
- Cobertura a Executar

	Tipo de Projeto / Serviço: Reforma da Unidade Básica de Saúde	Prancha: Arq 01
	Conteúdo: PROJETO ARQUITETÔNICO	Data: 10/2021
Proprietário (a): _____ MUNICÍPIO DE BARÃO DE COTEGIPE CNPJ: 07.613.451/0001-82		
Endereço: RUA JOSÉ MANTOVANI	Responsável Técnico: Adair Rodrigues CREA RS 158.194	Desenho: Adair Escala: INDICADA