




**PERFIL TRANSVERSAL**

Escala 1/50

DETALHE 01

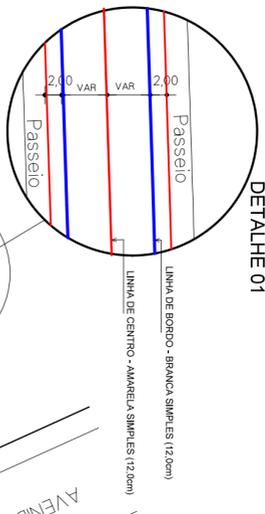


**DETALHAMENTO FAIXAS DE SEGURANÇA**

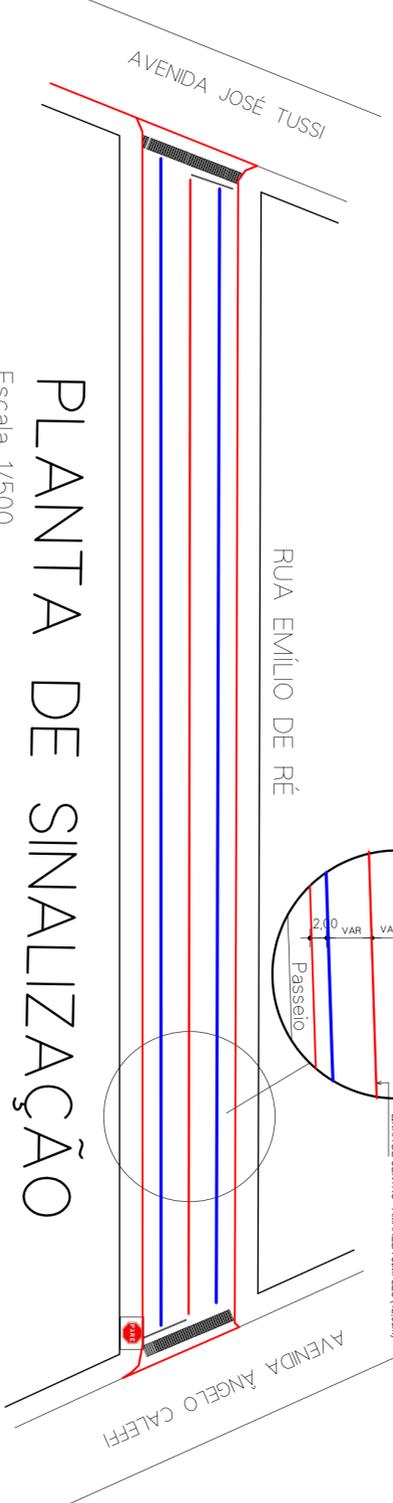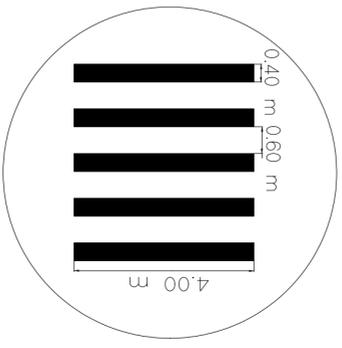

**PLANTA DE SINALIZAÇÃO**

Escala 1/500

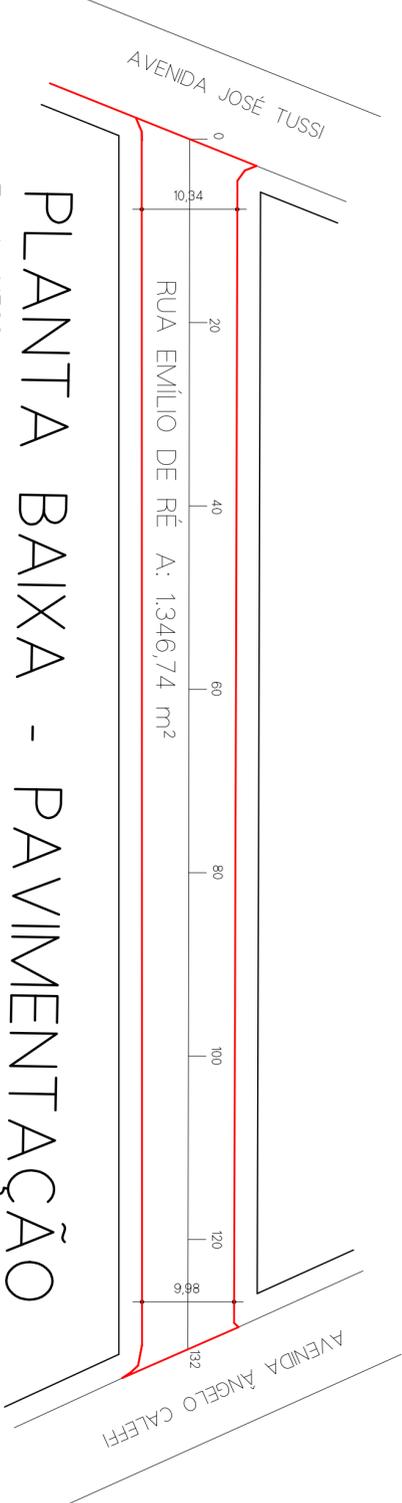

**PLANTA BAIXA - PAVIMENTAÇÃO**

Escala 1/500



obra: PAVIMENTAÇÃO ASFALTICA EM CBUQ  
 local: RUA EMILIO DE RÉ  
 TRECHO ENTRE A AVENIDA JOSÉ TUSSI E AV. ANGELO CALEFFI

proponente: PREFEITURA MUNICIPAL DE BARÃO DE COTEGIPE  
 PROJETO DE PAVIMENTAÇÃO ASFALTICA EM CBUQ  
 PROJETO DE SINALIZAÇÃO VARIA

proposta: 01/01

RESPONSÁVEL TÉCNICO PROJETO:

Rua Princesa Isabel, 114  
 Bairro de Cotegipe-RS  
 99740-000  
 54 3523 1344

assinado: BALESTRIN | data: JUNHO / 2014 | estado: indicada | projeto nº: \_\_\_\_\_