






**PROJETO DE SINALIZAÇÃO**  
Escala 1/500

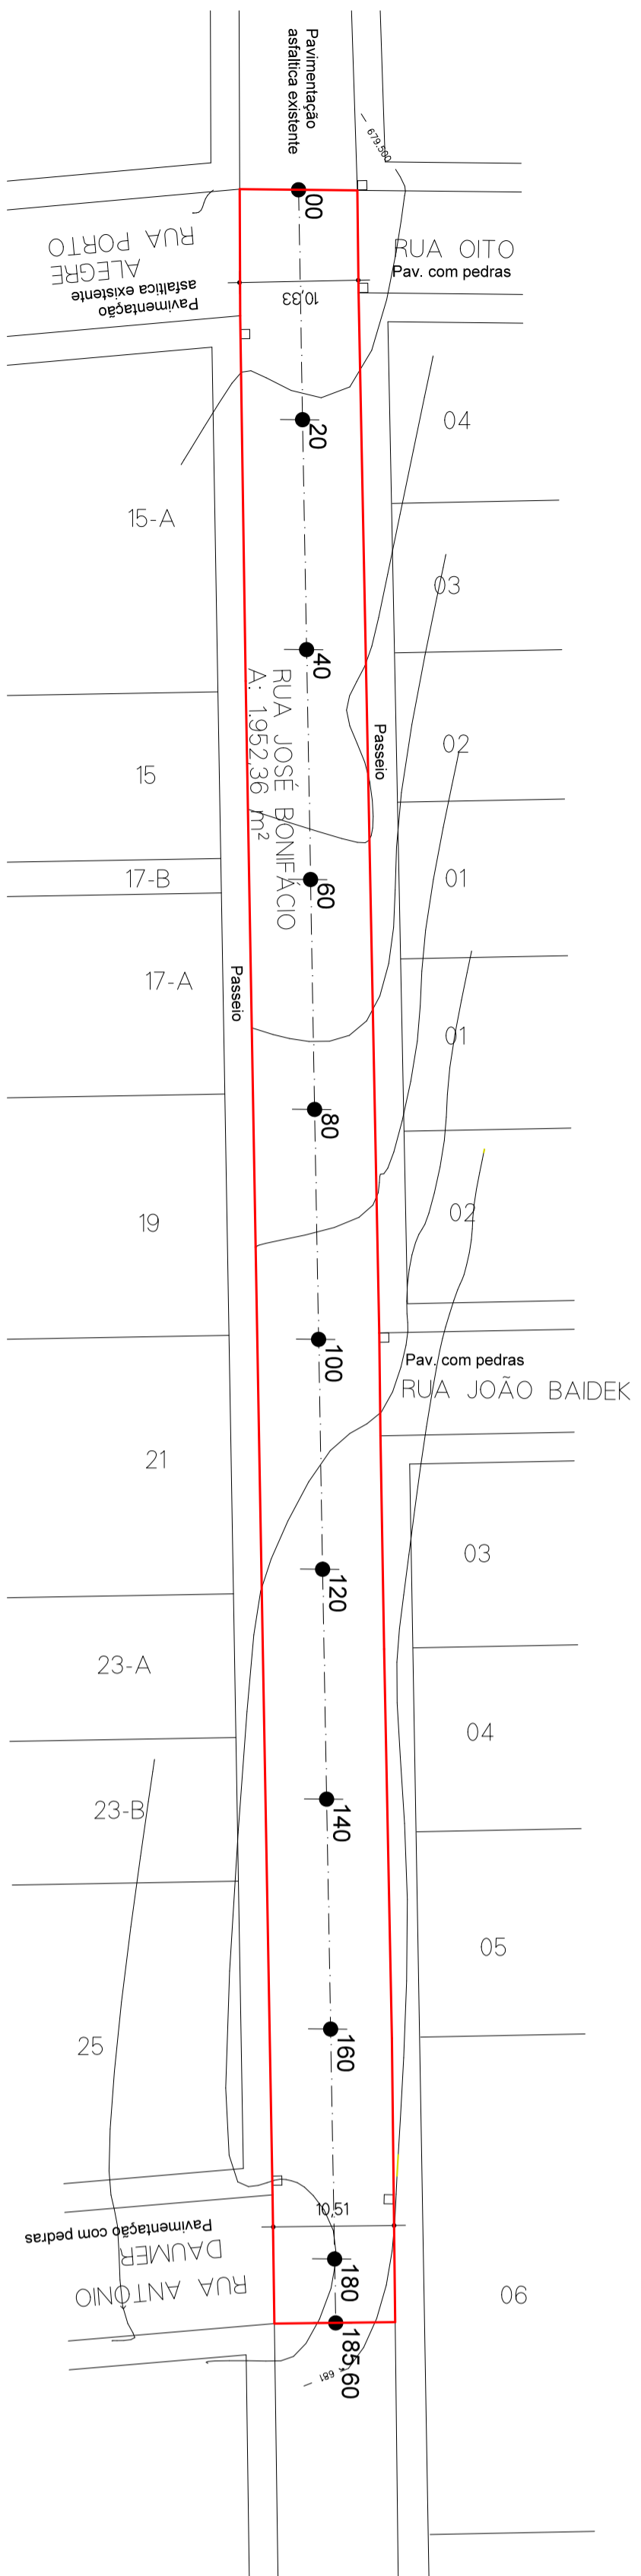



**PLANTA BAIXA DA VIA**  
Escala 1/500

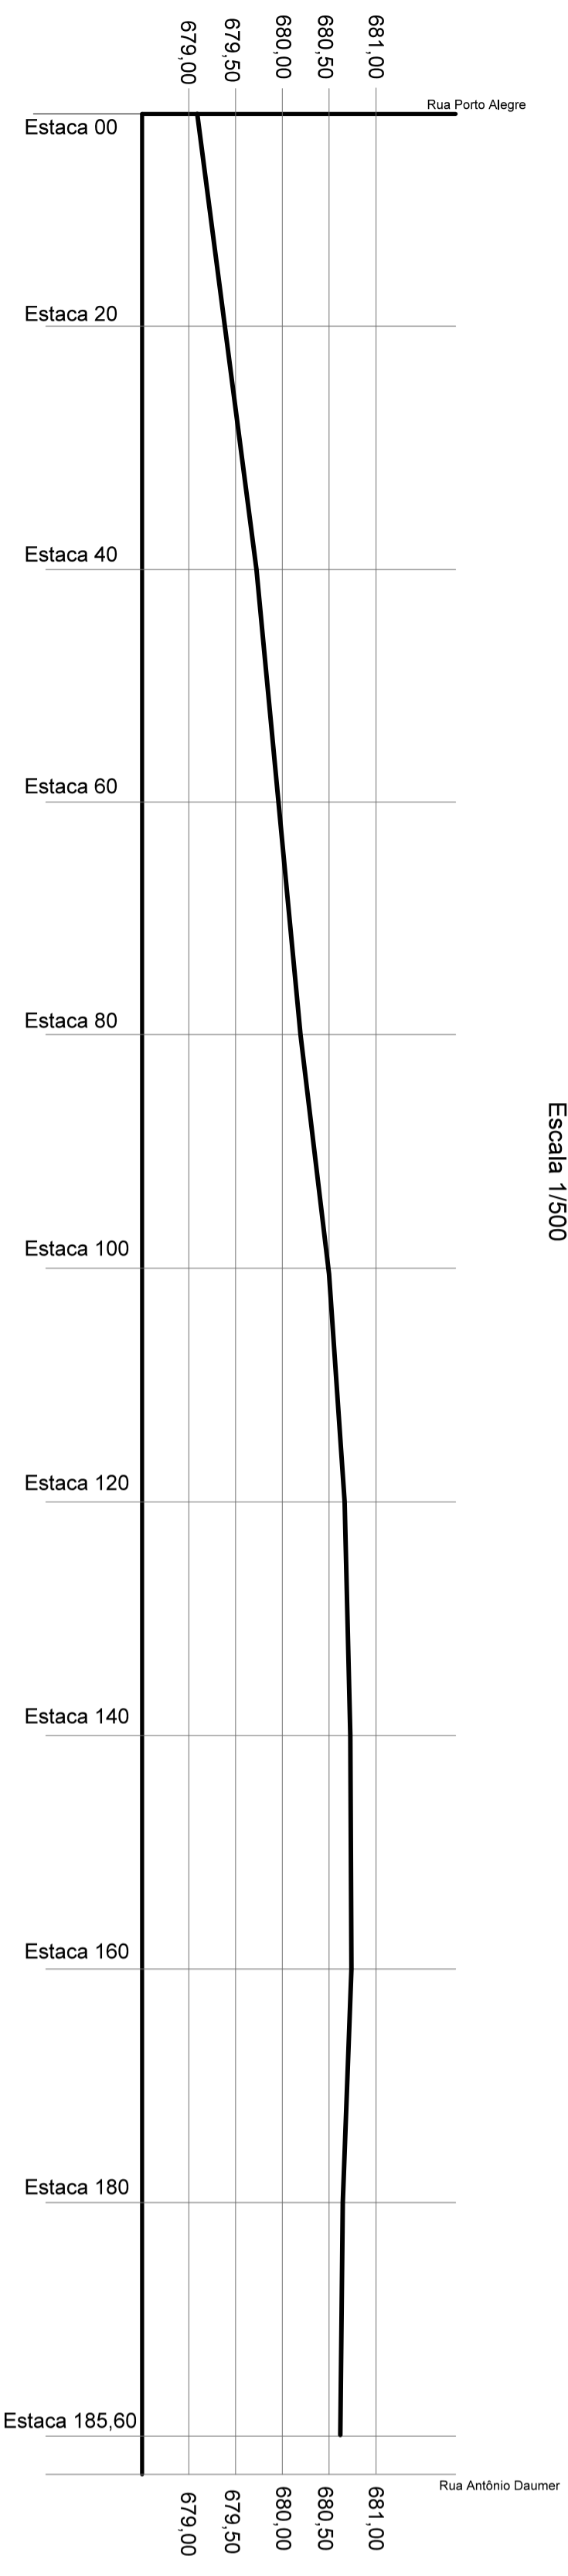


**PERFIL LONGITUDINAL RUA JOSÉ BONIFÁCIO**

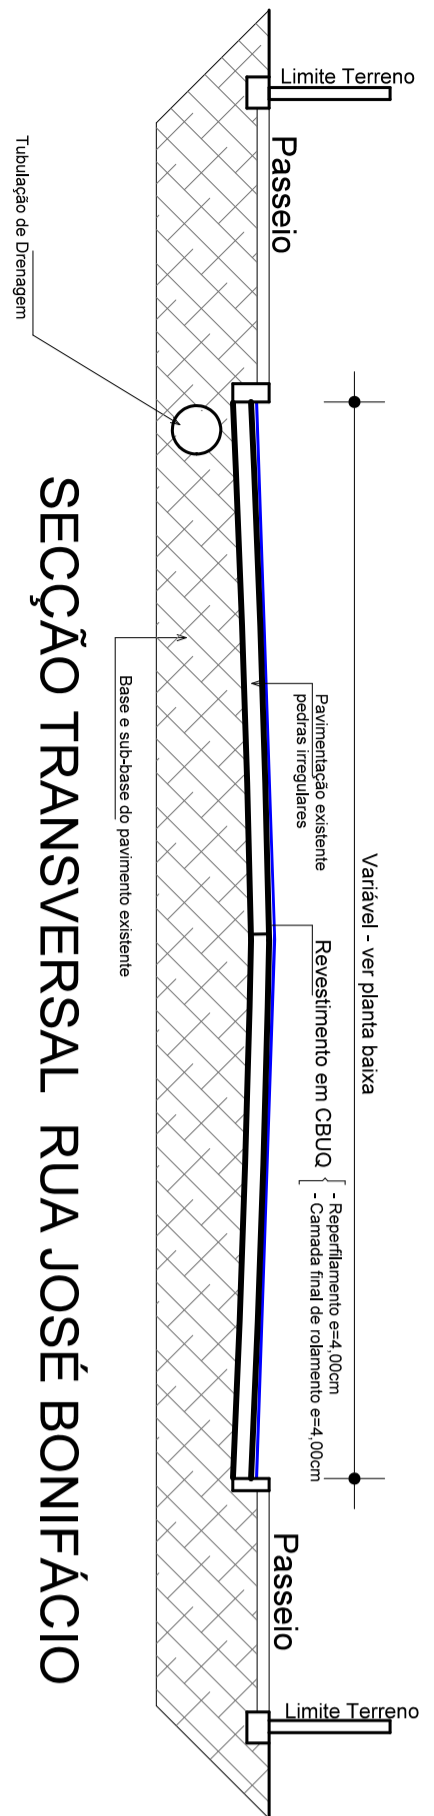

**SECÇÃO TRANSVERSAL RUA JOSÉ BONIFÁCIO**

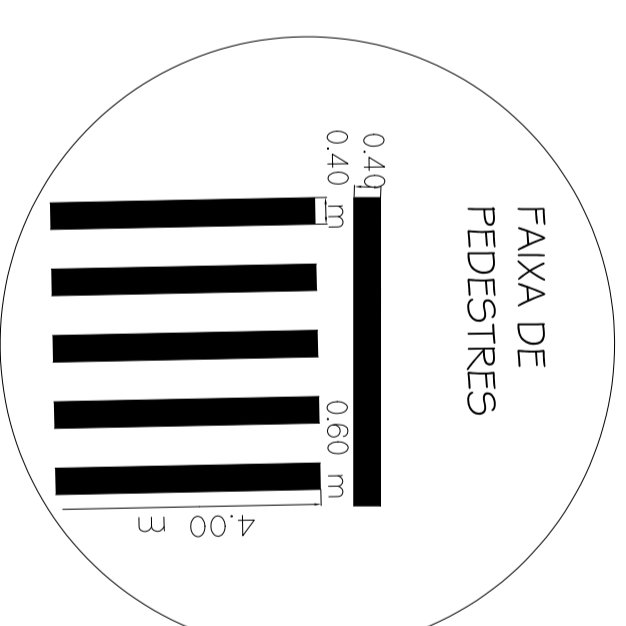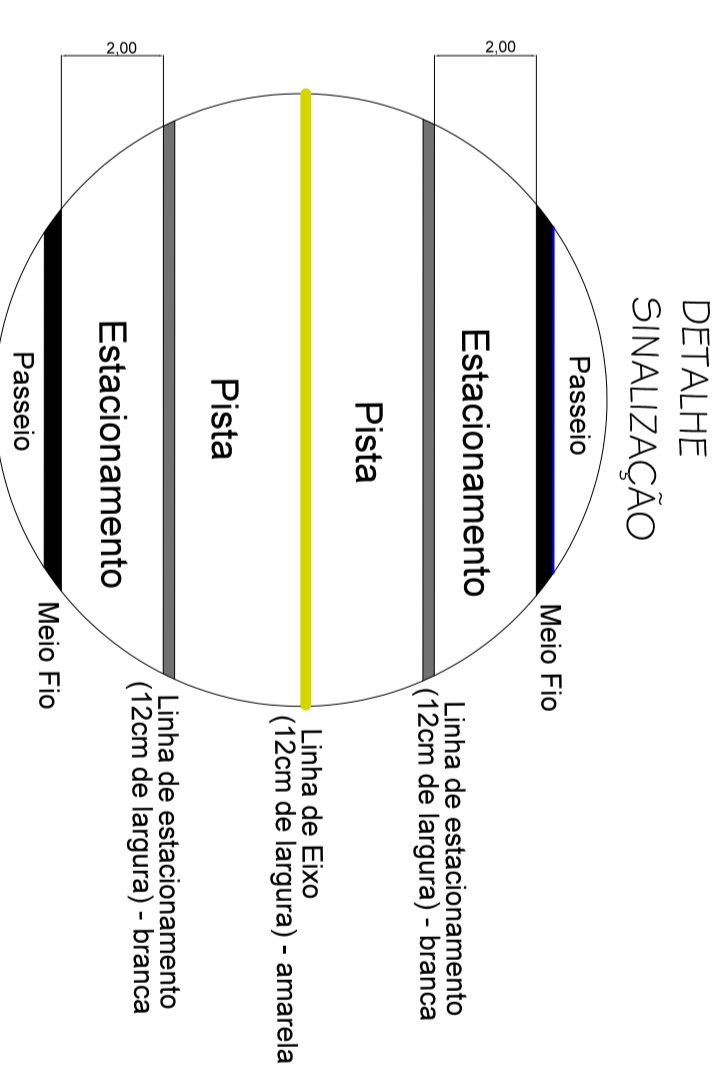

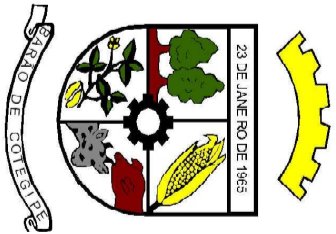		<b>Título:</b> PAVIMENTAÇÃO URBANA TRECHO DA RUA JOSÉ BONIFÁCIO		<b>PRONCHAS</b>  <b>02</b> ARQUIVO
<b>Referência:</b> PLANTA DE PAVIMENTAÇÃO E SINALIZAÇÃO ESTRADA RUA JOSÉ BONIFÁCIO TRECHO ENTRE A RUA PORTO ALEGRE E RUA ANTÔNIO DAUMER		<b>Projelctante:</b> Responsável Técnico Projeto: <b>LUIS CARLOS BALESTRIN</b> Eng. Civil CREA RS 098571-D		
<b>Proprietário:</b> PREFEITURA MUNICIPAL DE BARRÃO DE COTEGIPE - RS CNPJ: 8.751.345/0001-82		<b>Assinatura:</b> Responsável Técnico Projeto: Assinatura:		<b>Assinatura:</b> Assinatura:
<b>Escala:</b> INDICADA		<b>Data:</b> NOV/2015		

Rua Pinacal, 114  
Bairro do Colégio - RS  
CEP: 97240-000  
e-mail: colapge@wwo.com.br  
54 3223 1344