




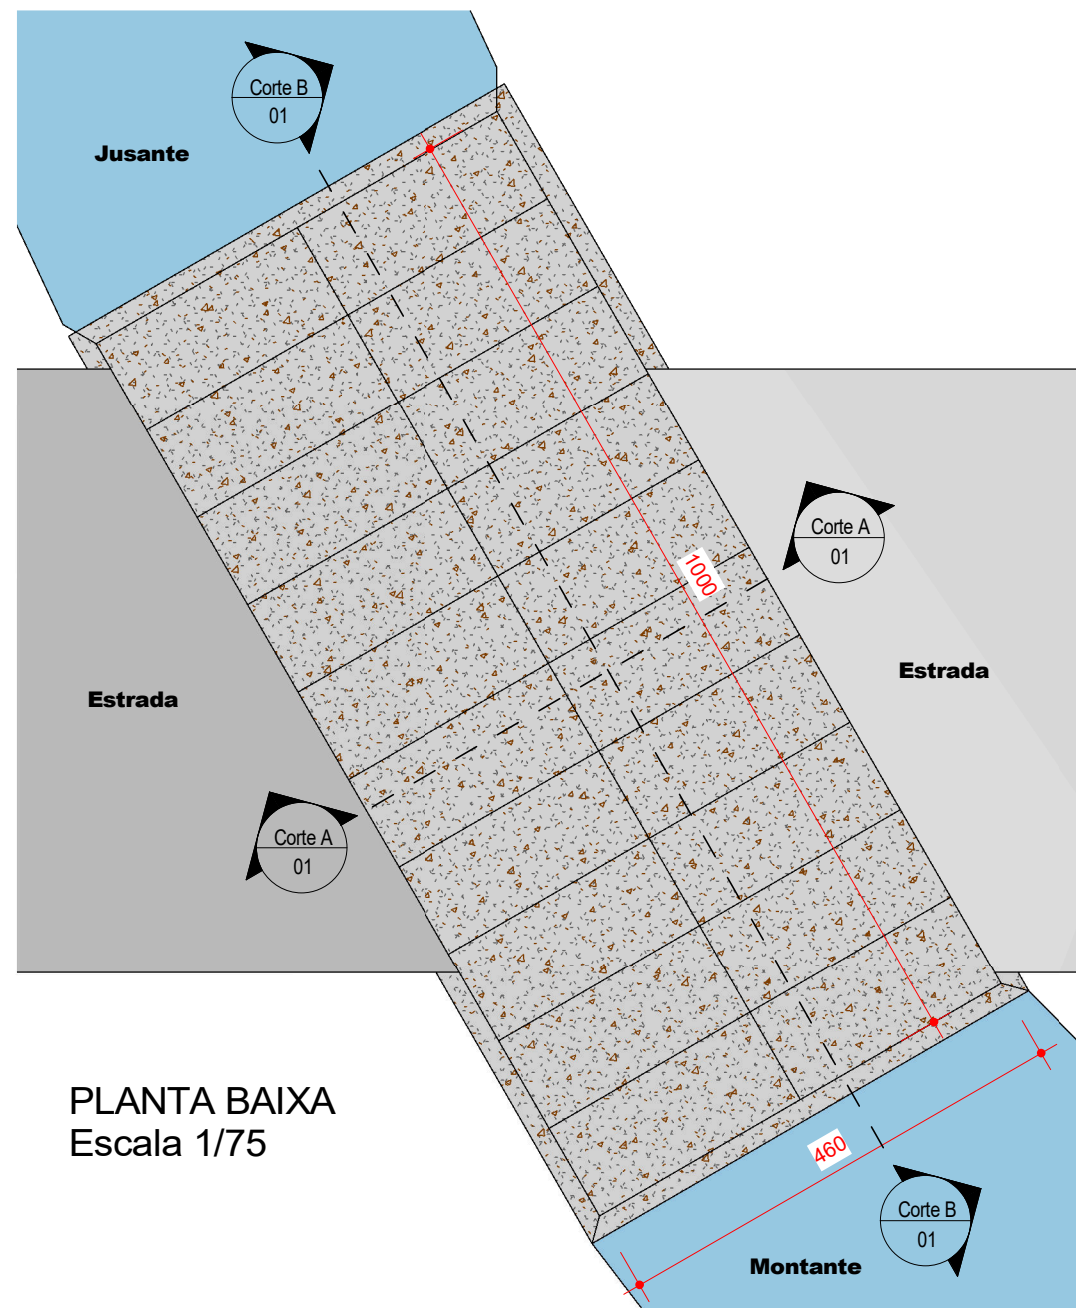


PLANTA BAIXA
Escala 1/75

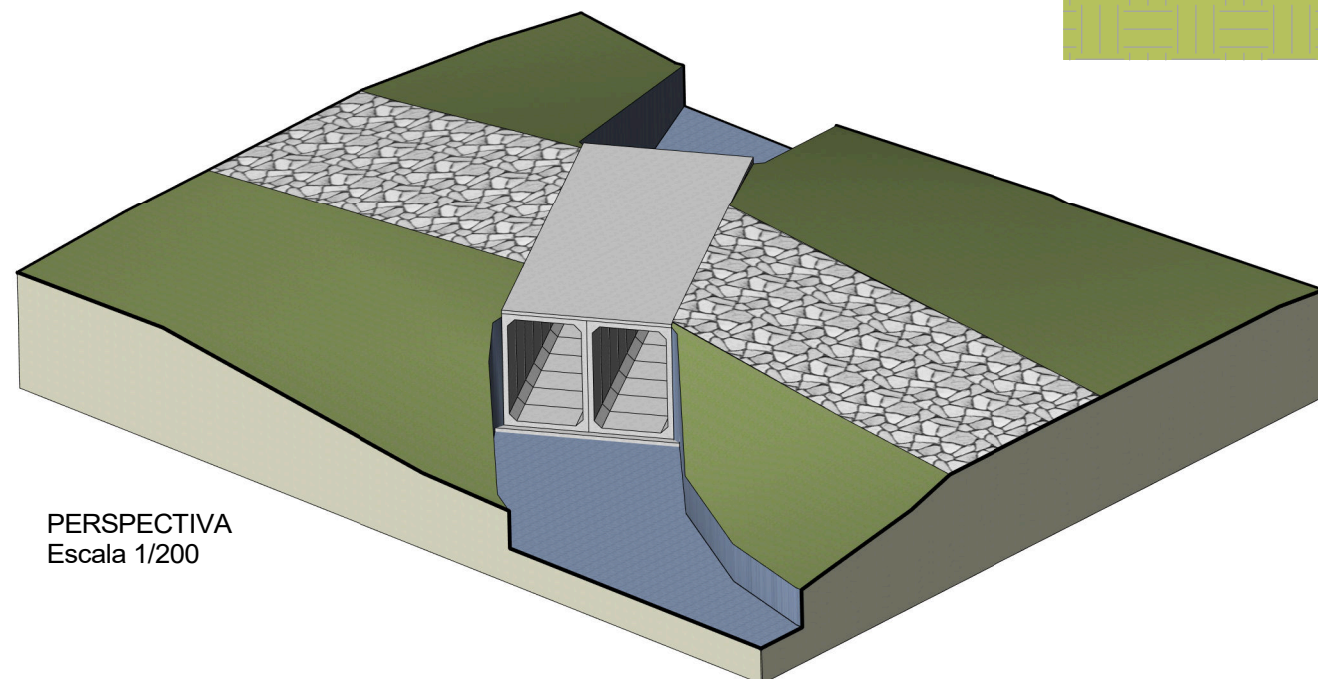

PERSPECTIVA
Escala 1/200

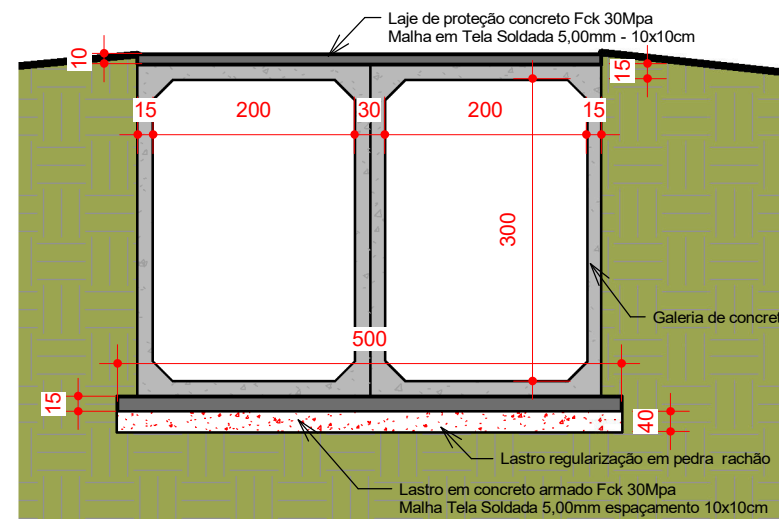



CORTE AA
Escala 1/75

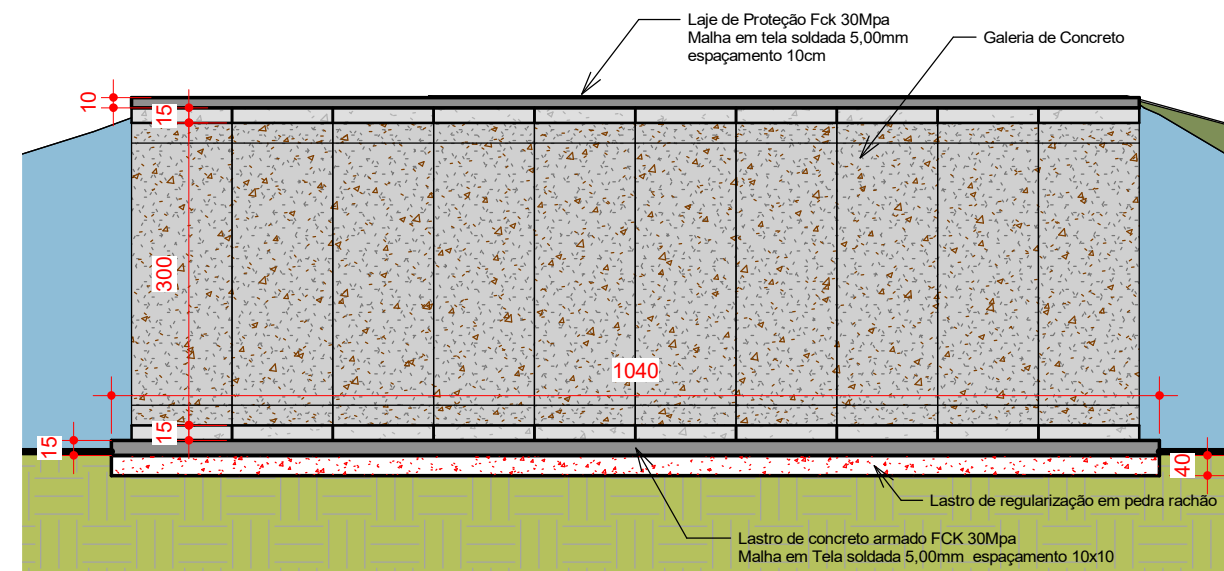

CORTE BB
Escala 1/75



PLANTA DE LOCALIZAÇÃO
Sem Escala

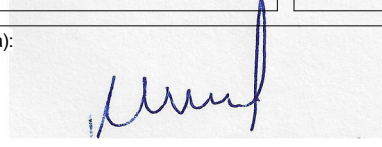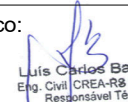 Pref. Municipal de Barão de Cotegipe/RS Rua Princesa Isabel, 114 - Centro Barão de Cotegipe / RS CEP: 99740-000 54 3523 1344	Tipo do Projeto / Serviço: GALERIA EM CONCRETO PRÉ-MOLDADO - Duas linhas 3x2m	Prancha: 01
	Conteúdo: PROJETO EXECUTIVO	Data: 06/2024
Proprietário(a):  Mun. Barão de Cotegipe/RS CNPJ: 87.613.451/0001-82		
Endereço: ESTRADA MUNICIPAL BARÃO DE COTEGIPE / LINHA CINCO - LAJEADO PAIOL GRANDE	Responsável Técnico:  Eng. Civil CREA RS 096570-D CREA RS 096570-D	Desenho: Autor
		Escala: Como indicado