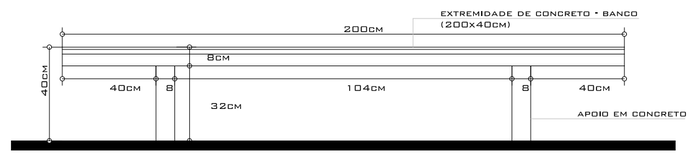

VISTA FRONTAL BANCOS EM CONCRETO RETANGULAR
ESC. 1:20

CORTE BANCOS EM CONCRETO EM CURVA
ESC. 1:20

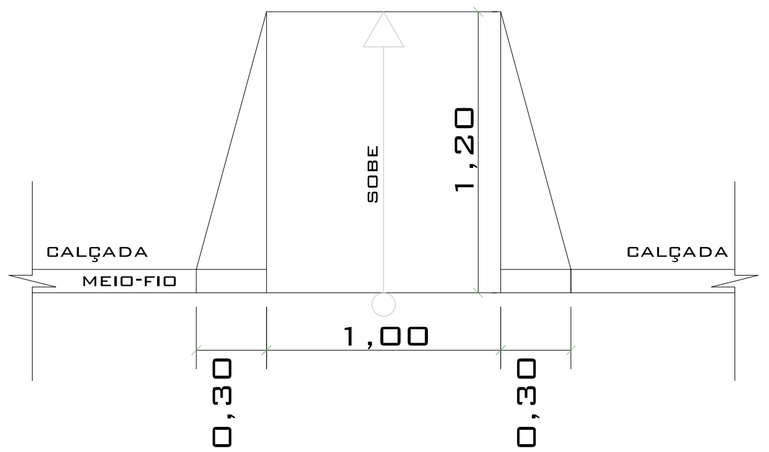

RAMPAS DE ACESSO P/ DEFICIENTES - PASSEIOS PÚBLICOS
REBAIXE DE GUIA
ESC. 1:20

CORTE BANCOS EM CONCRETO RETANGULAR
ESC. 1:20

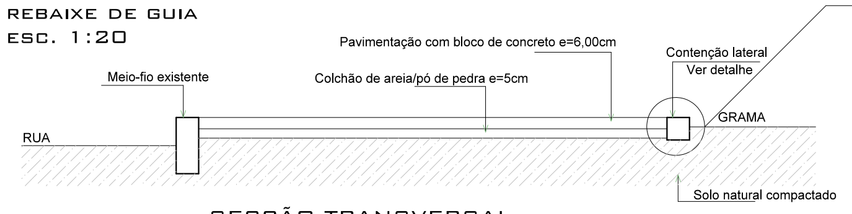

SECÇÃO TRANSVERSAL
PAVIMENTAÇÃO COM BLOCO DE CONCRETO
ESC. 1:25

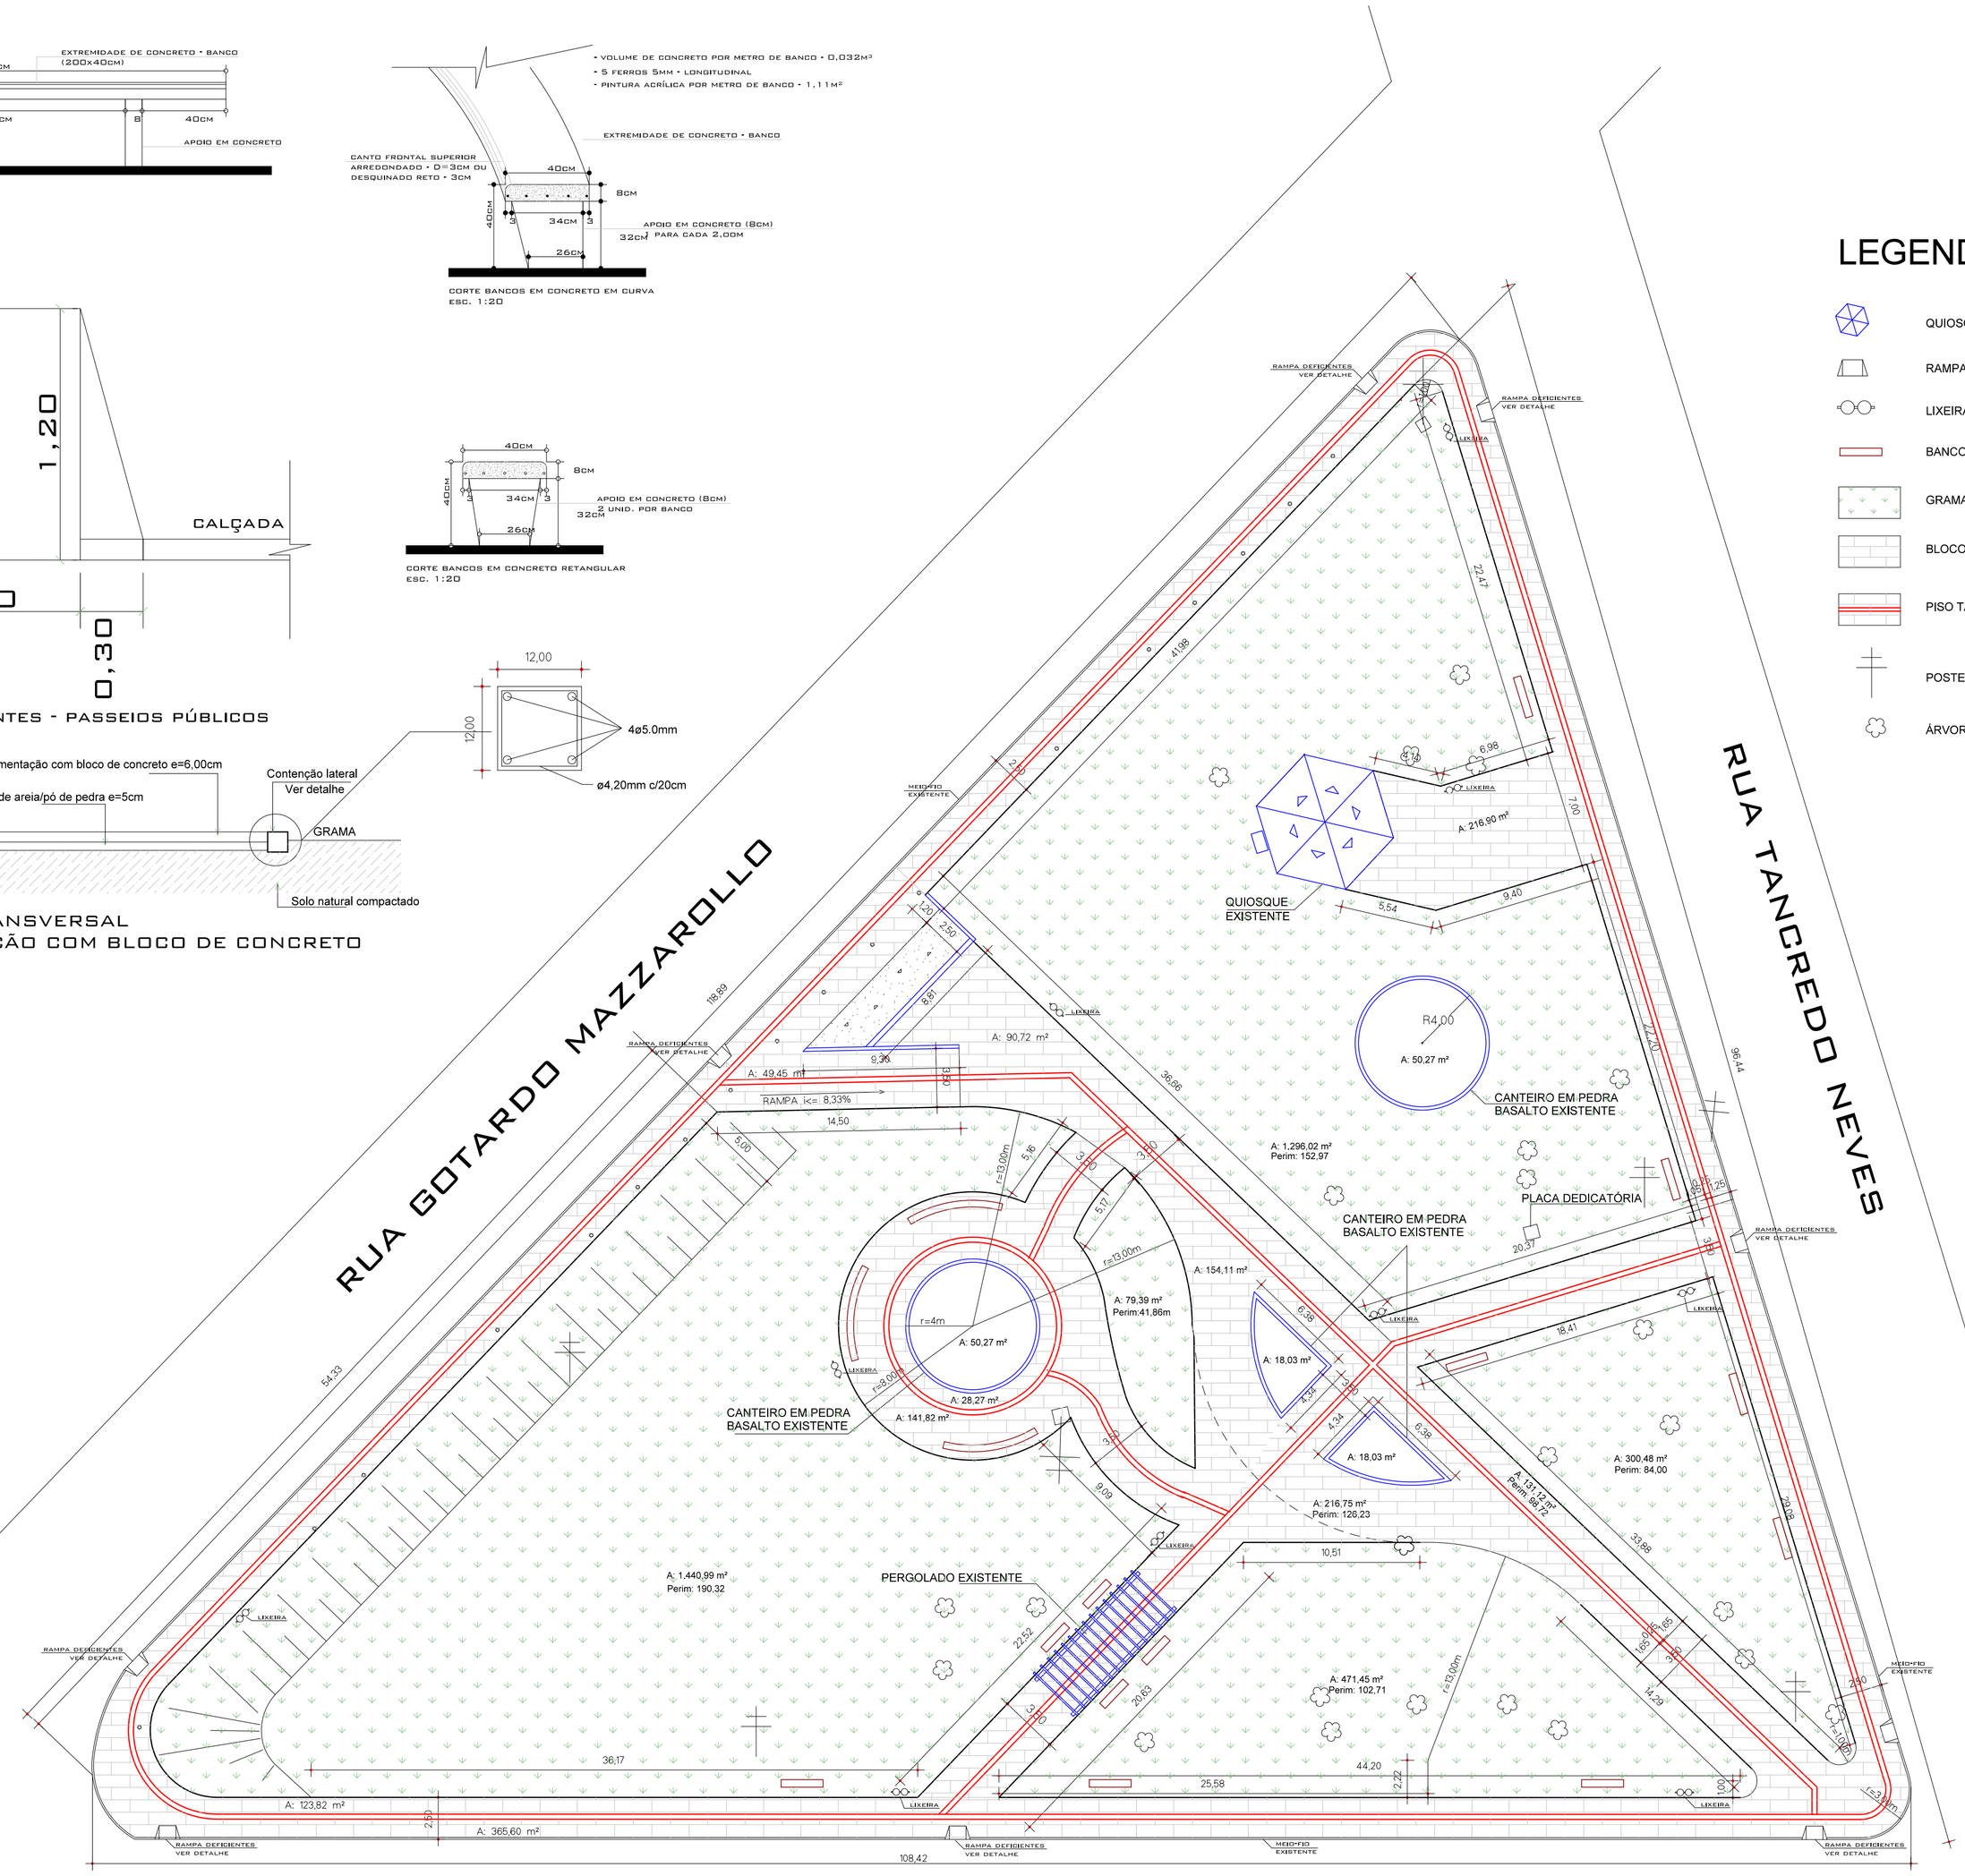

LEGENDA

- QUIOSQUE EXISTENTE
- RAMPA CADEIRANTE
- LIXEIRA 02 CESTOS (ORGÂNICO E RECICLÁVEL)
- BANCOS EM CONCRETO
- GRAMA ESMERALDA EM LEIVA
- BLOCO INTERTRAVADO DE CONCRETO
- PISO TÁTIL DIRECIONAL
- POSTE COM ILUMINAÇÃO EXISTENTE
- ÁRVORE EXISTENTE

PROJETO DE IMPLANTAÇÃO

Escala 1/250

obra: REMODELAÇÃO DE PRAÇA
local: PRAÇA LAURINDO MENEGHEL

proponente: PREFEITURA MUNICIPAL DE BARÃO DE COTEGIPE

PROJETO DE REMODELAÇÃO DA PRAÇA LAURINDO MENEGHEL

Luis Carlos Balestrin
Eng. Civil CREA RS 96570-D
Resp. Técnico Projeto

prancha: 01/01

Rua Princesa Isabel, 114
Barão de Cotegipe-RS
99740-000
54 3523 1344

desenho	data	escala	projeto na
BALESTRIN	Junho de 2014	indicada	