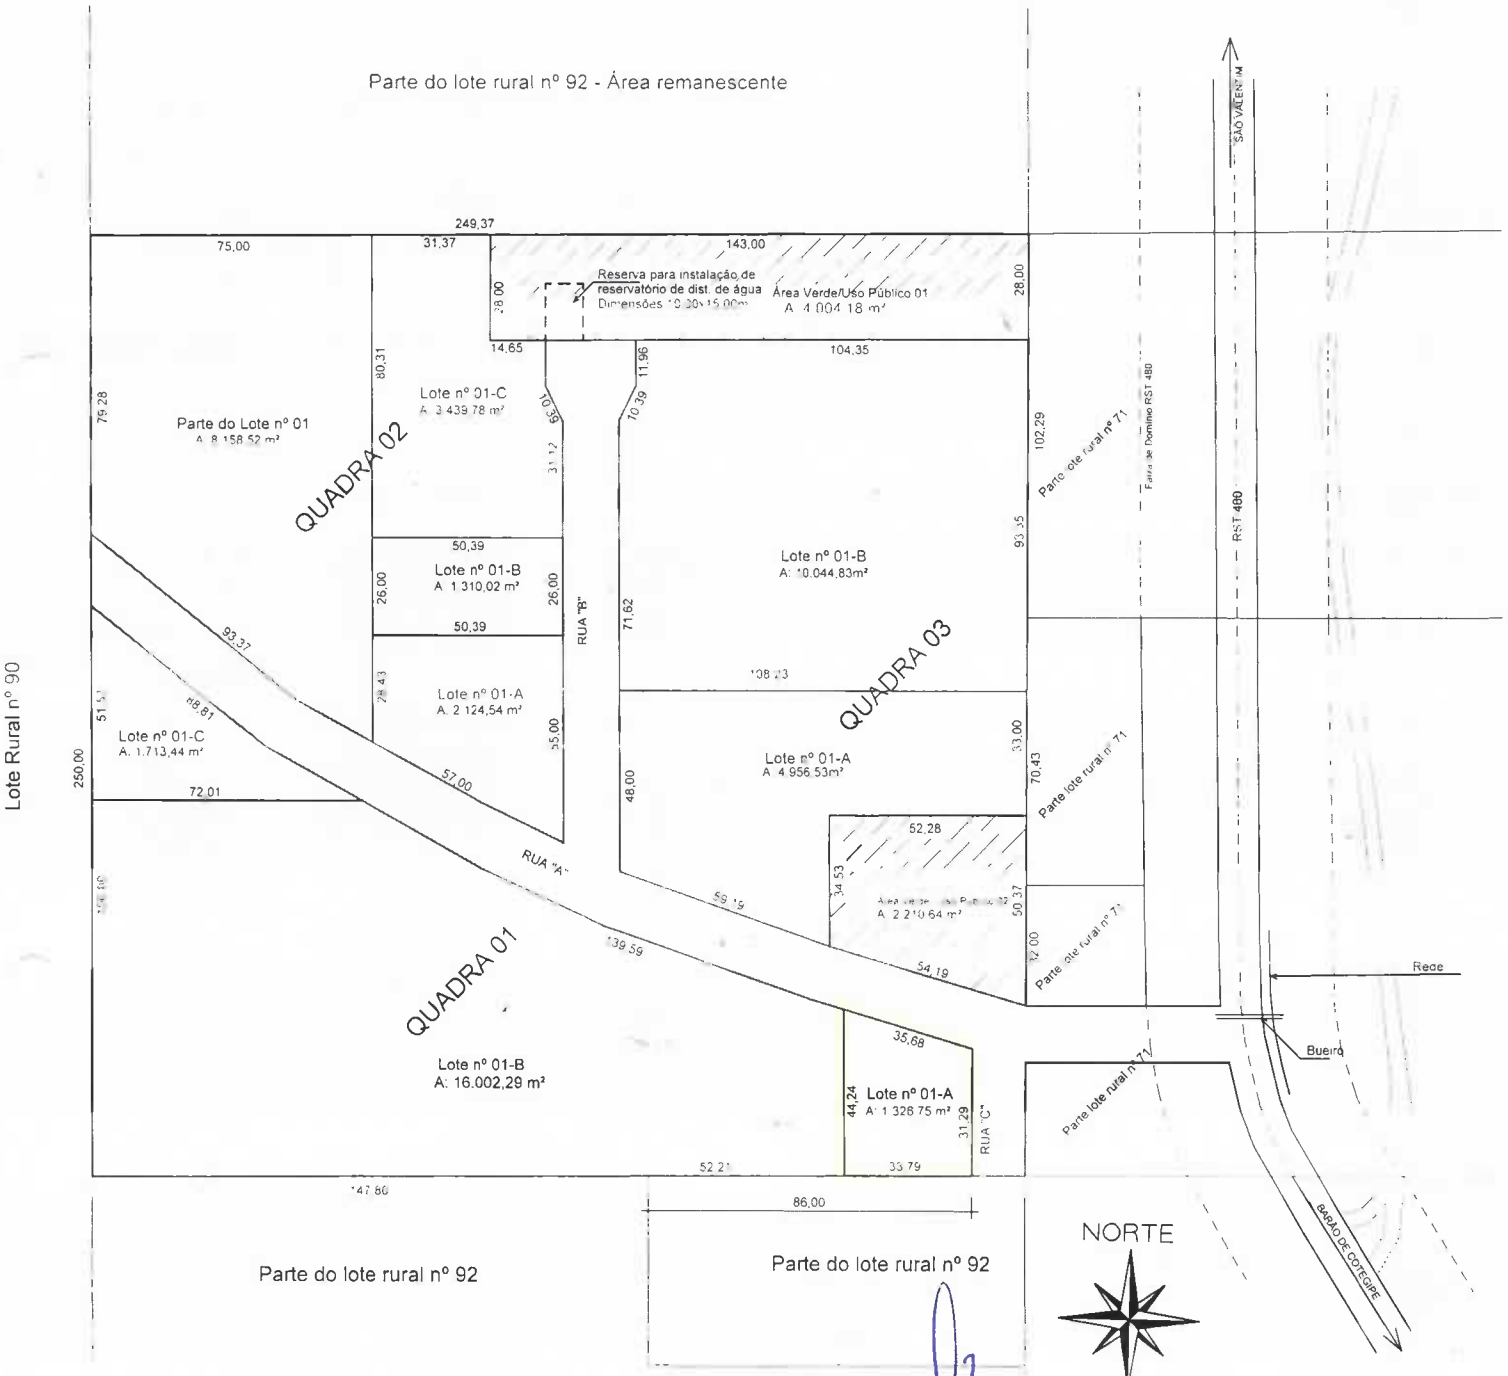

PLANTA DE LOCALIZAÇÃO

Escala 1/1250

Luis Carlos Balestrin
Eng. Civil CREA RS 096570-D
Responsável Técnico