


RUA DAS CHACARAS

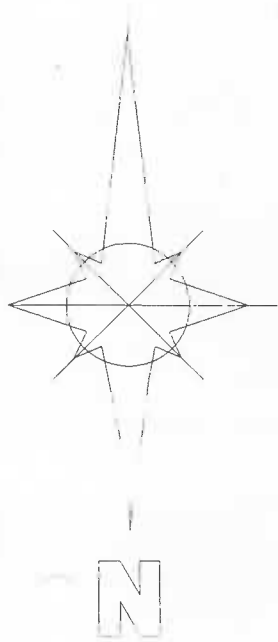

RUA SEM DENOMINAÇÃO Nº 02

PARTE QUADRA 11 "B"

96,527 m

Lote nº 03
Área: 2.318,72m²

RUA ALEGRE

RUA ROMANO ROMAN



PLANTA DE SITUAÇÃO

Escala 1/1250

Luis Carlos Baiestrin
Eng. Civil CREAR 096570-D
Responsável Técnico