
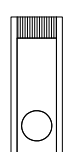
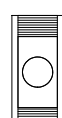


CD 01 QUADRO DE CARGAS - TENSÃO - 220V


CD 01 QUADRO DE CARGAS - TENSÃO - 220V													
CIRC.	TOMADAS(W)			LÂMPADAS(W)			CARGAS (W)	DISJUN TOR (A)	COND. (mm²)	FASE		IDENTIFICAÇÃO	
	100	300	1600	5500	2x20	2x40				60	150		RST
SALA I	1	1	6						1900	20	2,50	R	TOMADAS DE USO GERAL
	2			1					1600	15	2,50	S	TOMADA AC
	3					1	4	3	540	10	1,50	T	ILUMINAÇÃO
	7				1				5500	32	6,00	T	CHUVEIRO
SALA II	4	1	6						1900	20	2,50	T	TOMADAS DE USO GERAL
	5			1					1600	15	2,50	S	TOMADA AC
	6					1	4	1	540	10	1,50	R	ILUMINAÇÃO
	8				1				5500	32	6,00	T	CHUVEIRO
GERAL	1	12	2	2	2	8	4	--	19.080	40	10,00	R	ALIMENTAÇÃO DO QUADRO

LEGENDA


	LUMINÁRIA DE COBERTURA COMPLETA COM 2 LÂMPADAS FLUORESCENTES TUBULARES DE 40W, REVESTIMENTO DE ALTA FREQUÊNCIA, ALTO FATOR DE POTÊNCIA E BAIXA TAXA DE DISTORÇÃO HARMÔNICA (THD<10%).
	LUMINÁRIA DE COBERTURA COMPLETA COM 2 LÂMPADAS FLUORESCENTES TUBULARES DE 20W, REVESTIMENTO DE ALTA FREQUÊNCIA, ALTO FATOR DE POTÊNCIA E BAIXA TAXA DE DISTORÇÃO HARMÔNICA (THD<10%).
	ARANDELA DE COBERTURA COM 1 LÂMPADA INCANDESCENTE DE 60W, n= 220 DO PISO ACABADO.
	INTERUPTOR DE 1 SEÇÃO EMBUTIDO, n= 125 cm DO PISO ACABADO.
	INTERUPTOR DE 2 SEÇÕES EMBUTIDO, n= 125 cm DO PISO ACABADO.
	INTERUPTOR DE 3 SEÇÕES EMBUTIDO, n= 125 cm DO PISO ACABADO.
	COMANDA PARA VENTILAÇÃO COM INTERRUPTOR DE 1 SEÇÃO EMBUTIDO, n= 125 cm DO PISO ACABADO.
	VARIADOR DE LUMINOSIDADE ROTATIVO (DIÂMETRO) 220V/300W, EMBUTIDO, n= 125 cm DO PISO ACABADO.
	PONTO DE FORÇA COM 2 TOMADAS UNIVERSAIS, 2x300W, FIXADO EM SUPOORTE TIPO PERFIL METÁLICO, 2P+1 NEUTRO, n= 135 cm DO PISO ACABADO, 220V.
	PONTO ELÉTRICO PARA VENTILADOR DE TETO.
	TOMADA UNIVERSAL, EMBUTIDA, 2P+1T, MÉDIA, n= 125 cm DO PISO ACABADO, 220V.
	TOMADA ALTA EMBUTIDA, 3P PARA EQUIPAMENTO DE AR CONDICIONADO, Ø=180 cm DO PISO ACABADO, O PONTO ELÉTRICO PARA CHUVEIRO (n= 220 cm DO PISO ACABADO), 220V.
	TOMADA PARA ILUMINAÇÃO DE EMERGÊNCIA, EMBUTIDA, 3P+1T, ALTA, n= 230 cm DO PISO ACABADO, 220V.
	QUADRO DE DISTRIBUIÇÃO DE ENERGIA, n= 130 cm DO PISO ACABADO, CAIXA OCTOGONAL, 10 x 10cm, EMBUTIDA NA LAJE.
	CAIXA DE PASSAGEM METÁLICA, 20 x 20cm, EMBUTIDA NA LAJE.
	CAIXA DE PASSAGEM EM ALVENARIA, 40 x 40cm, EMBUTIDA NO SOLO.
	CONDUTORES, NEUTRO, FASE, RETORNO, PROTEÇÃO TERRA.
	ELETRODUTO DE PVC FLEXÍVEL, CORRIGADO REFORÇADO EMBUTIDO NA PAREDE OU FIXADO SOBRE A LAJE.
	ELETRODUTO DE POLIPROPILENO DE ALTA DENSIDADE, CORRIGADO ENTERRADO NO SOLO.

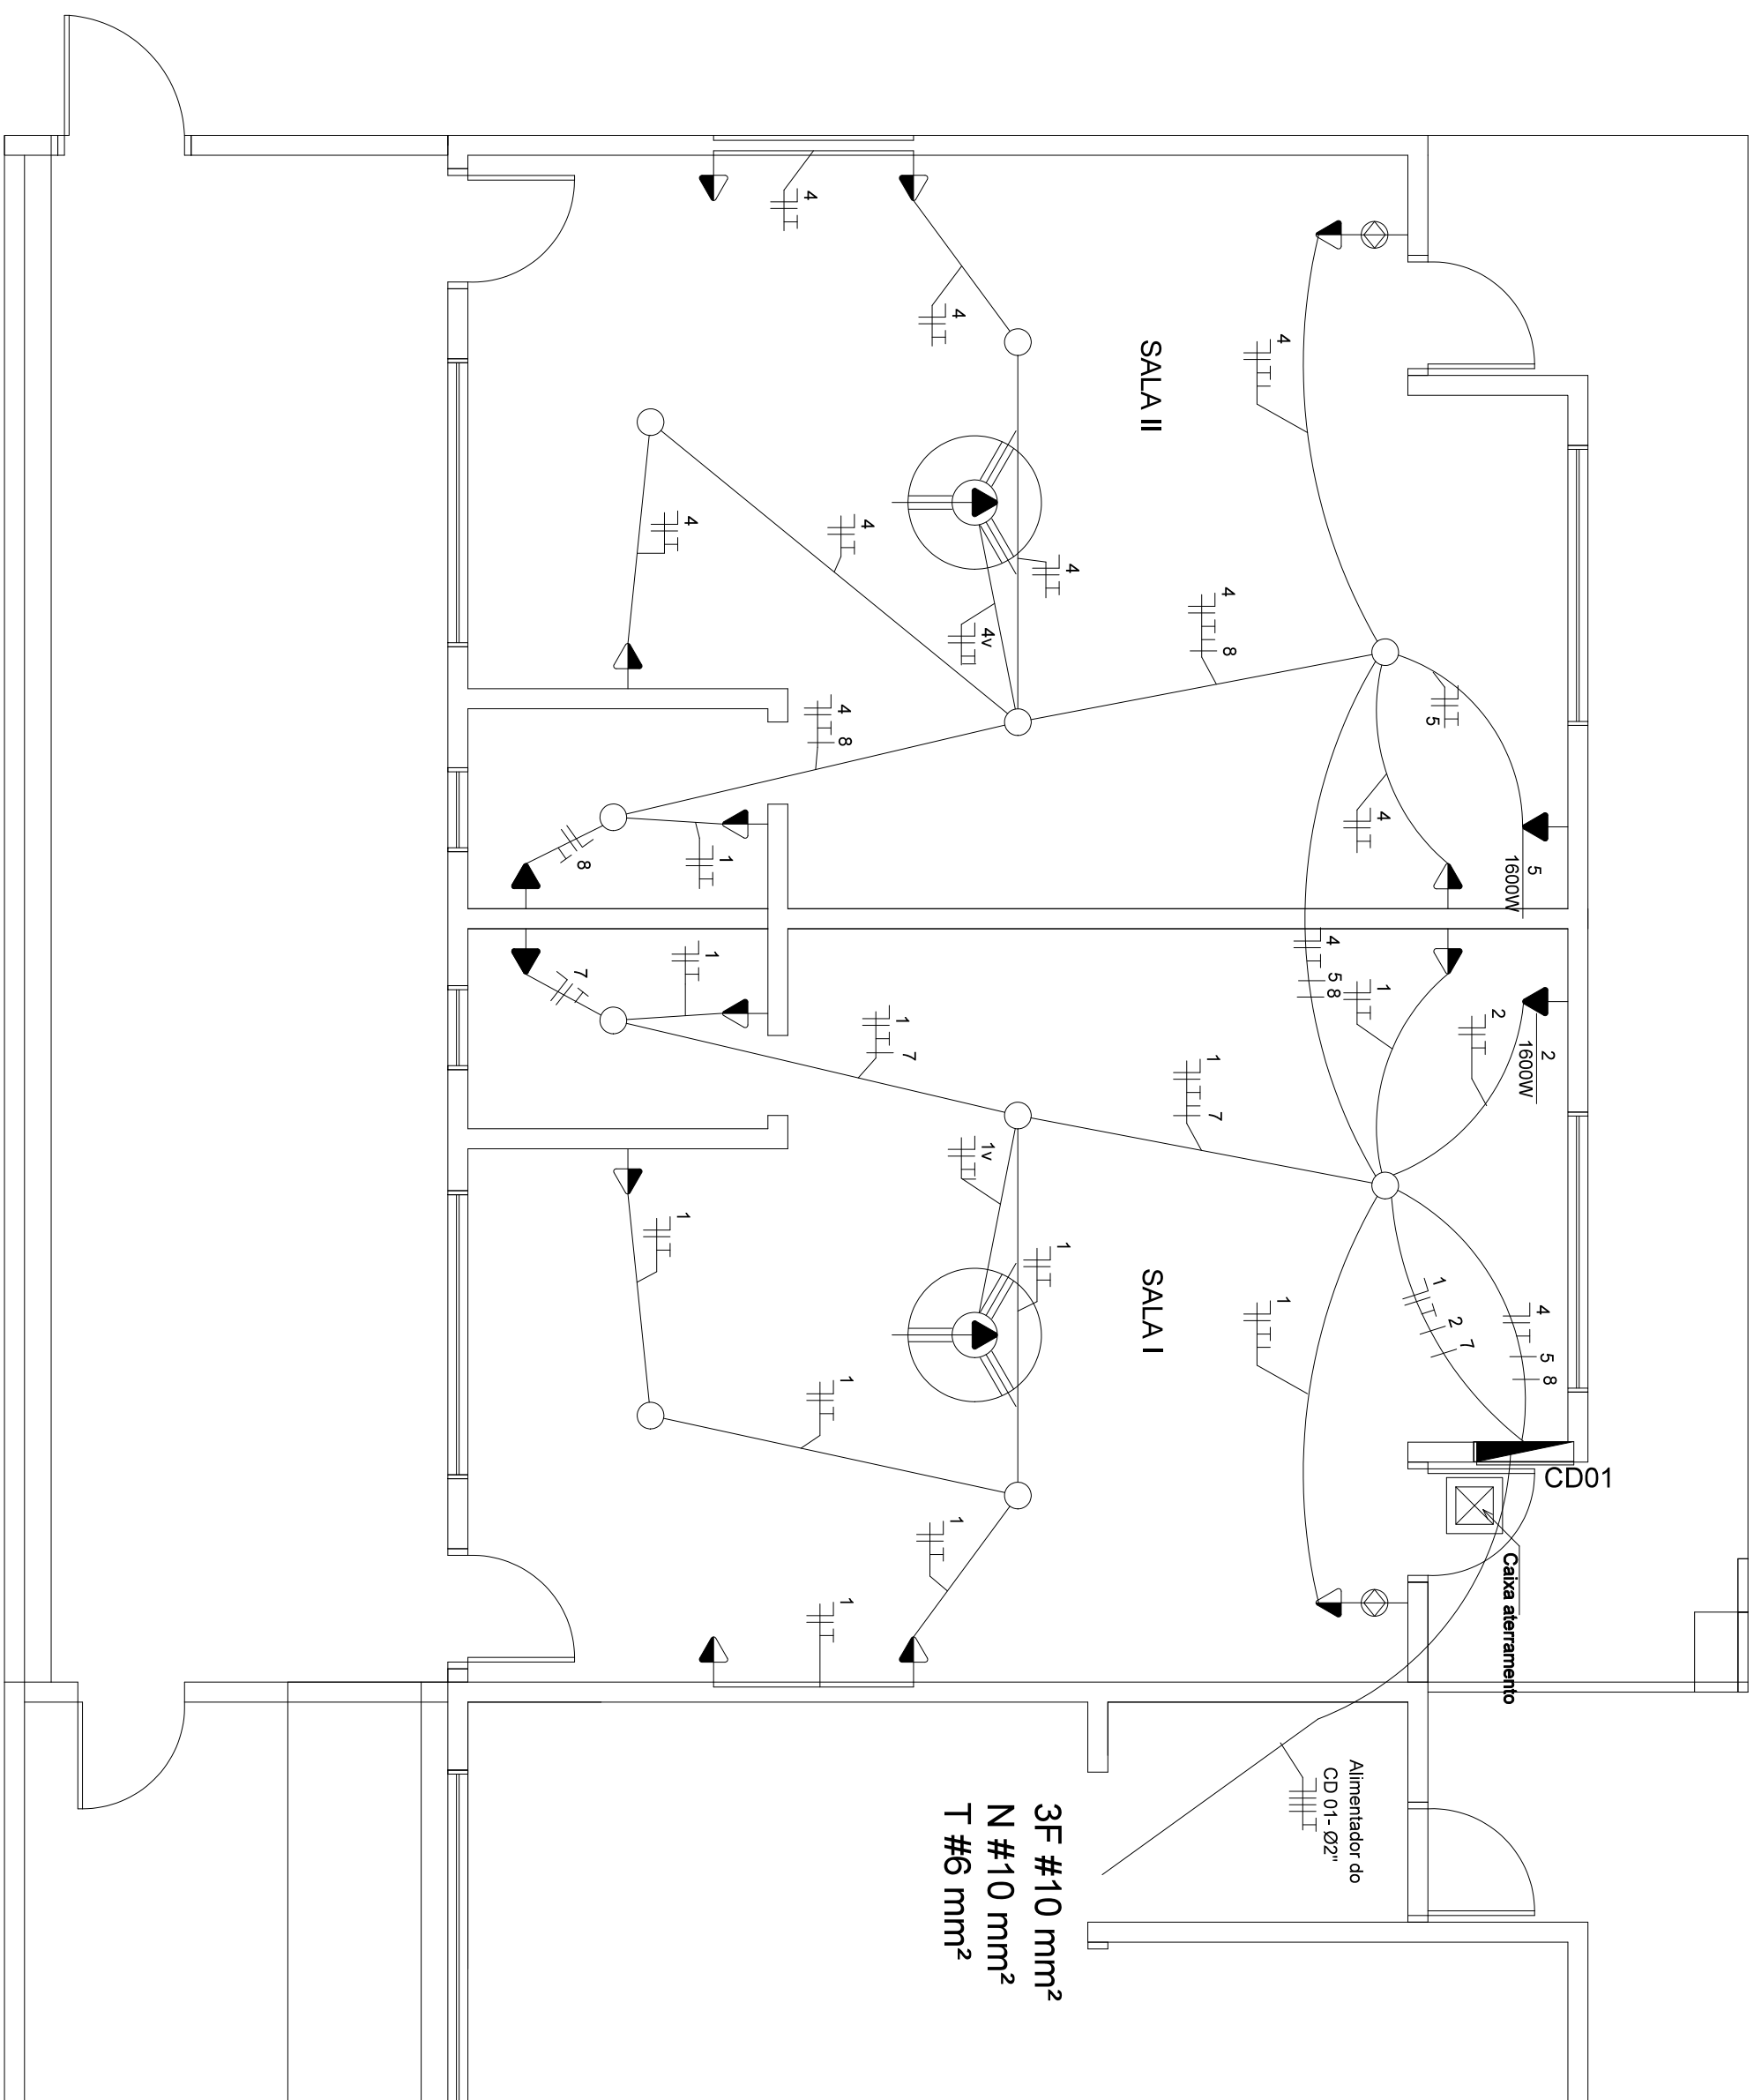

PROJETO ELÉTRICO - TOMADAS

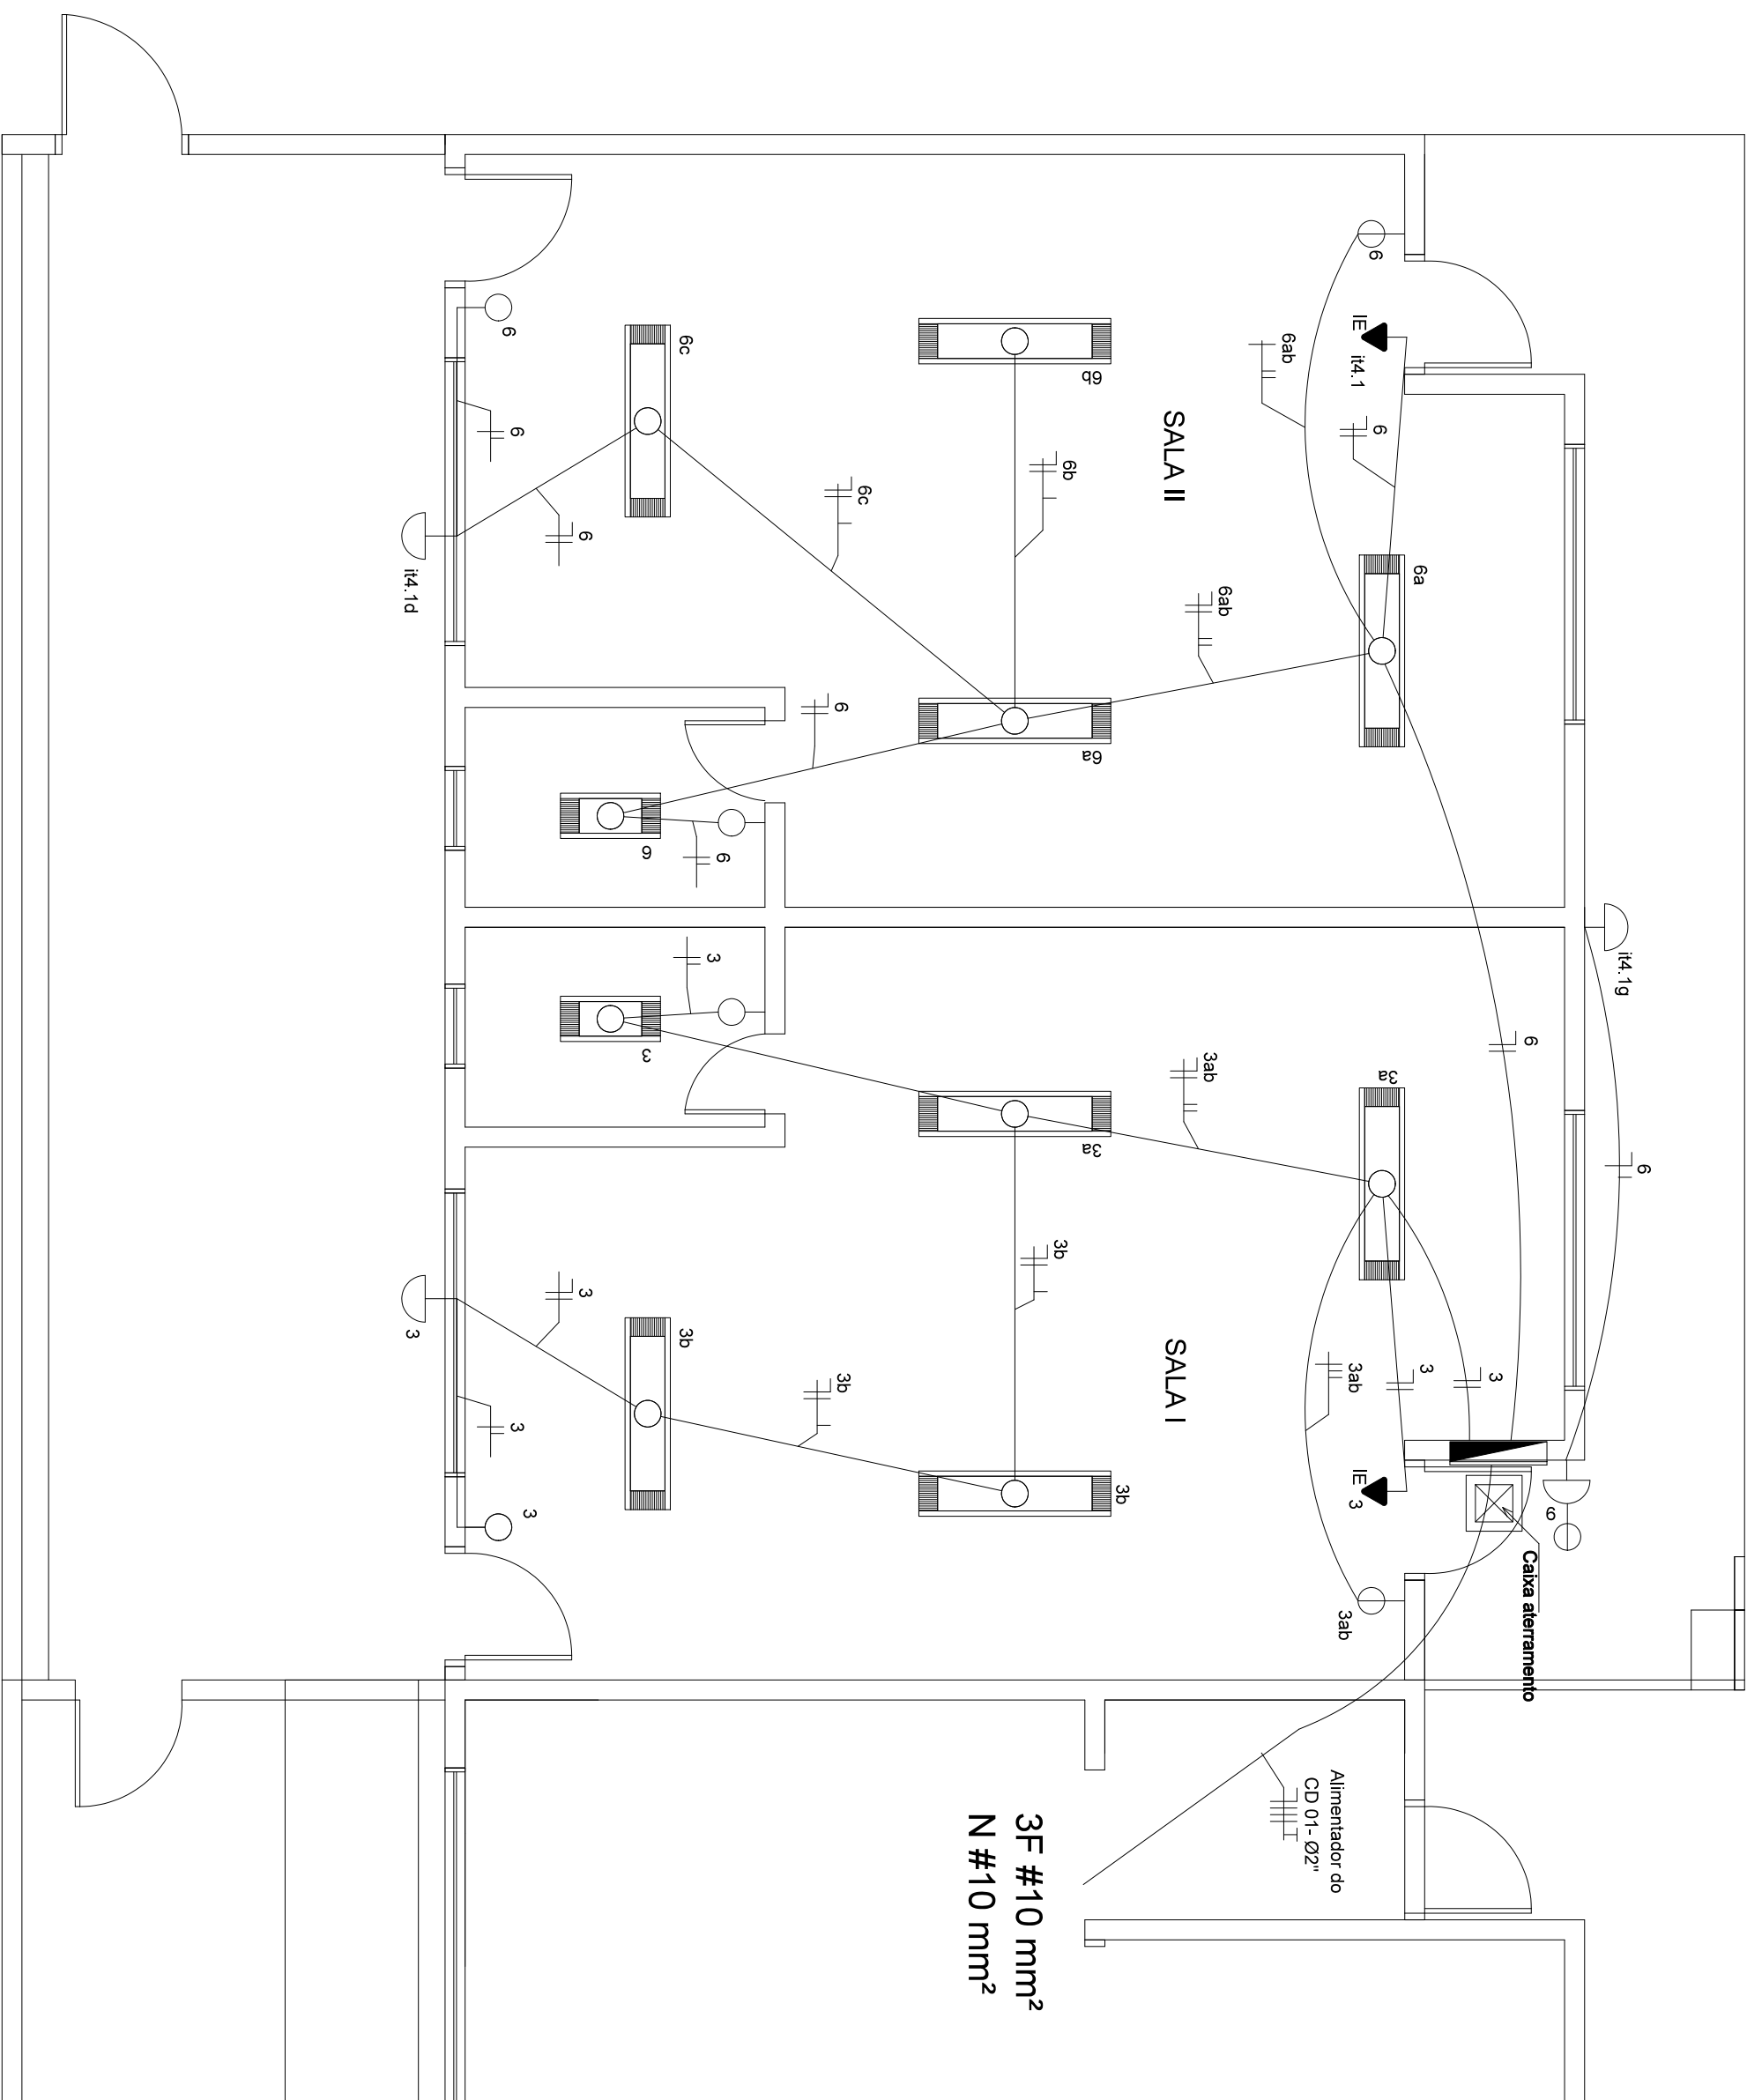

PROJETO ELÉTRICO - ILUMINAÇÃO

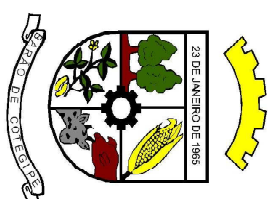

obra: AMPLIAÇÃO DE ESPAÇO EDUCATIVO INFANTIL
local: ESCOLA PRÓINFÂNCIA - AVENIDA ADÃO WELKER, 650 - BARÃO DE COTEGIPE-RS

PROJETO ELÉTRICO

Proprietário: PREFEITURA MUNICIPAL DE BARÃO DE COTEGIPE

ELE

RESPONSÁVEIS TÉCNICOS

Assunto	Data	Assinatura	Assinatura
Luis Carlos Salomón Eng Civil CREIA RS 96570-D		Adair Rodrigues Eng Civil CREIA RS 159.794-C	

decreto	LUI5 / ADAIR	data	OUT/2014	escala	indicada
---------	--------------	------	----------	--------	----------

nu crăiește