
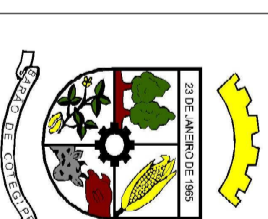
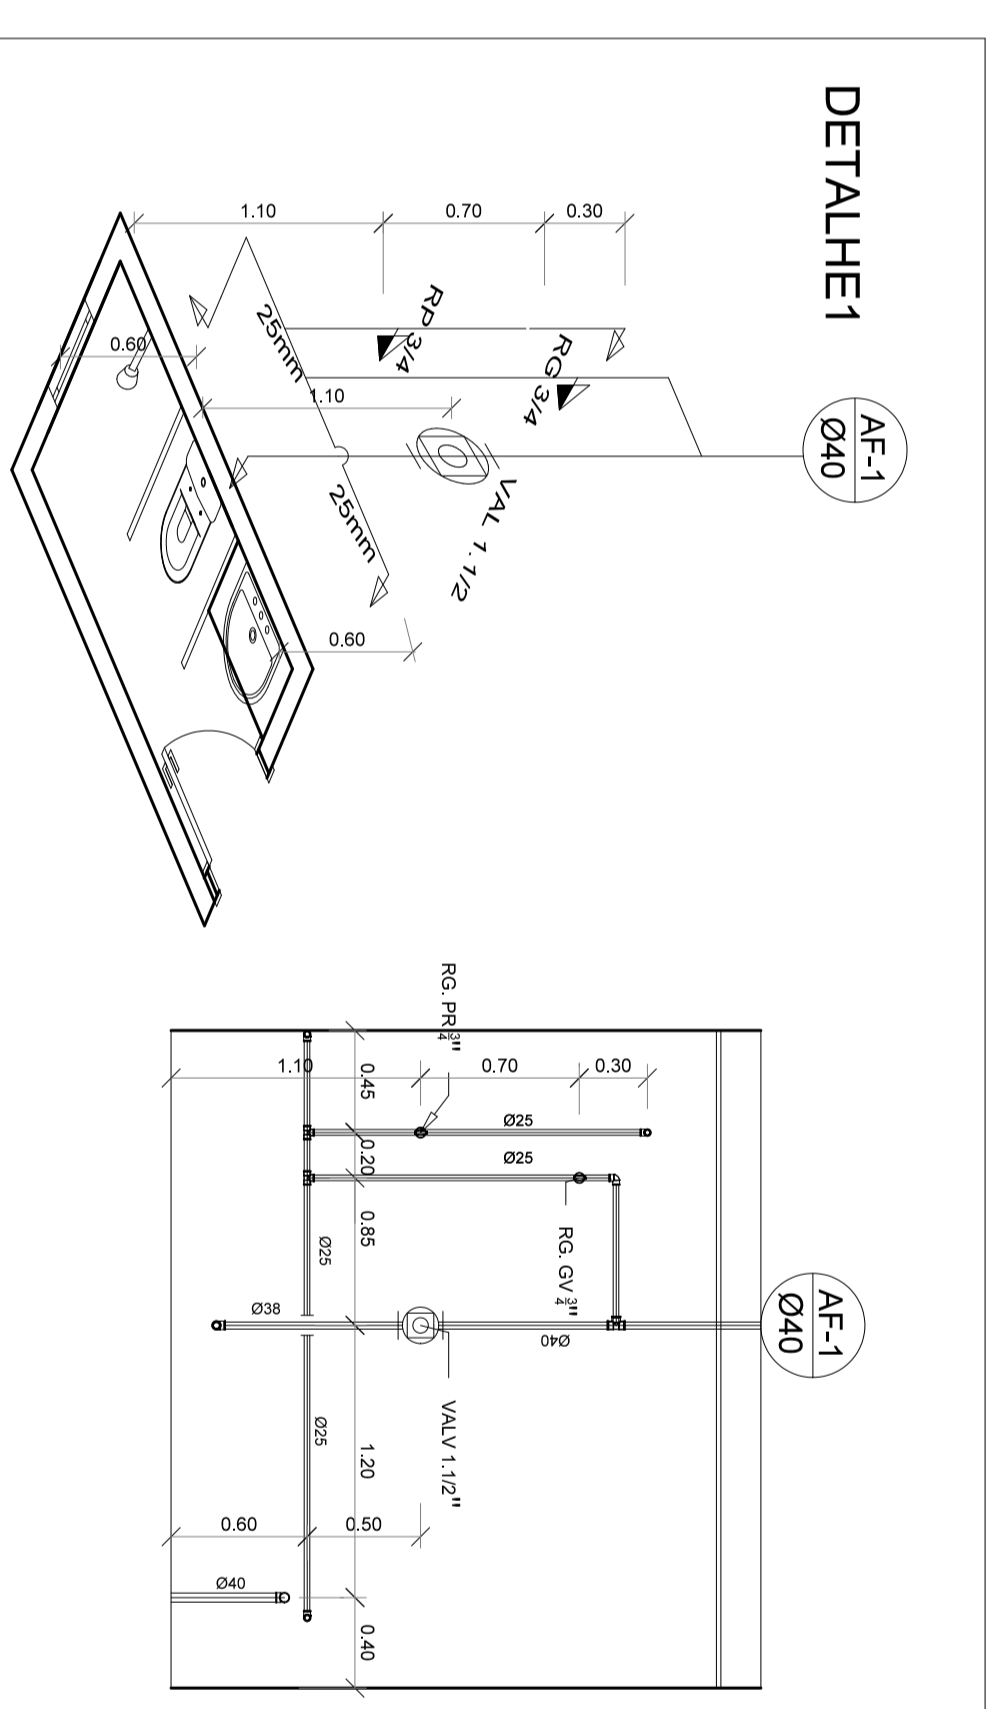


DECLIVIDADE MÍNIMA		
Ø	i = %	
40 mm	2 %	
50 mm	2 %	
75 mm	2 %	
100 mm	1 %	
150 mm	1 %	

LEGENDA	
SÍMBOLO	DENOMINAÇÃO
	Tubulação que sobe
	Tubulação que desce
	Caixa de gordura
	Registro de pressão
	Caixa sifonada
	Registro de gaveta
	Válvula de Descarga

	Tubo de Queda Esgoto Sanitário
	Tubo de Queda Esgoto Pluvial
	Tubo Alimentador Predial
	Coluna de água fria
	Tubo de Ventilação
	Caixa de Inspeção Pluvial 60 x 60cm
	Caixa de Inspeção Esgoto Sanitário 60 x 60cm
	Caixa de Registro Geral

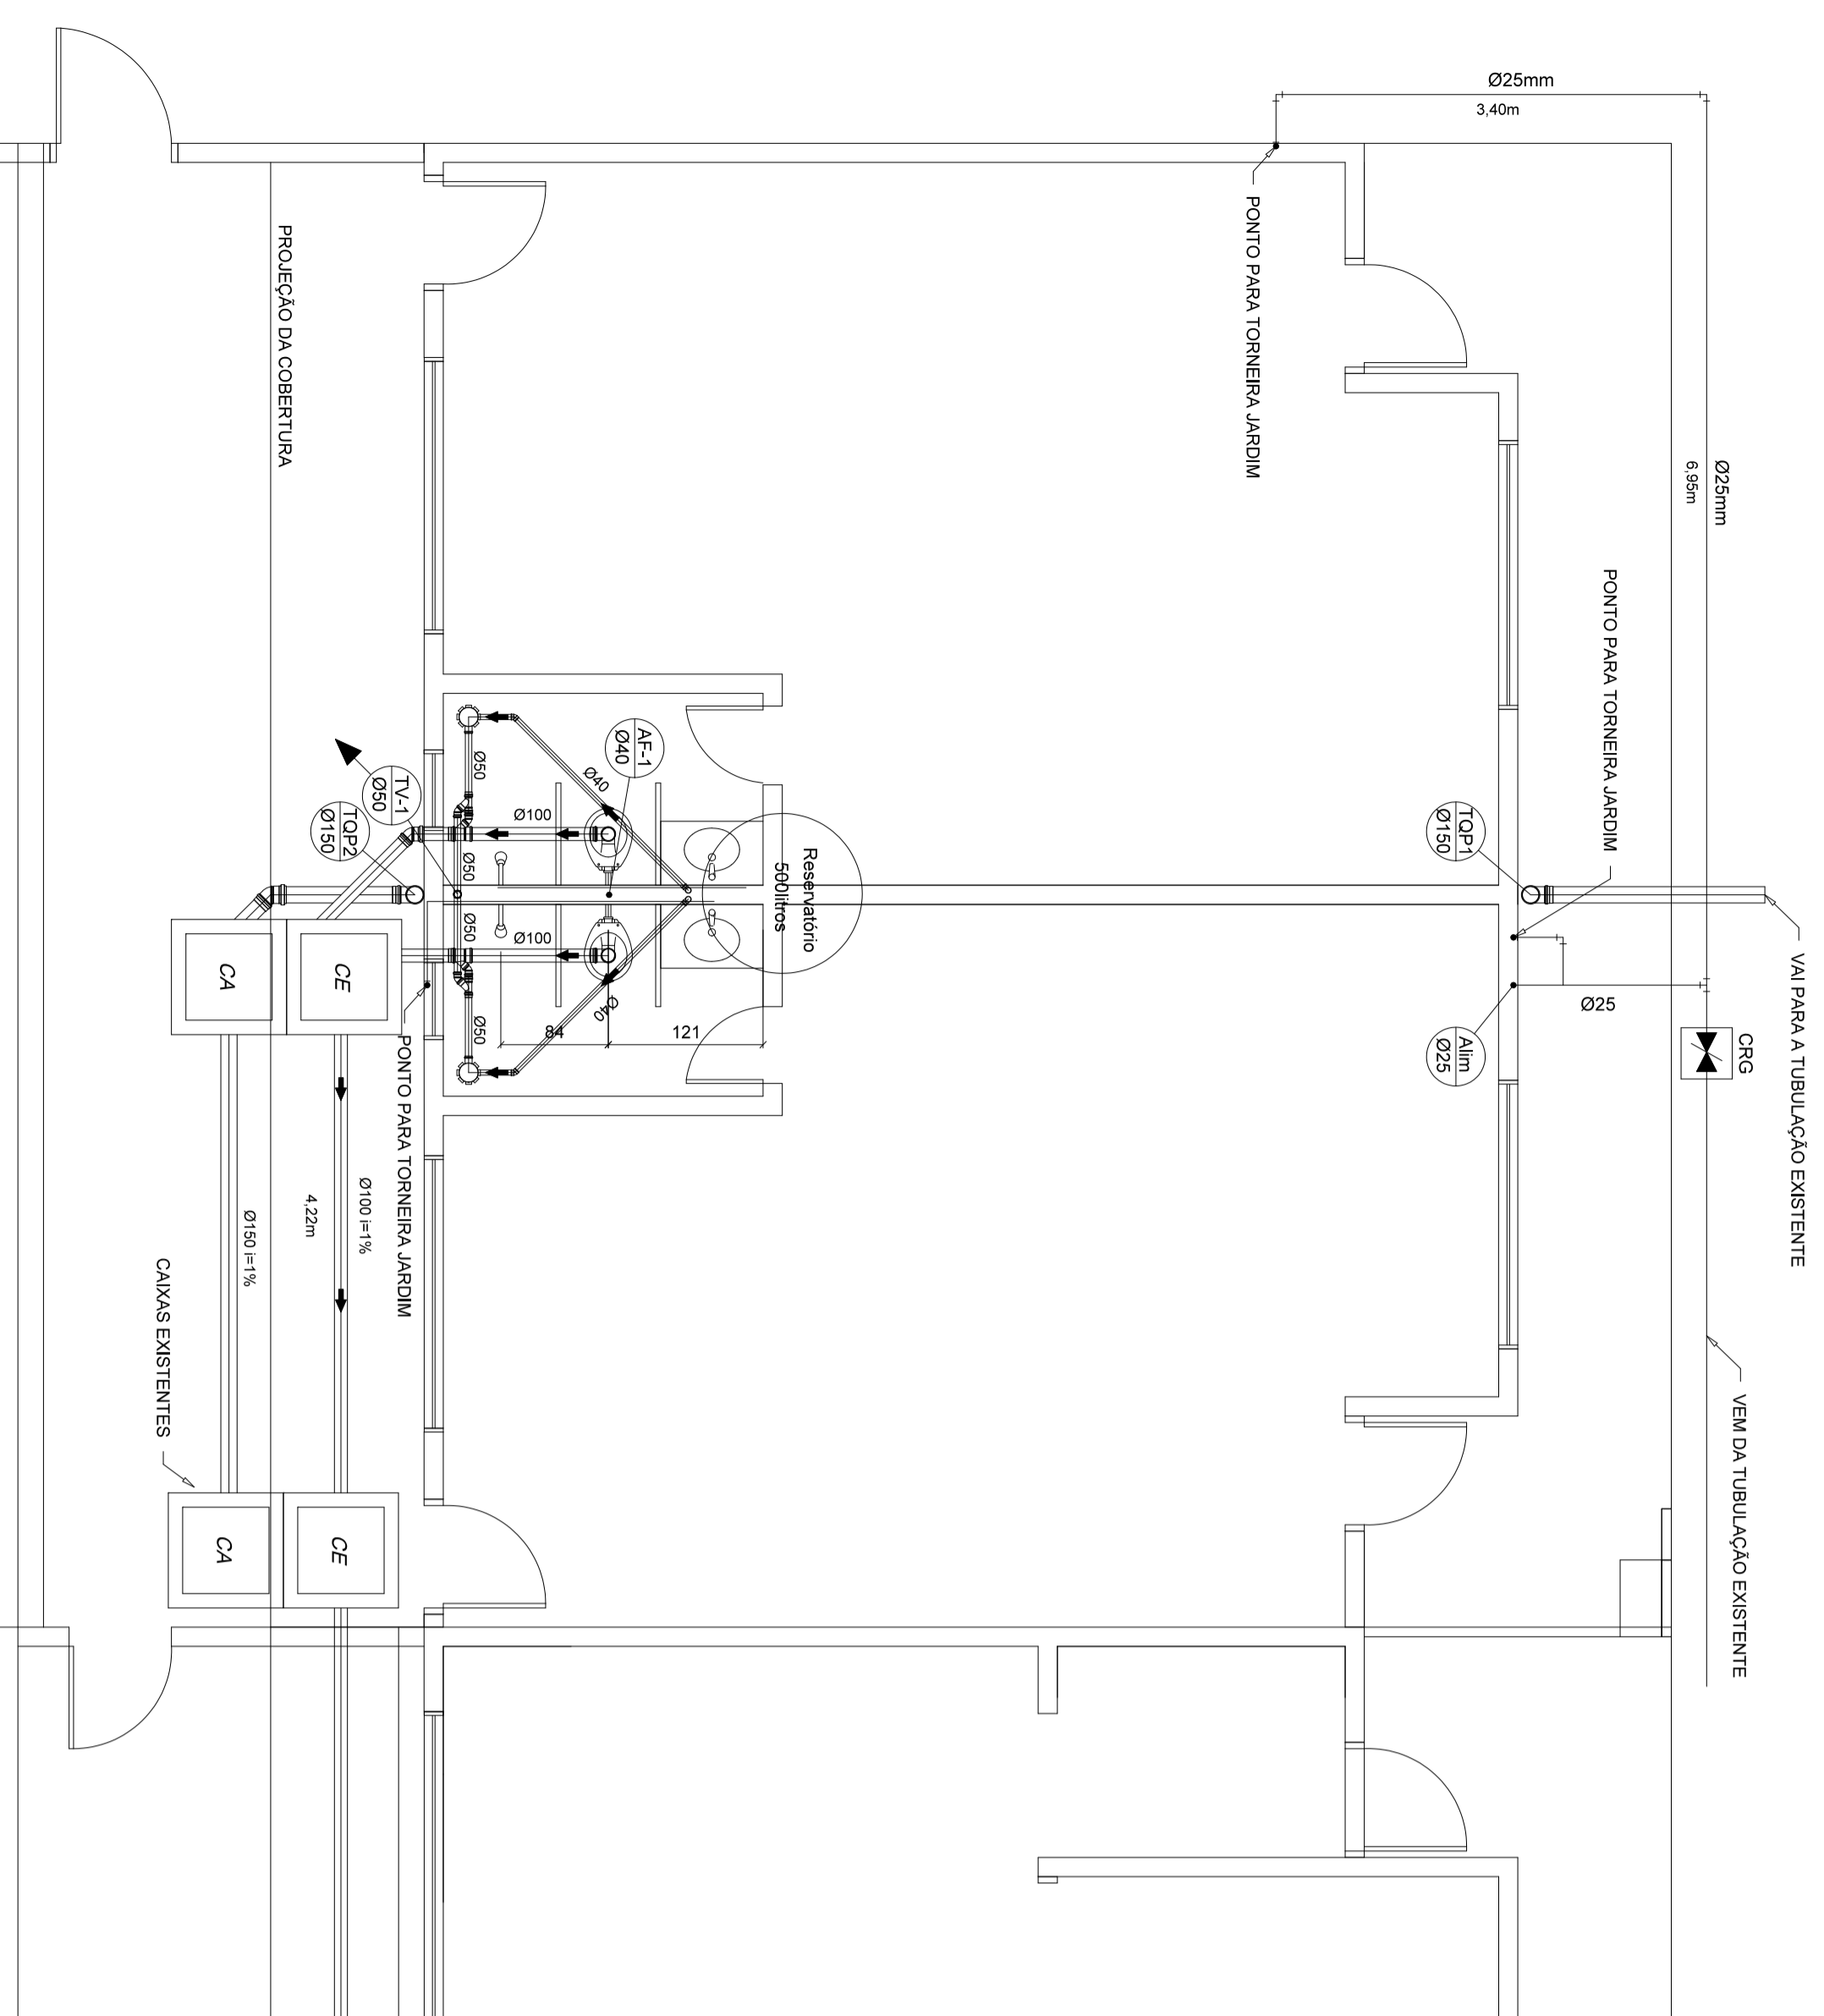

Rua Princesa Isabel, 114
Bairro de Cotegipe-PE
54.352-3134

RESPONSÁVEL TÉCNICO
 Nome: **LUIS ADAR** Matr: **0172714**

obra: **AMPLIAÇÃO DE ESPAÇO EDUCATIVO INFANTIL**
 Local: **ESCOLA PROINFANCIA - AVENIDA ADOLFO WELKER, 650 - BAIRRO DE COTEGIPE-PE**

PROJETO: **HIDROSSANITÁRIO**

PROJETO: **HIDRO**

PROFESSOR RESPONSÁVEL
 Nome: **LUIS ADAR** Matr: **0172714**