## MUROS DE PEDRA BASALTO 25X50CM

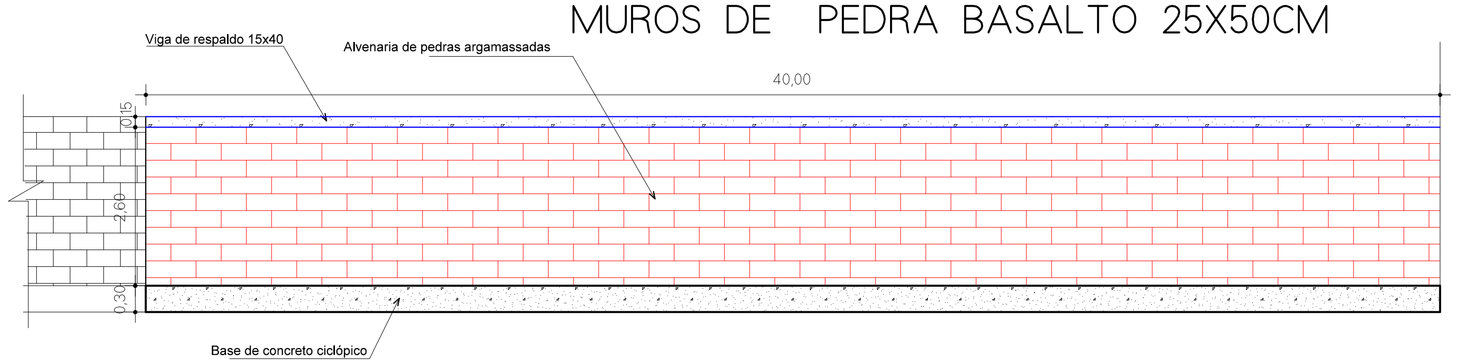


### VISTA FRONTAL - MUROS DE ALVENARIA DE PEDRAS

Avenida Ângelo Caleffi - Próximo Escola Ângelo Rosa

## MUROS DE PEDRA BASALTO 25X50CM

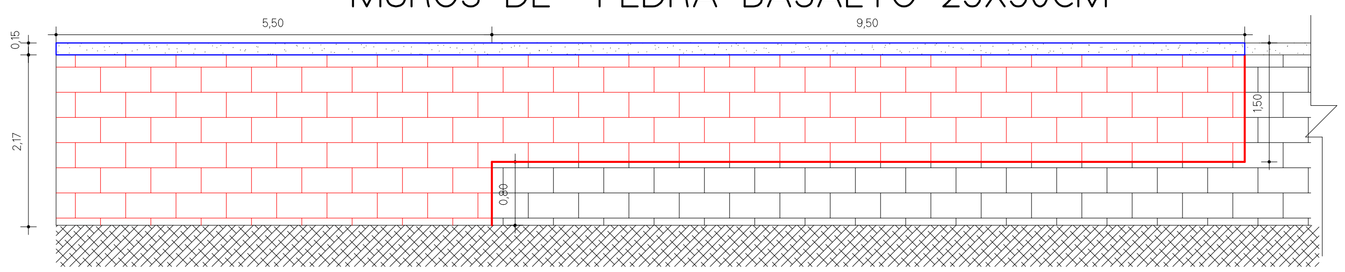


### VISTA FRONTAL - MUROS DE ALVENARIA DE PEDRAS

Avenida Ângelo Caleffi - Ponte Rua David Marca

## VIGAS DE ESCORAMENTO - LAJEADO PAIOL GRANDE

Comprimento 5,50m
Quantidade: 14 un

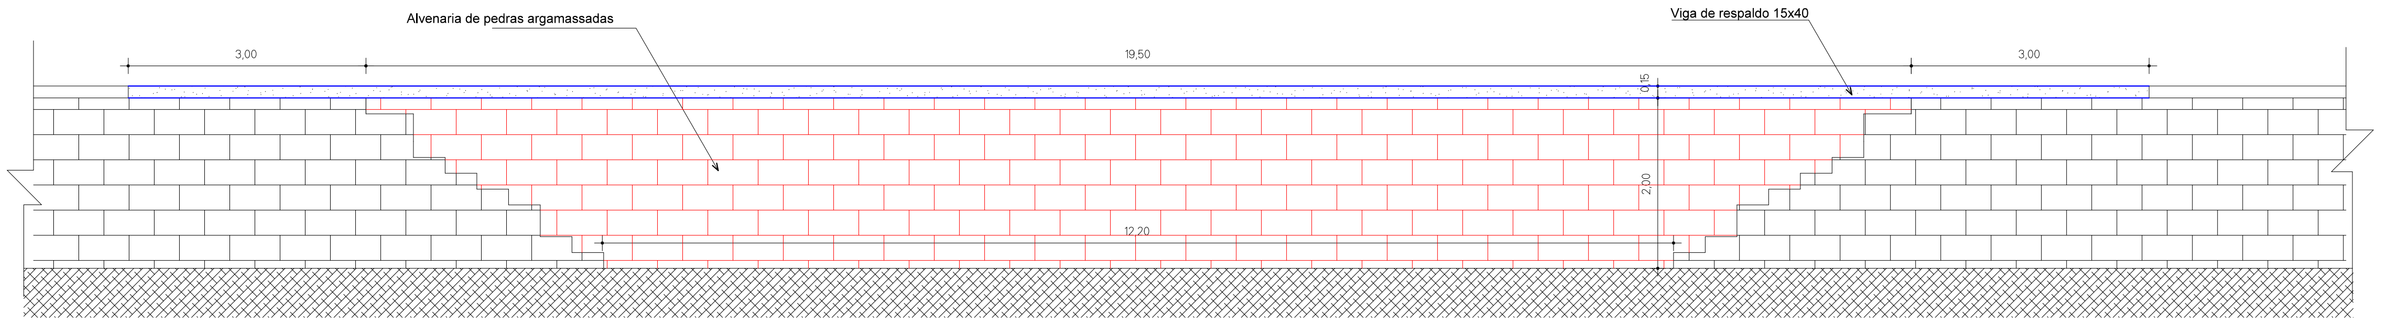


### VISTA FRONTAL - MUROS DE ALVENARIA DE PEDRAS

Avenida Ângelo Caleffi - Frente Loja Básico

## MUROS DE PEDRA BASALTO 25X50CM

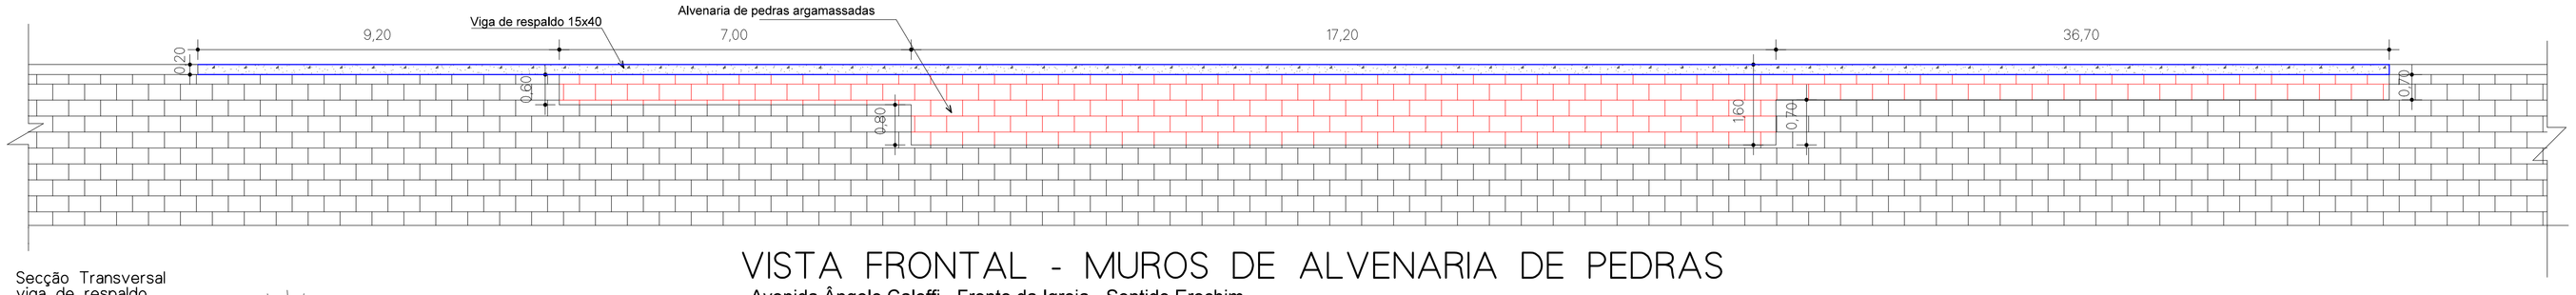


### VISTA FRONTAL - MUROS DE ALVENARIA DE PEDRAS

Avenida Ângelo Caleffi - Frente da Igreja - Sentido Erechim

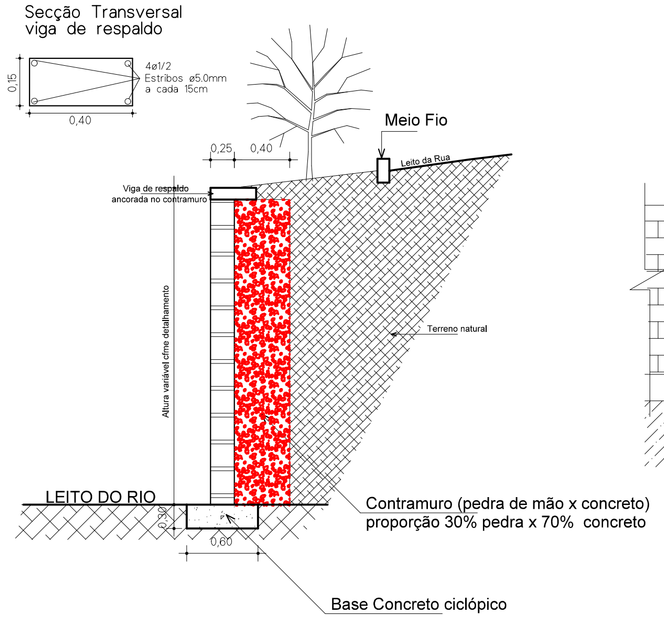


## MUROS DE PEDRA BASALTO 25X50CM

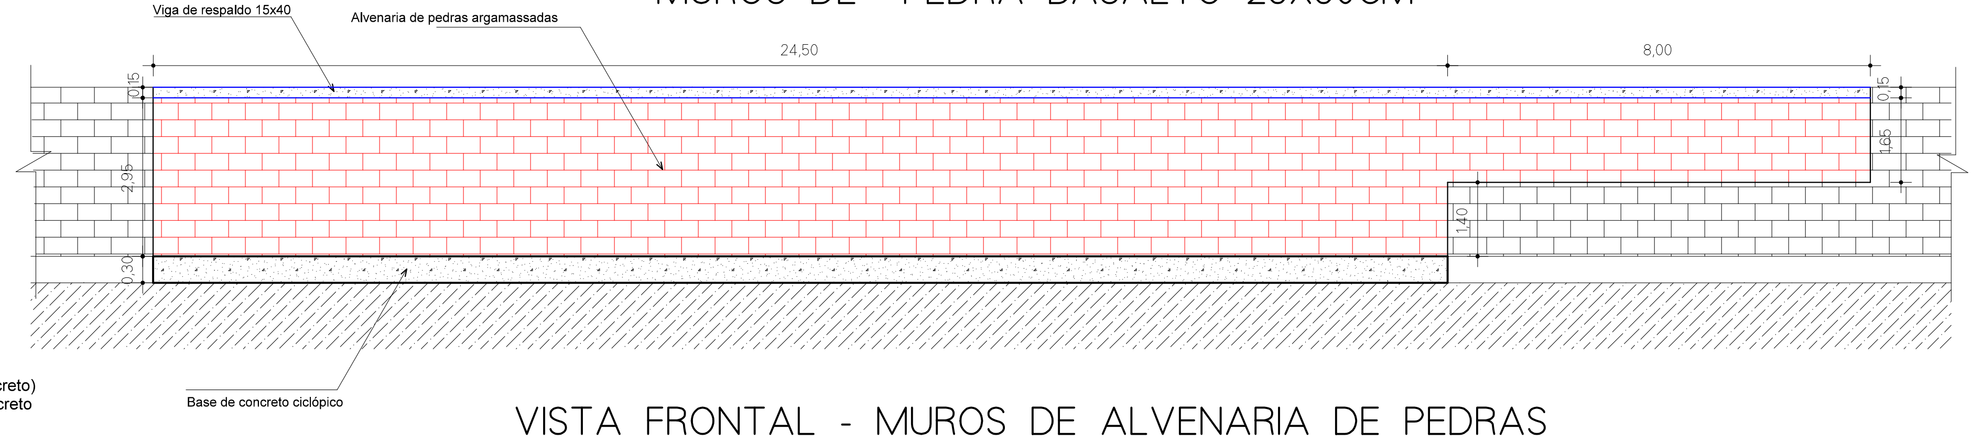


### VISTA FRONTAL - MUROS DE ALVENARIA DE PEDRAS

Avenida Ângelo Caleffi - Frente da Igreja - Sentido SãoValentim


Rua Princesa Isabel, 114
Barão de Cotegipe - RS
CEP 99740-000
e-mail:cotegipe@awo.com.br
54 3523 1344


| | |
|---|---|
| Título: PROJETO DE RECUPERAÇÃO DE MUROS<br>AVENIDA ÂNGELO CALEFFI | PRANCHA: 01 |
| Referência: PLANTAS DE DETALHAMENTO | |
| Endereço: AVENIDA ÂNGELO CALEFFI / AVENIDA ADÃO WELKER | ARQUIVO: |
| Proprietário(a): PREFEITURA MUNICIPAL DE BARÃO DE COTEGIPE - RS<br>CNPJ: 87.613.451/0001-82 | Assinatura |
| Responsável Técnico Projeto: LUÍS CARLOS BALESTRIN<br>Eng. Civil CREA RS 096570-D | Assinatura: |
| Escala: INDICADA | Data: AGO / 2017 |
| | Áreas: |