

RESPONSÁVEL TÉCNICO PROLETO

LUIS CARLOS BALESTRIN
ENG. CIVIL CREA RS 96570-D

DATA: Mar/2019

DESENHO: LUISADAIR


PRANCHA: ÚNICA

PROPRIETÁRIA(A):
MUNICÍPIO DE BARÃO DE COTEGIPE


ENDEREÇO:
PRÉDIO DA PREFEITURA MUNICIPAL
RUA PRINCESA ISABEL, 114 - CENTRO
BARÃO DE COTEGIPE/RS

TÍTULO:
PROLETO DE REQUERIMENTO / REFORMA


Rua Princesa Isabel, 114
Barão de Cotegipe - RS
CEP: 96570-000
e-mail: cotegipe@rs.gov.br
Fone: 54 3253 1344

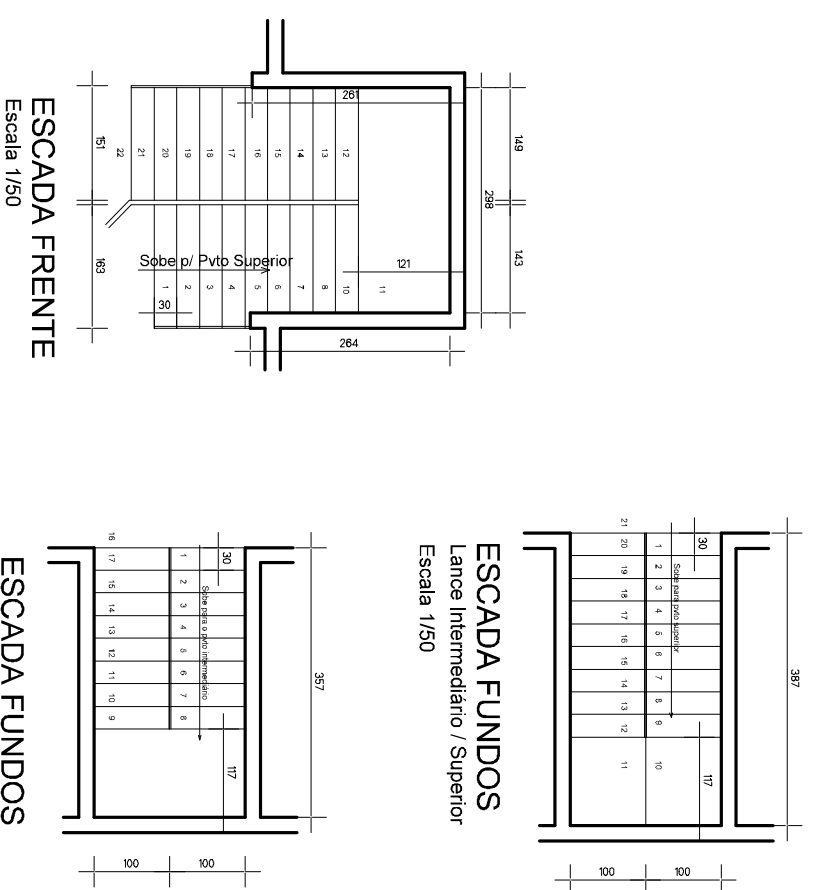


DETALHAMENTO ESCADARIAS

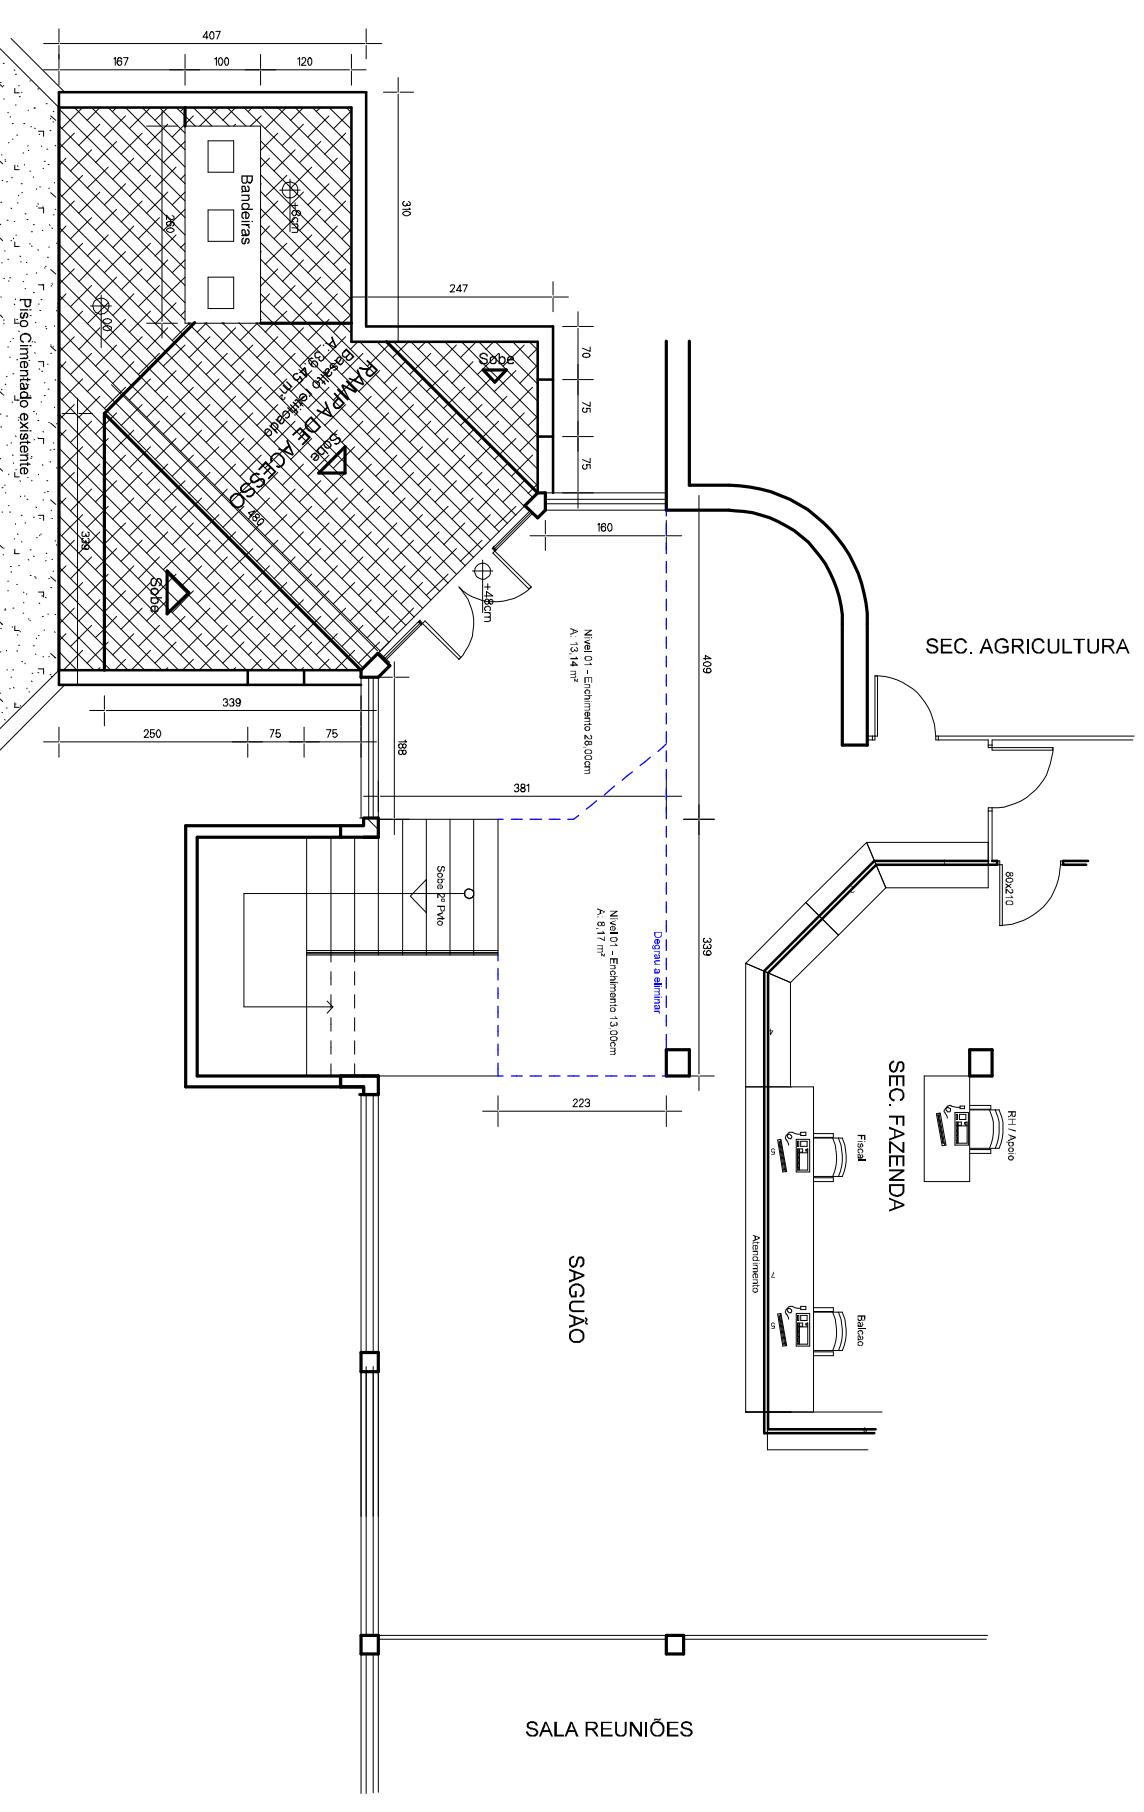

PLANTA BAIXA - ADEQUAÇÕES / ACESSIBILIDADE

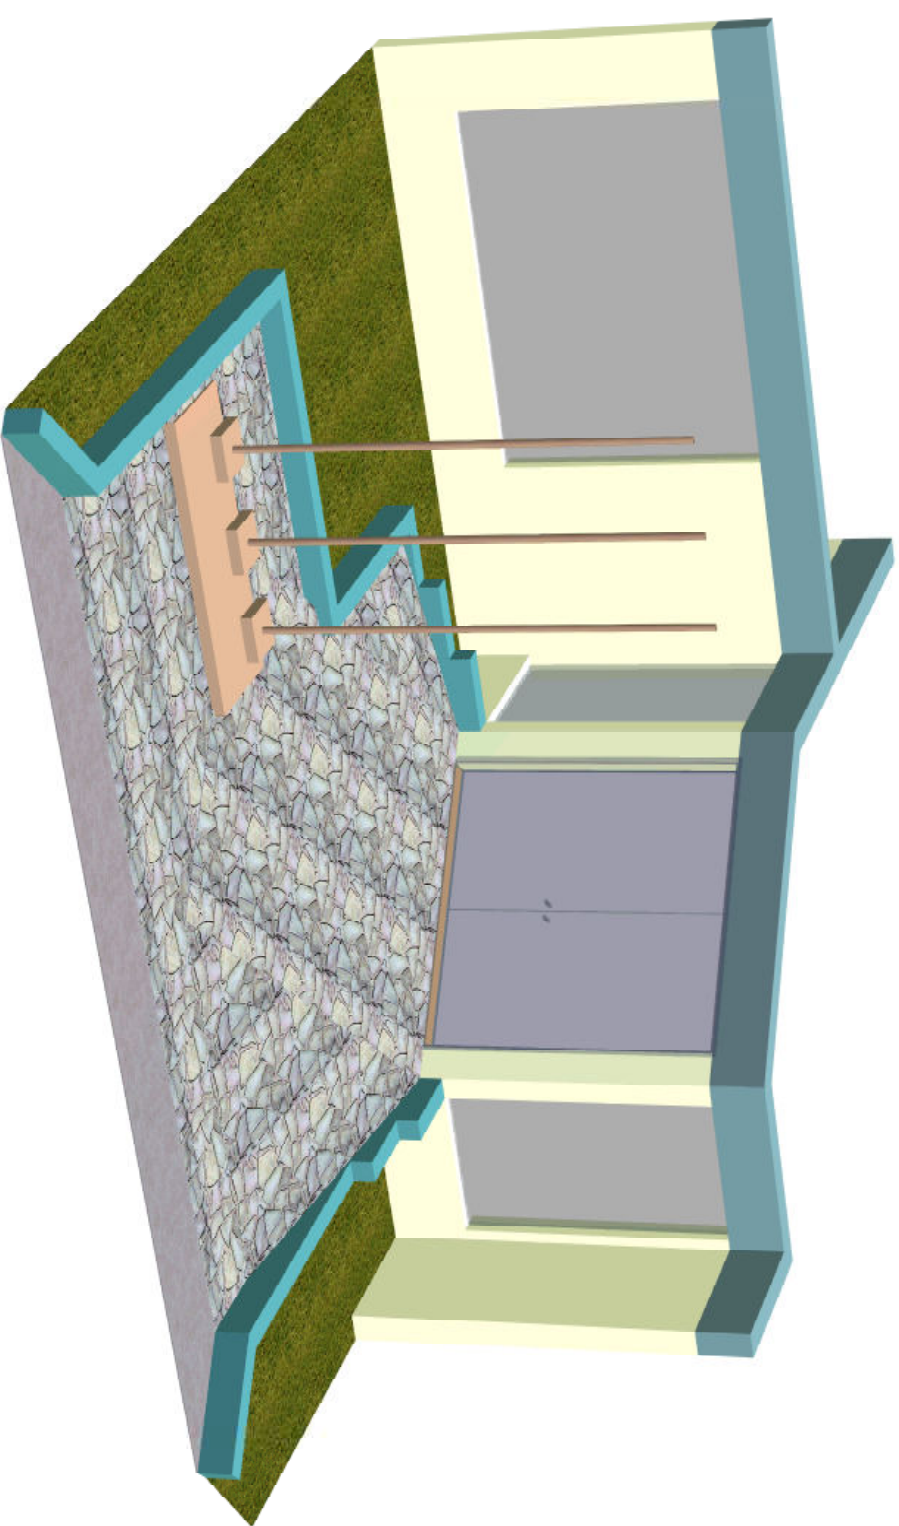

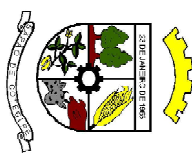		Rua Princesa Isabel, 114 Barão de Cotegipe - RS CEP 99740-000 e-mail: cotegipe@baraoodecotegipe.rs.gov.br 54 3523 1344	
PROPRIETÁRIO(A): MUNICÍPIO DE BARÃO DE COTEGIPE		TÍTULO: PROJETO DE RECUPERAÇÃO / REFORMA	
ENDEREÇO: PRÉDIO DA PREFEITURA MUNICIPAL RUA PRINCESA ISABEL, 114 - CENTRO BARÃO DE COTEGIPE/RS		RESPONSÁVEL TÉCNICO PROJETO: LUIS CARLOS BALESTRIN ENG. CIVIL CREA RS 96570-D	
ESCALA: INDICADA	DATA: Mar/2019	DESENHO: LUIS/ADAIR	PRANCIA: 02/02