

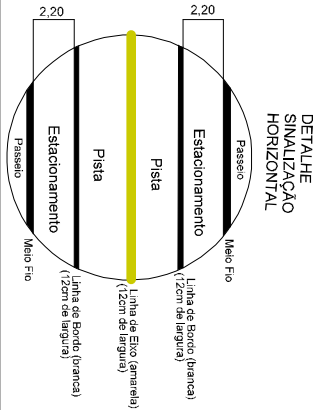
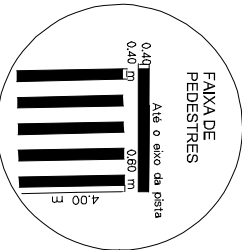


PLANILHA DE QUANTITATIVOS:

Nome da Via	Pavimentação (m²)	Sinalização horiz. (m²)
Rua Erechim	1.954,43	71,36
Rua Longines Malinowski	2.492,77	69,12
Rua Antonio Daumer	3.964,83	62,20
Rua Dirceu Felipetti	5.019,31	112,00

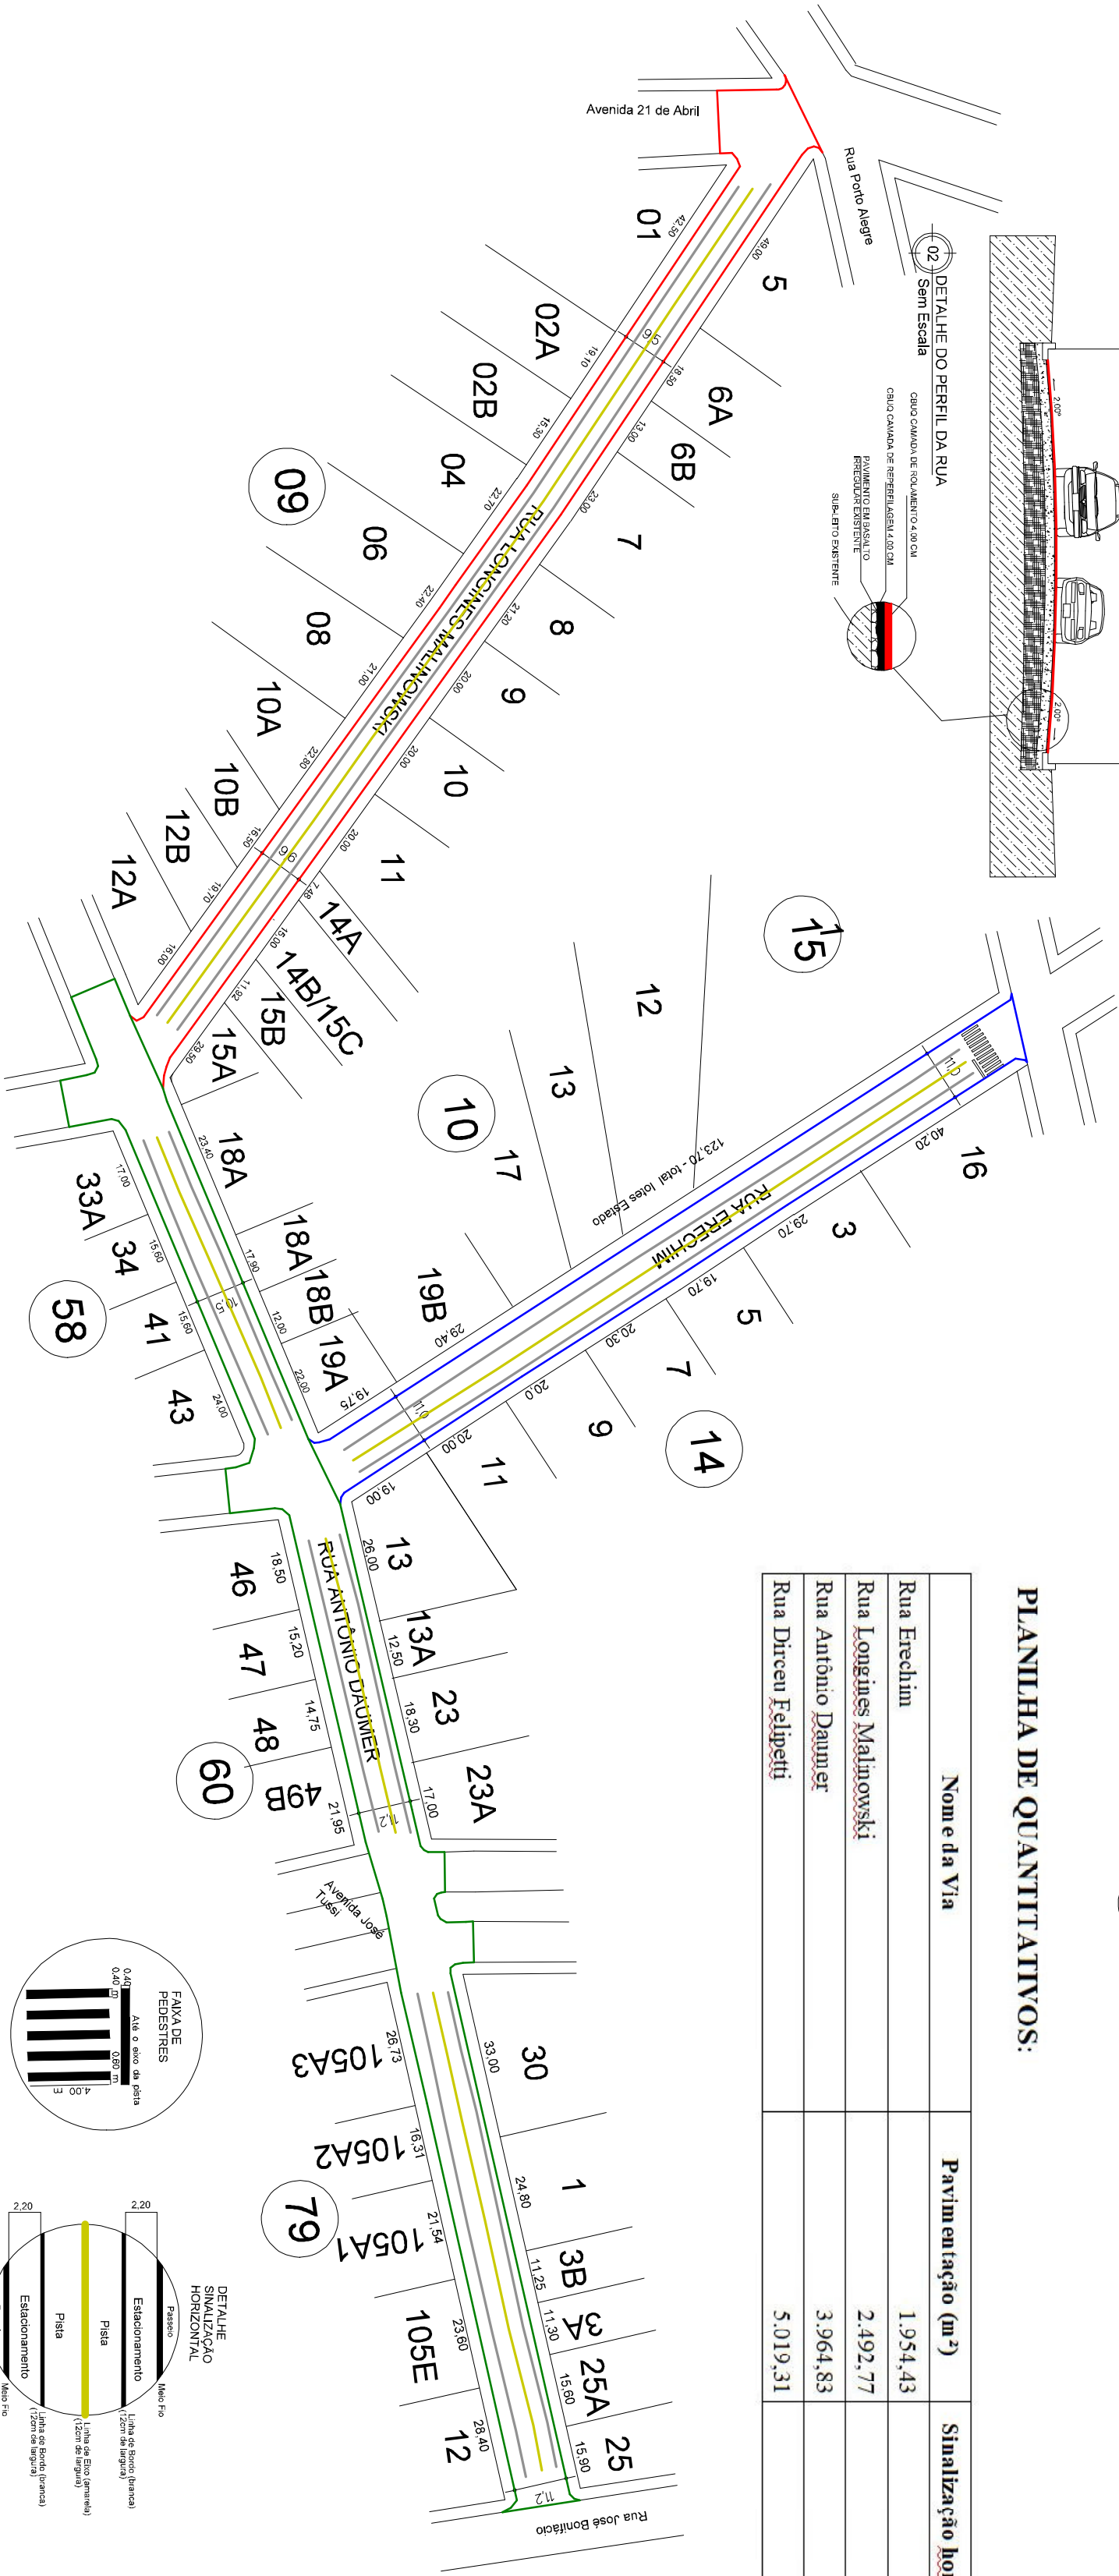

Rua Princesa Isabel, 114
Barão de Cotegipe - RS
CEP 99740-000
e-mail: cotegipe@baraoecotegipe.rs.gov.br
54 3523 1344

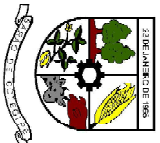

ENDERECO:
TRECHO DA RUA ERECHIM
TRECHO DA RUA ANTONIO DAUMER
TRECHO DA RUA DIRCEU FELIPETTI
TRECHO DA RUA LONGINES MALINOWSKI

PROPRIETÁRIO(A):
MUNICÍPIO DE BARÃO DE COTEGIPE

RESPONSÁVEL TÉCNICO PROJETO

LUIS CARLOS BALESTRIN
ENG. CIVIL CREA RS 96570-D

ESCALA:
1 : 1.250

DATA:
MAR/2019

DESENHO:
LUIS

PRANCHA:
ÚNICA