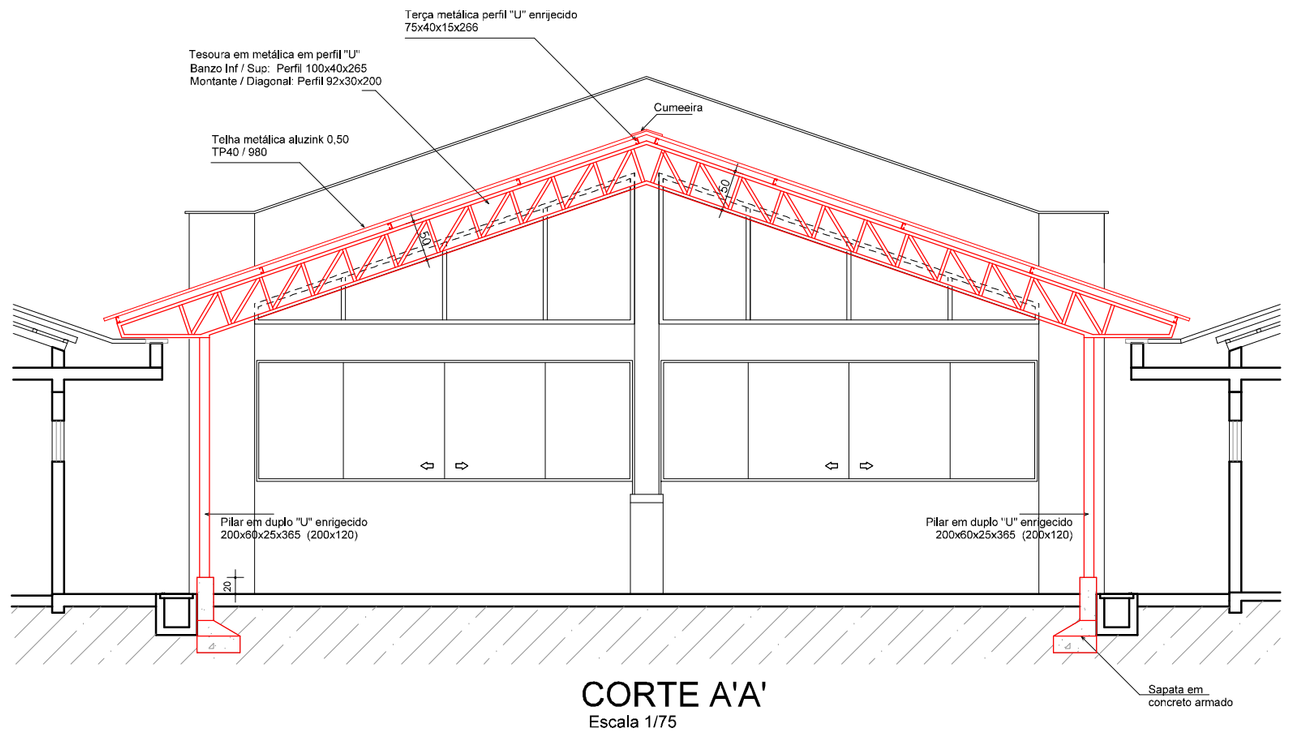

CORTE A'A'
Escala 1/75

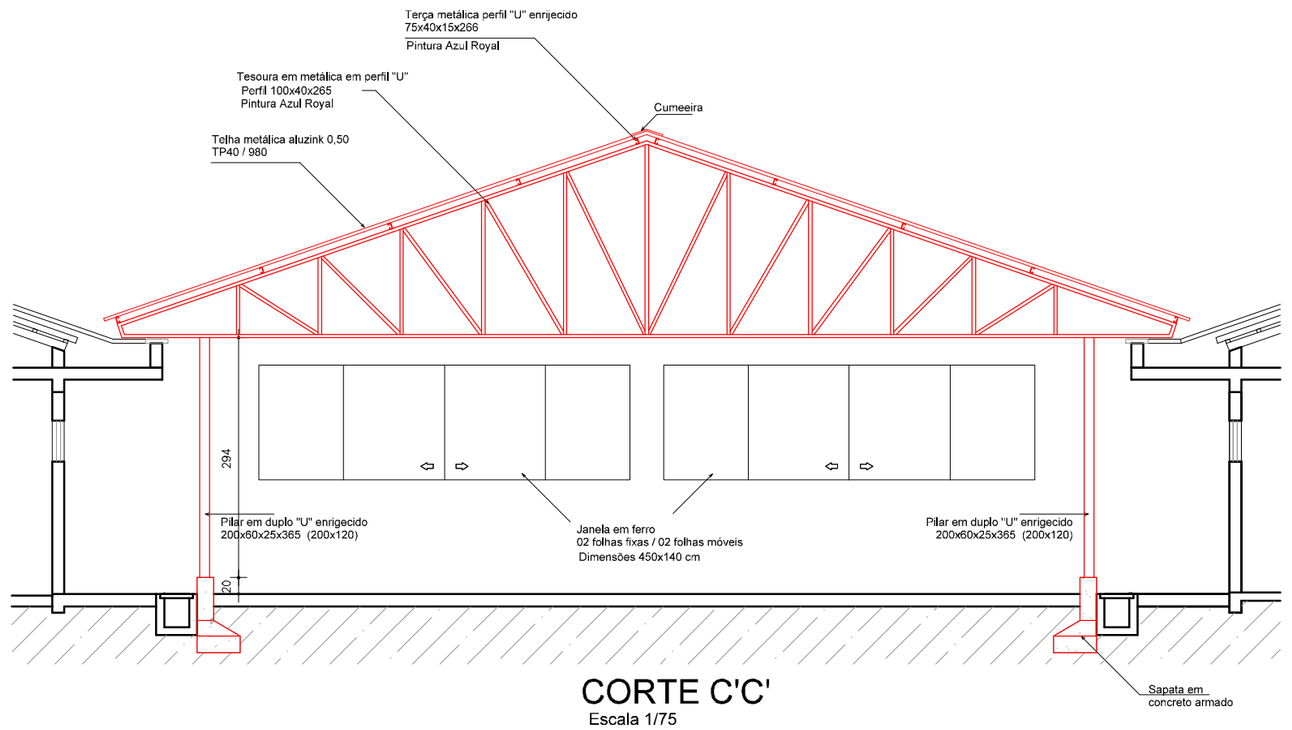

CORTE C'C'
Escala 1/75

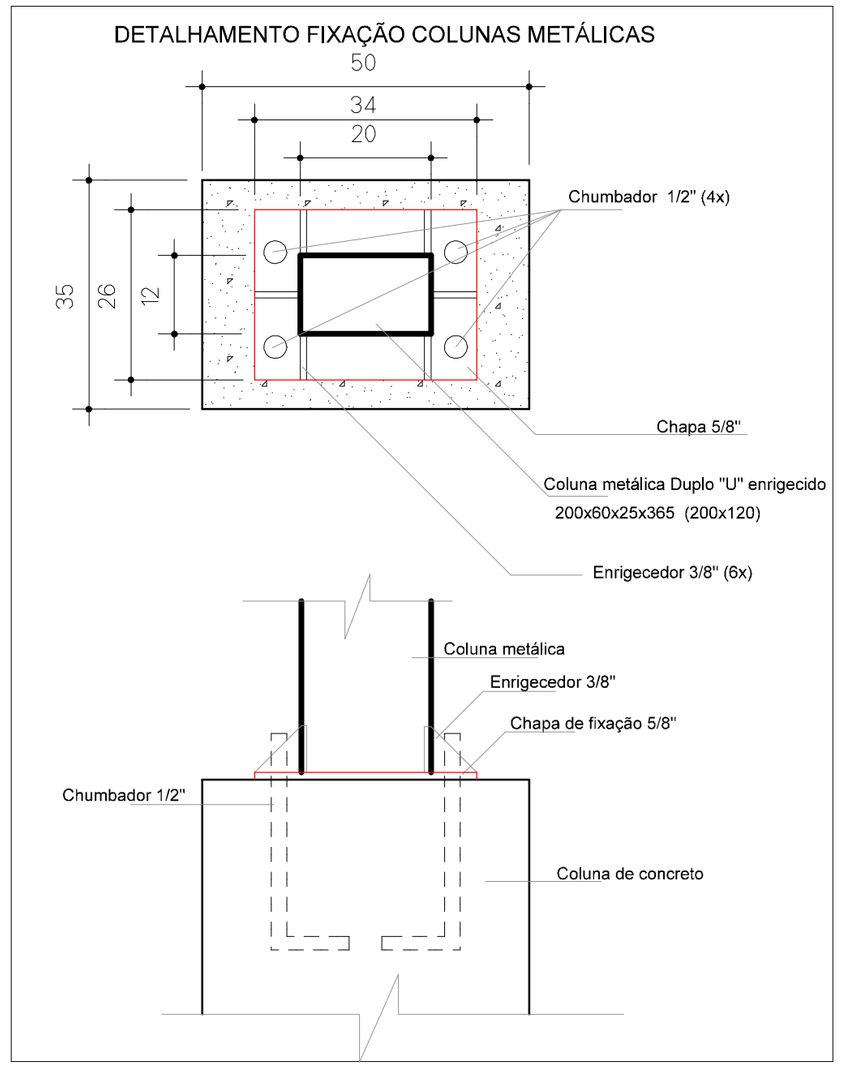

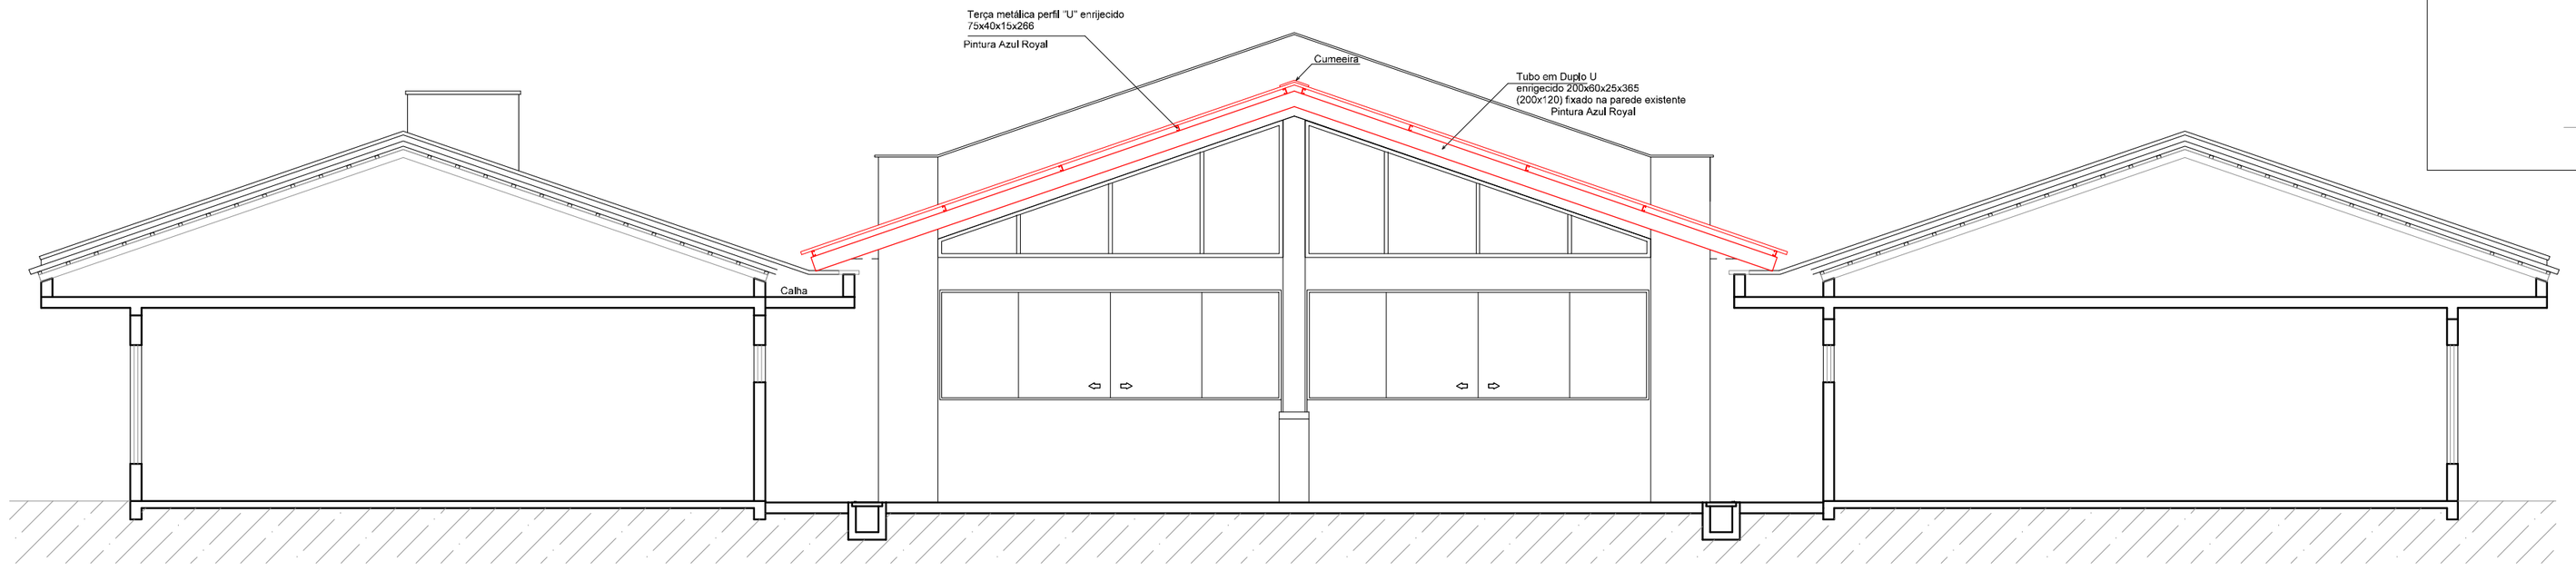

CORTE AA
Escala 1/75

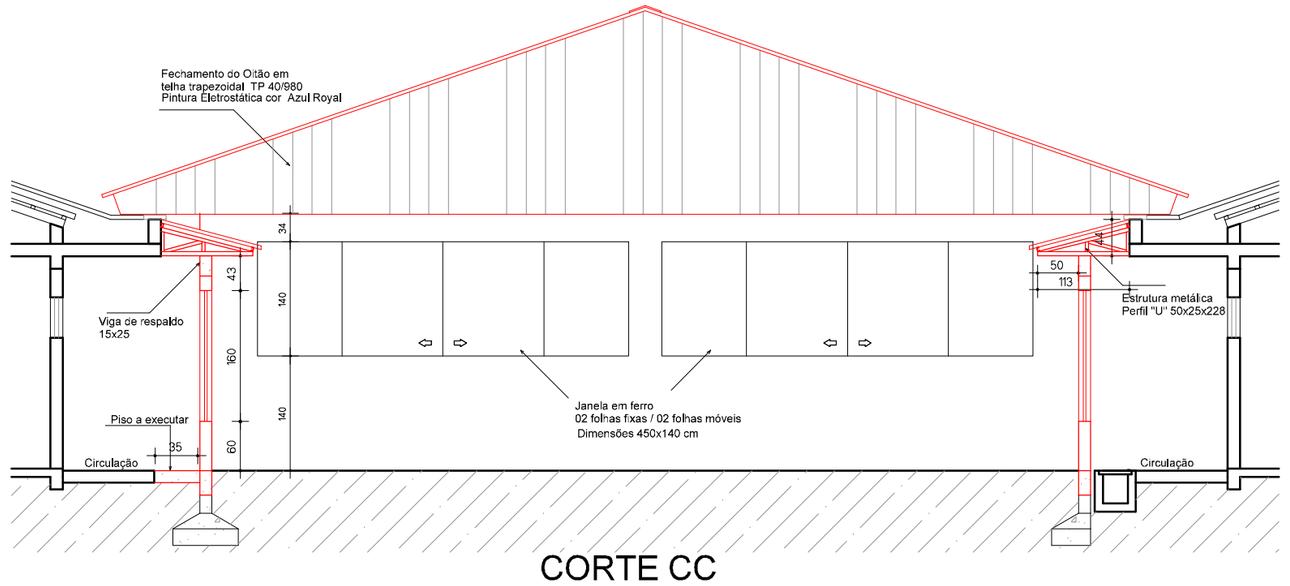

CORTE CC
Escala 1/75

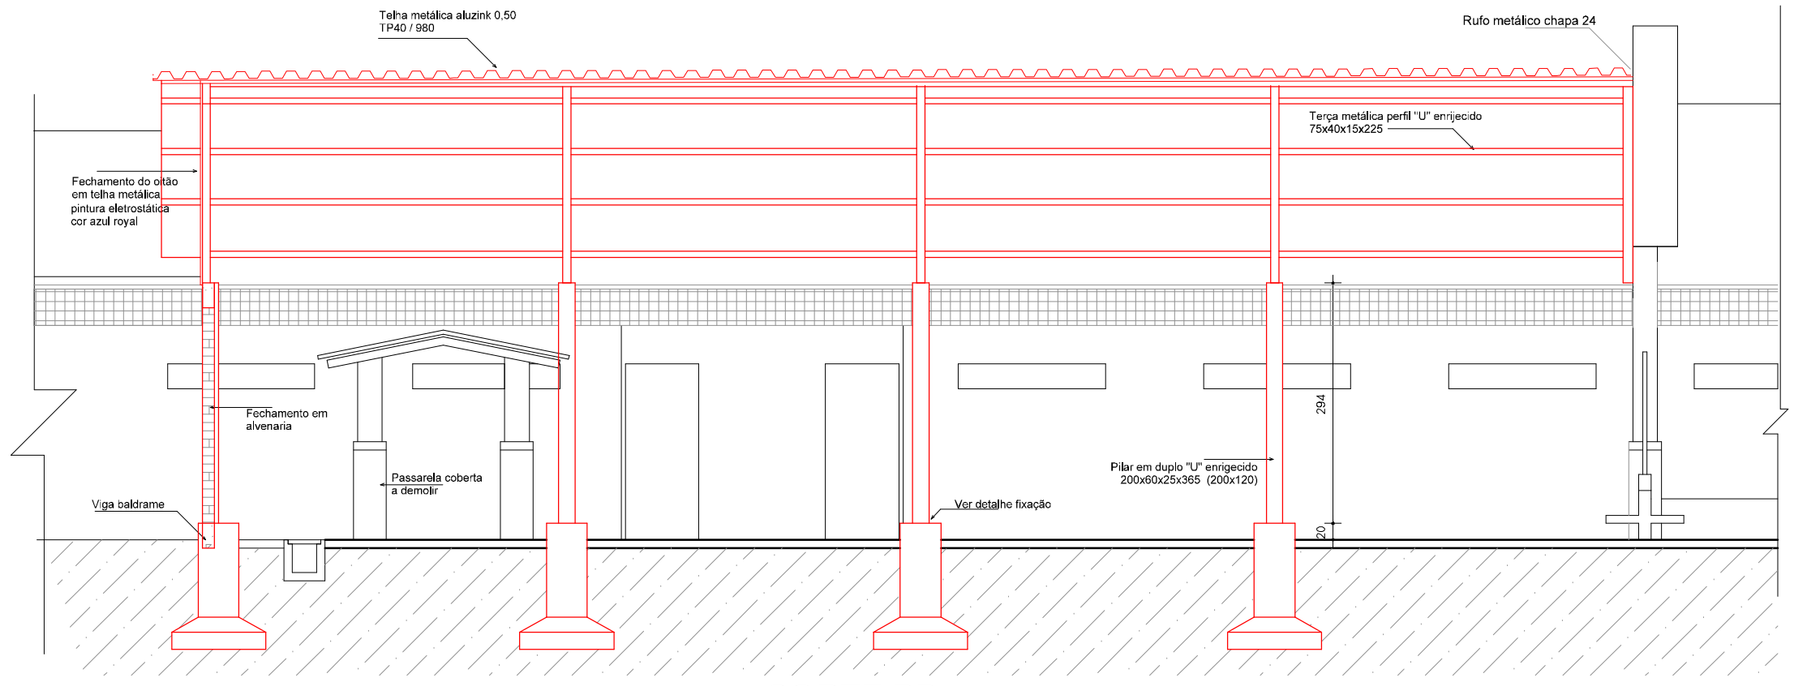

CORTE BB
Escala 1/75

Rua Princesa Isabel, 114
Barão de Cotegipe - RS
CEP 99740-000
e-mail:engenharia@caiaodecotegipe.rs.gov.br
54 3523 1344

TÍTULO: EXECUÇÃO DE COBERTURAS E ESPAÇOS EDUCATIVOS		PRANCHA:
REFERÊNCIA: CORTE AA, CORTE BB, CORTE CC		
ENDEREÇO: AVENIDA ADÃO WELKER, 650 - ESCOLA MUNICIPAL BARÃOZINHO		ARQUIVO:
PROPRIETÁRIO(A): MUNICÍPIO DE BARÃO DE COTEGIPE CNPJ: 87.613.451/0001-82		RESPONSÁVEL TÉCNICO:
ESCALA: INDICADA	DATA: JUN/2019	ÁREAS: