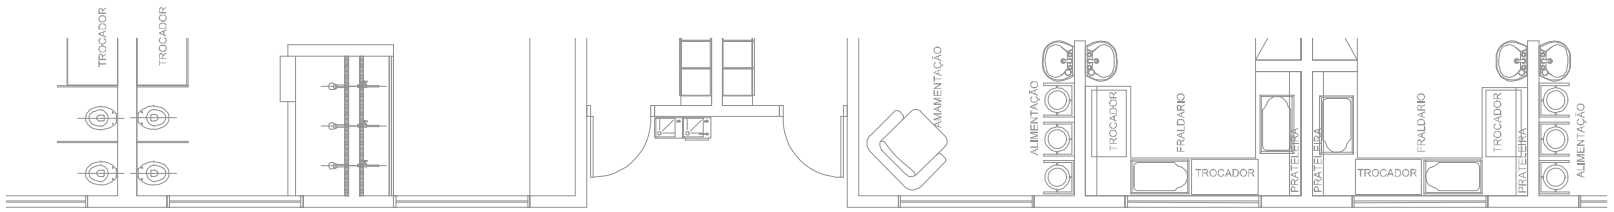

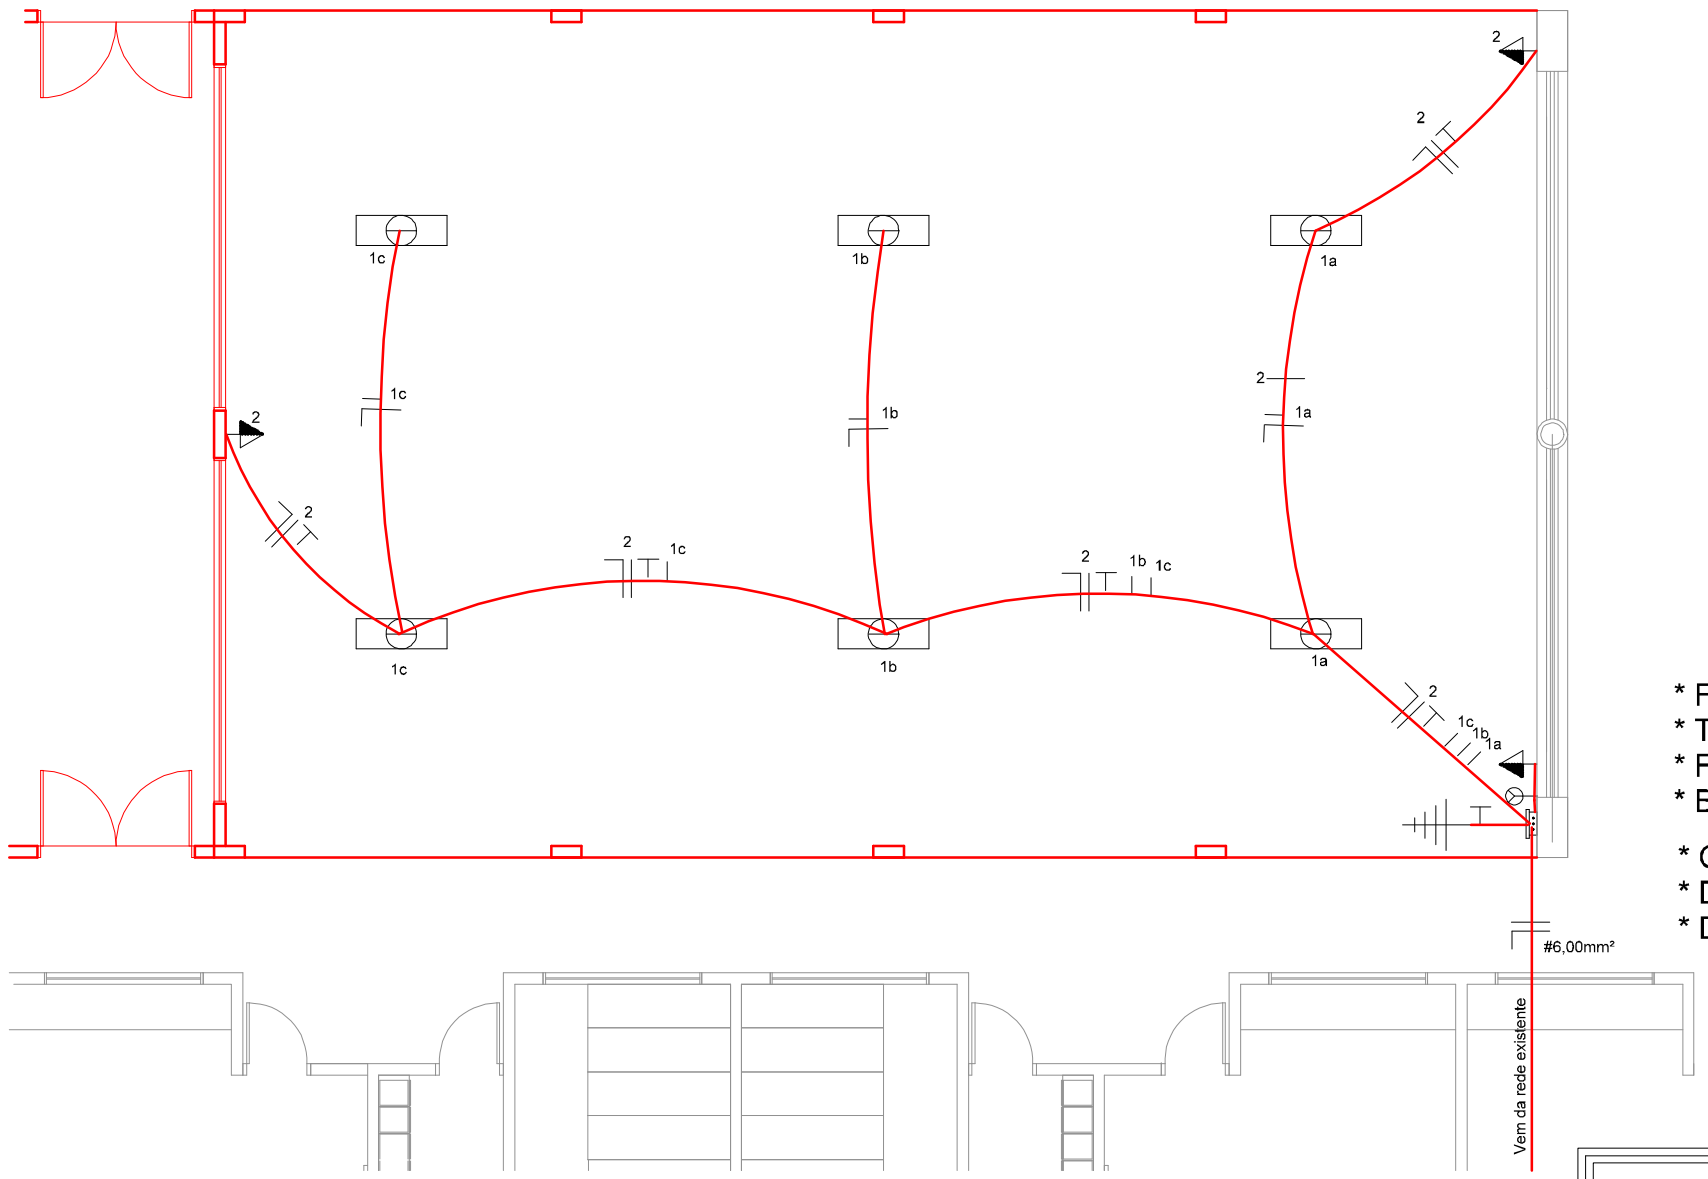

PROJETO ELÉTRICO

Escala 1/100

LEGENDA

	DISJUNTOR MONOFÁSICO
	CONDUTOR NEUTRO, FASE, RETORNO, TERRA
	CENTRO DE DISTRIBUIÇÃO
	QUADRO DE MEDIÇÃO
	PONTO DE LUZ NO TETO
	TOMADA A 2,10m DE ALTURA
	TOMADA A 1,10m DE ALTURA
	TOMADA A 0,30m DE ALTURA
	INTERRUPTOR SIMPLES
	INTERRUPTOR 02 TECLAS
	INTERRUPTOR PARALELO
	INTERRUPTOR + TOMADA (H=1,10m)
	INTERRUPTOR + TOMADA (H=0,30m)
	BOTÃO DA CAMPAINHA
	CAMPAINHA (2,40m)
	PONTO DE LUZ NA PAREDE
	LUMINÁRIA DE SOBREPOR LED 2X18W

* Fiação em paredes em eletroduto 1"
* Tomadas em interruptores de sobrepor
* Fiação apoaida na estrutura metálica em eletroduto corrugado 1"
* Bitola da fiação 2,50mm²

* Quadro de distribuição de sobrepor para 04 disjuntores
* Disjuntor iluminação 16A
* Disjuntor tomadas 20A

23 DE JANEIRO DE 1955
BARÃO DE COTEGIPE

Rua Princesa Isabel, 114
Barão de Cotegipe - RS
CEP 99740-000
e-mail:engenharia@baraodecotegipe.rs.gov.br
54 3523 1344

TÍTULO:
EXECUÇÃO DE COBERTURAS E ESPAÇOS EDUCATIVOS

PRANCHA:

REFERÊNCIA:
PROJETO ELÉTRICO

ENDEREÇO:
AVENIDA ADÃO WELKER, 650 - ESCOLA MUNICIPAL BARÃOZINHO

ARQUIVO:

PROPRIETÁRIO(A):
MUNICÍPIO DE BARÃO DE COTEGIPE
CNPJ: 87.613.451/0001-82

RESPONSÁVEL TÉCNICO:

ESCALA:
INDICADA

DATA:
JUN/2019

ÁREAS: