


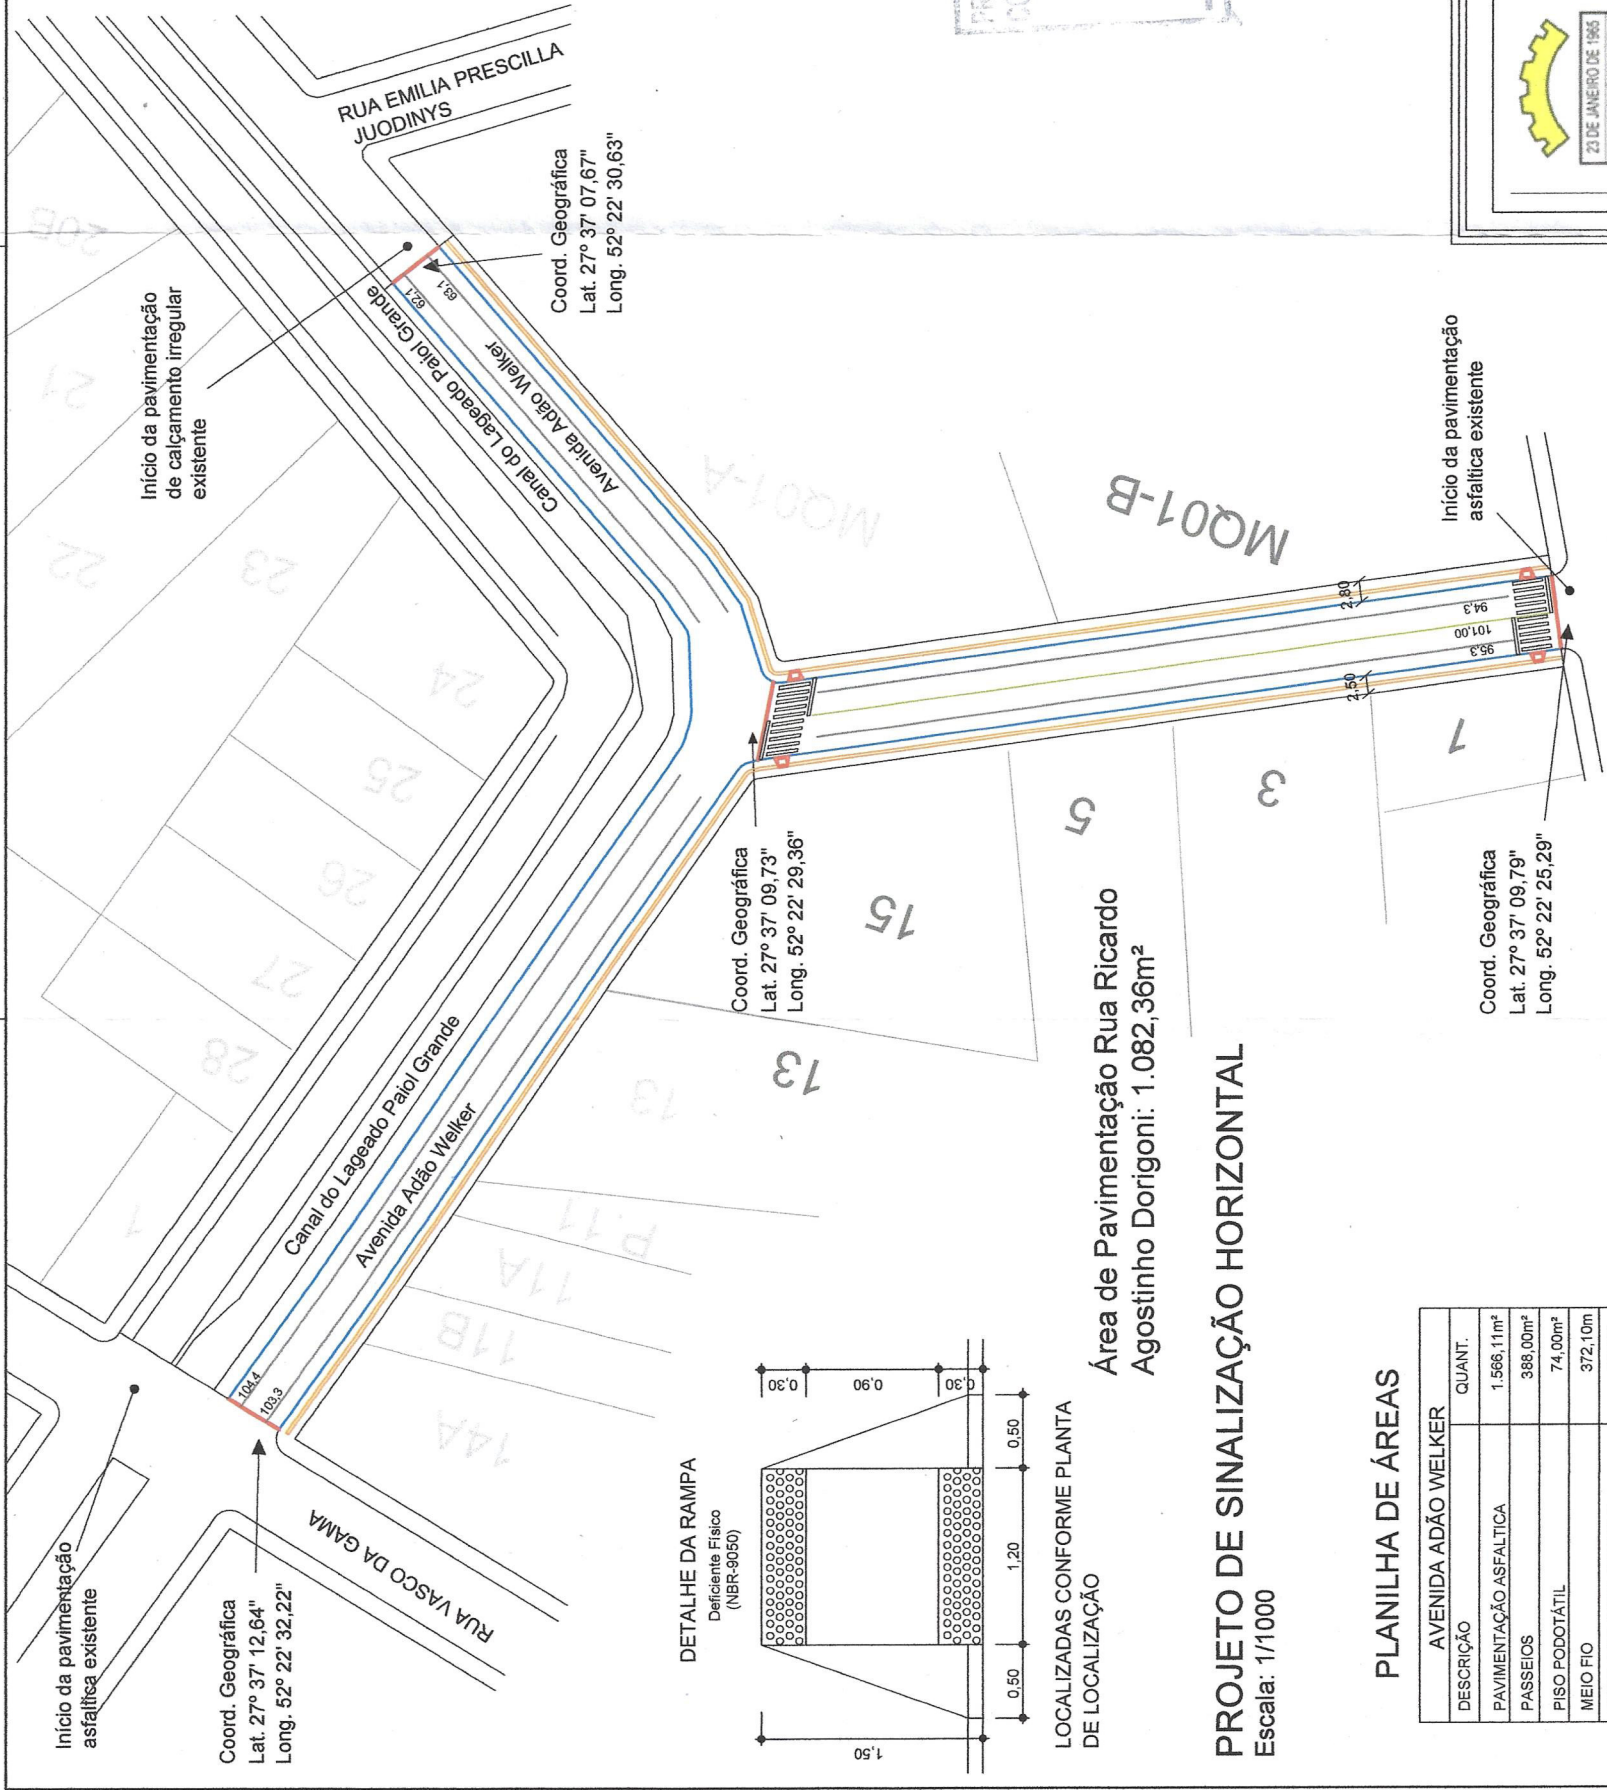

Área de Pavimentação Rua Ricardo Agostinho Dorigoni: 1.082,36m²



PROJETO DE SINALIZAÇÃO HORIZONTAL

Escala: 1/1000

PLANILHA DE ÁREAS

AVENIDA ADÃO WELKER	
DESCRIÇÃO	QUANT.
PAVIMENTAÇÃO ASFALTICA	1.566,11m²
PASSEIOS	388,00m²
PISO PODOTÁTIL	74,00m²
MEIO FIO	372,10m
LINHA DE BORDO (BRANCA)	333,00m
LINHA DE EIXO (AMARELA)	00,00m
RUA RICARDO AGOSTINHO DORIGONI	
DESCRIÇÃO	QUANT.
PAVIMENTAÇÃO ASFALTICA	1.082,36m²
PASSEIOS	486,00m²
PISO PODOTÁTIL	87,00m²
MEIO FIO	216,00m
LINHA DE BORDO (BRANCA)	190,00m
LINHA DE EIXO (AMARELA)	101,00m
FAIXA DE SEGURANÇA	40,25m²
RAMPA DE ACESSO PEDESTRES	02 unid.


DETALHE SINALIZAÇÃO HORIZONTAL

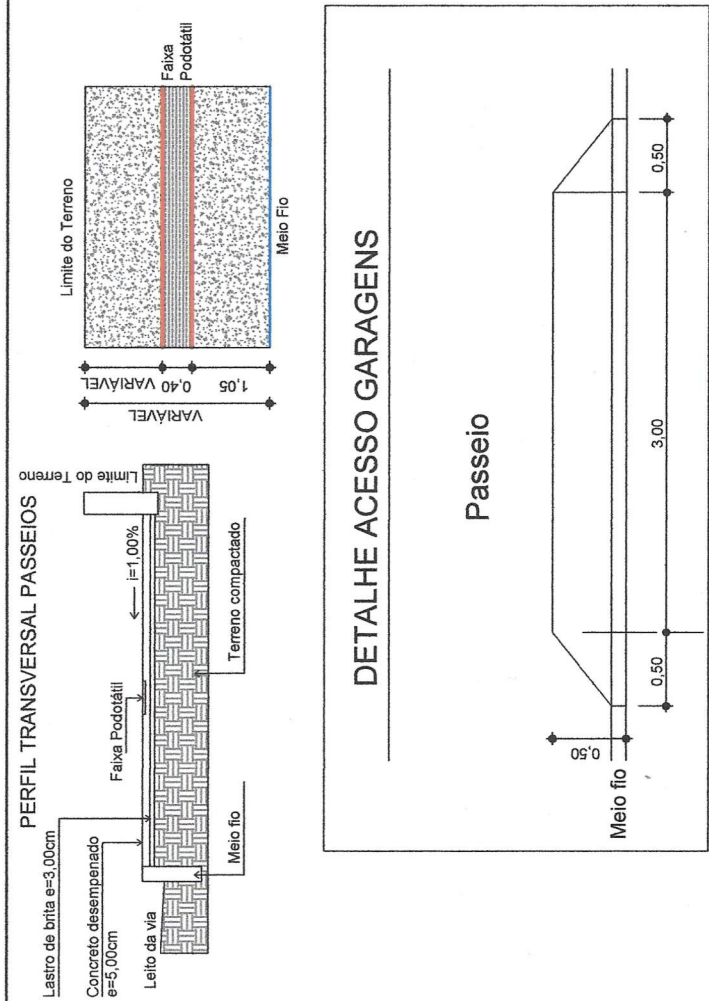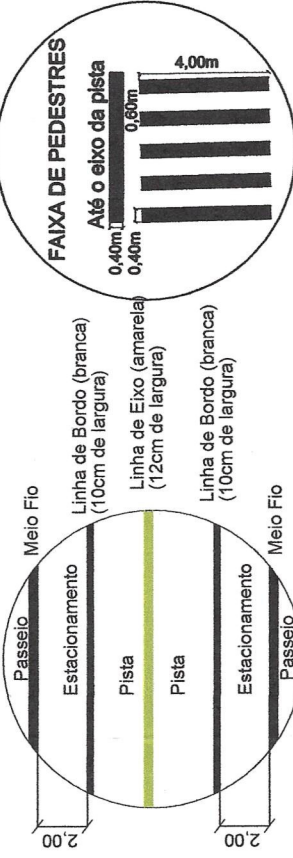

05/05/20
Renan Giacomeli
Secretário Municipal do Desenvolvimento Econômico
APROVADO
DIRETOR DE TRÁNSITO
PATAKA 2818/2019
DE 22/07/2019



TÍTULO:	PRANCHA
PAVIMENTAÇÃO ASFALTICA	02
REFERÊNCIA:	PROJETO DE SINALIZAÇÃO HORIZONTAL
ENDEREÇO:	TRECHO DA AVENIDA ADÃO WELKER E RUA RICARDO AGOSTINHO DORIGONI
PROPRIETÁRIO (A):	RESPONSÁVEL TÉCNICO:
MUNICÍPIO DE BARÃO DE COTEGIPE	Eng. CIVIL Adair Rodrigues
CNPJ: 87.613.451/0001-82	CREA-RS 159.194
ESCALA:	ÁREAS:
INDICADA	MAR/2020

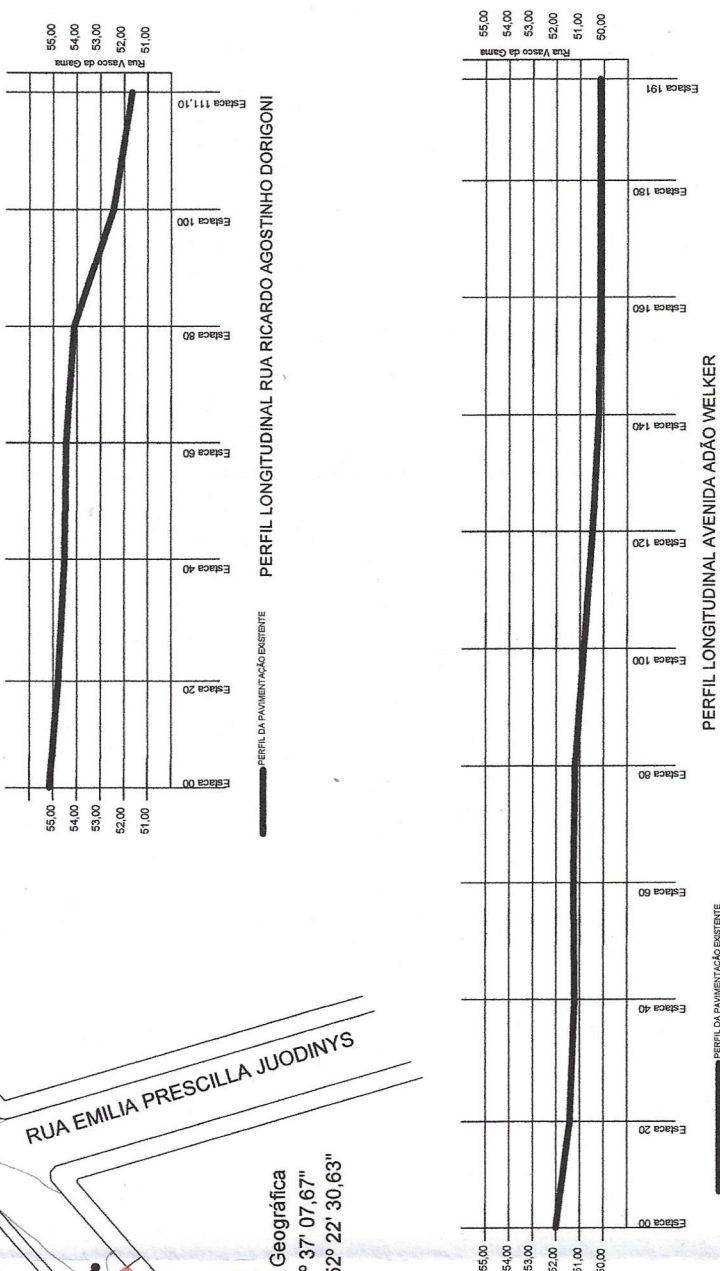

APPROVADO 25/03/2020

Luis Carlos Barastrin
Eng. Civil CREA-RS 096570-D
Responsável Técnico

	TÍTULO:	PAVIMENTAÇÃO ASFALTICA		PRANCHA
	REFERÊNCIA:	PROJETO DE PAVIMENTAÇÃO ASFALTICA EM CBUQ		01
	ENDEREÇO:	TRECHO DA AVENIDA ADÃO WELKER E RUA RICARDO AGOSTINHO DORIGONI		ARQUIVO:
	PROPRIETÁRIO (A):	 MUNICÍPIO DE BARÃO DE COTEGIPIE CNPJ: 87.613.451/0001-82		RESPONSÁVEL TÉCNICO: Eng. Cíntia Adri Rodrigues CREA RS 159.194 Responsável Técnico
	ESCALA:	DATA:	MAR/2020	ÁREAS:
	INDICADA			

Rua Princesa Isabel, 114
 Barão de Cotegipe - RS
 CEP 99740-000
 e-mail: engenharla@baraoecotegipe.rs.gov.br
 54 3523 1344

