



PAVIMENTAÇÃO TRECHO 02

PAVIMENTAÇÃO TRECHO 01

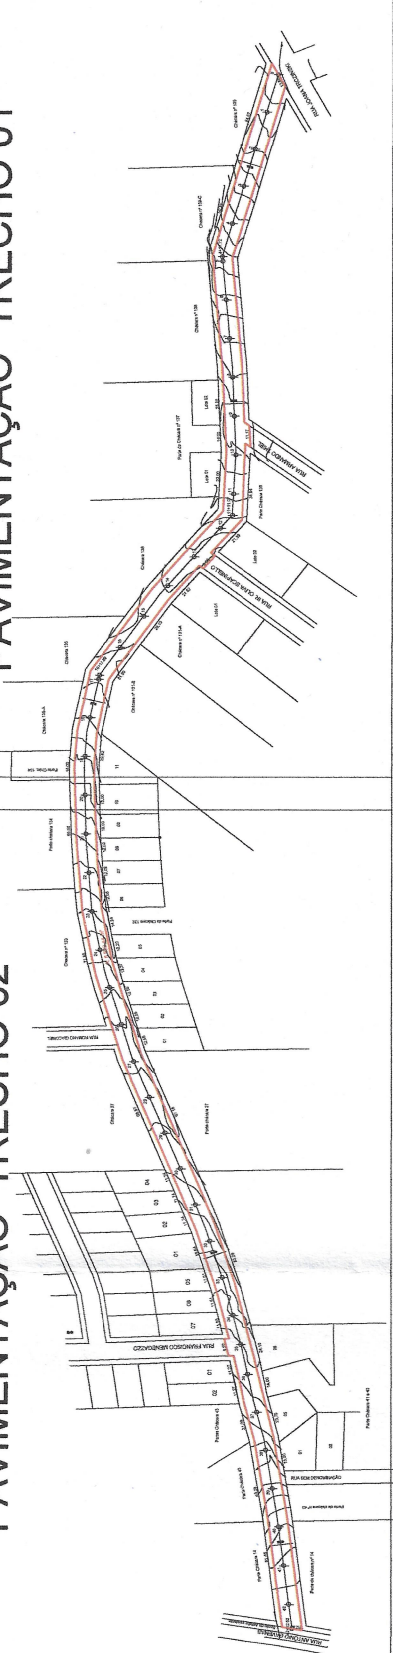


PAVIMENTAÇÃO TRECHO 01

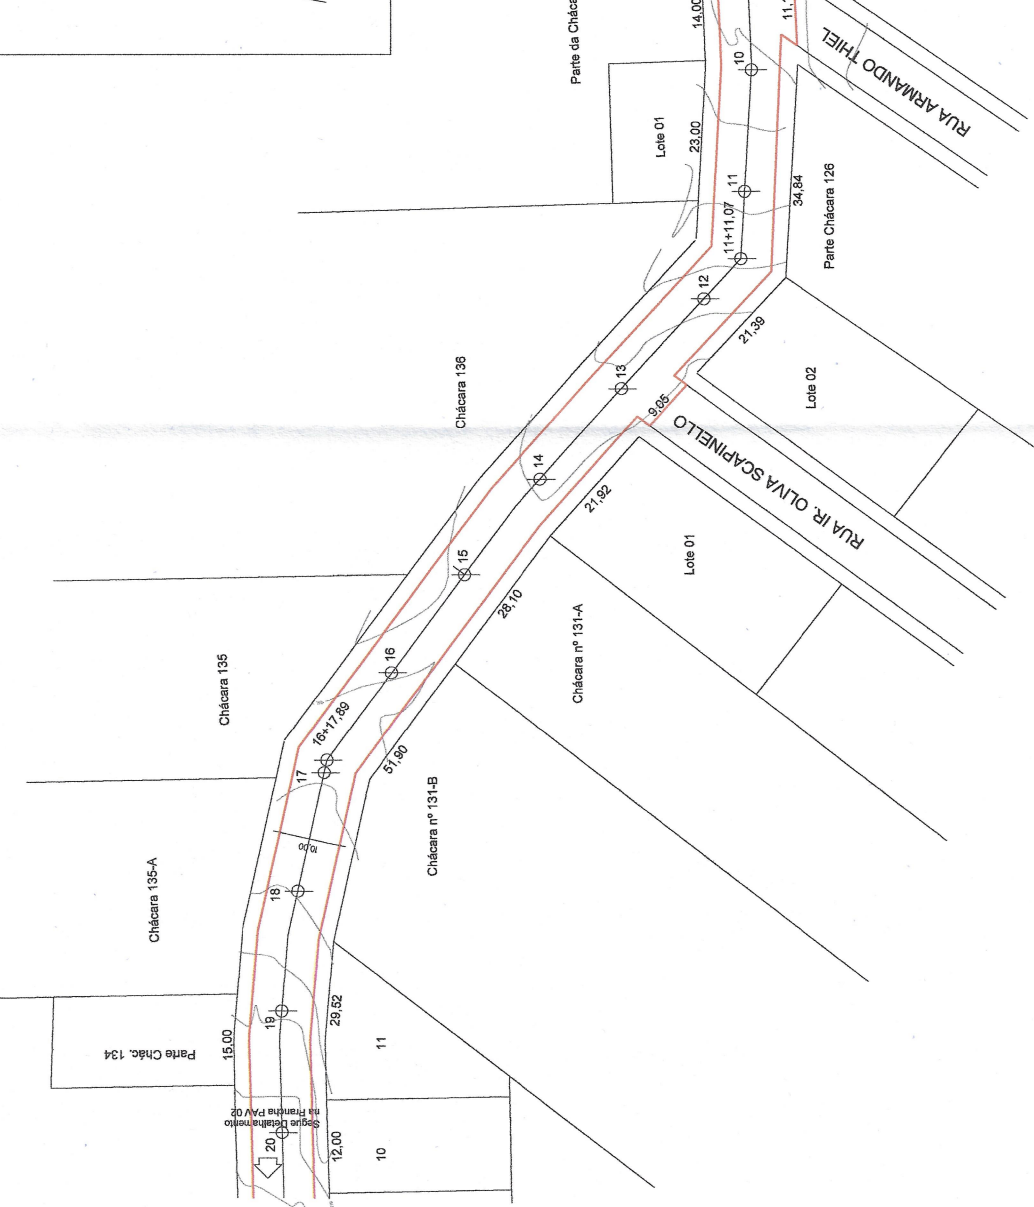

PLANILHA DE QUANTITATIVOS - TOTAL

RUAS	Pavimentação (m²)	Meio Fio (m)	Boca de lobo	Tubo de concreto DN 400mm	Tubo de concreto DN 600mm
Rua Victorino Menegazzo	8.522,44	1728,00	63	1359	237

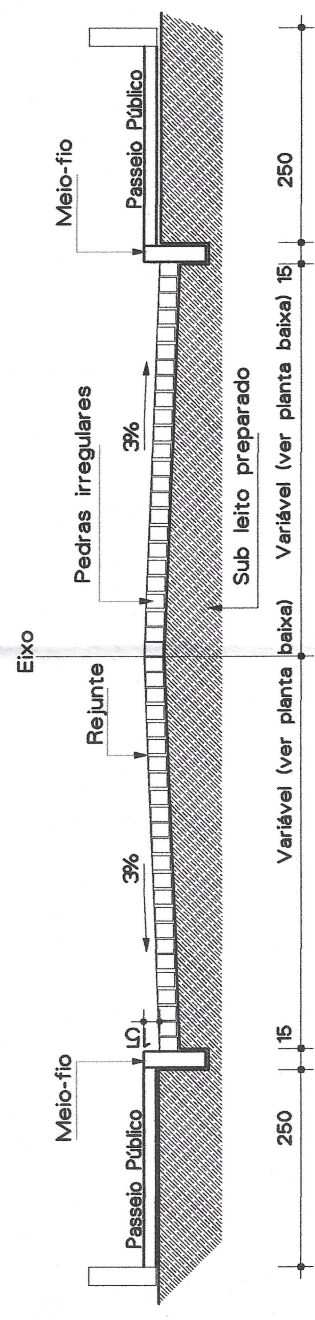


PERFIL TRANSVERSAL

	TÍTULO:	PAVIMENTAÇÃO DE VIA URBANA		PRANCHA:	PAV 01
	REFERÊNCIA:	PROJETO PAVIMENTAÇÃO COM PEDRAS IRREGULARES		ARQUIVO:	
	ENDEREÇO:	RUA VICTORINO MENEGAZZO		RESPONSÁVEL TÉCNICO:	Luís Carlos Balestrin Eng. CIVIL CRE/RS 096570-D Responsável Técnico
	PROPRIETÁRIO(A):	MUNICÍPIO DE BARÃO DE COTEIPE CNPJ: 87.613.451/0001-82		ÁREAS:	
Rua Princesa Isabel, 114 Barão de Coteipe - RS CEP 99740-000 e-mail: engenharia@baraoecoteipe.rs.gov.br 54 3523 1344		ESCALA:	INDICADA	DATA:	MAIO/2020


PAVIMENTAÇÃO TRECHO 02

PAVIMENTAÇÃO TRECHO 01

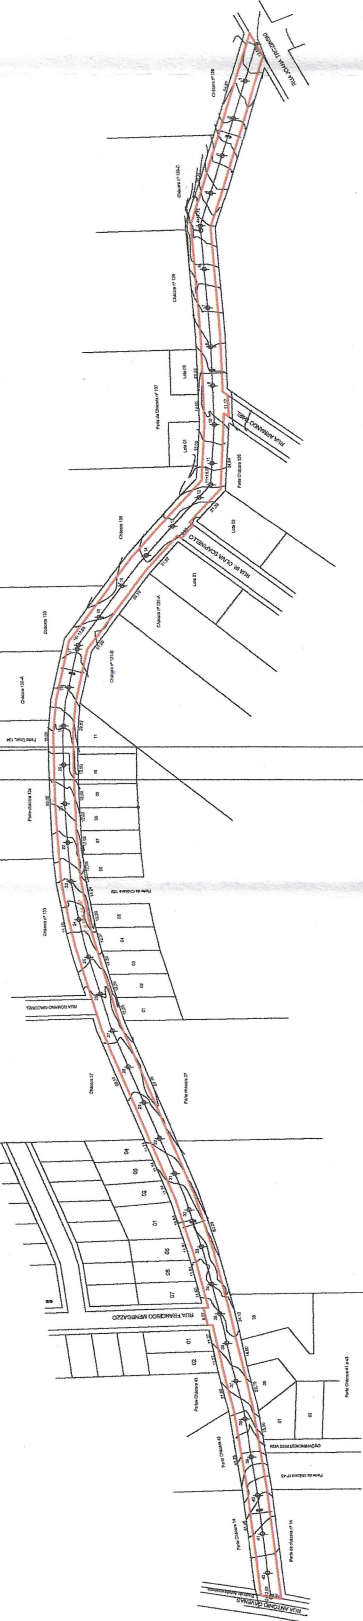


PLANILHA DE QUANTITATIVOS - TOTAL

RUAS	Pavimentação (m²)	Meio Fio (m)	Boca de lobo	Tubo de concreto DN 400mm	Tubo de concreto DN 600mm
Rua Victorino Menegazzo	8.522,44	1728,00	63	1359	237

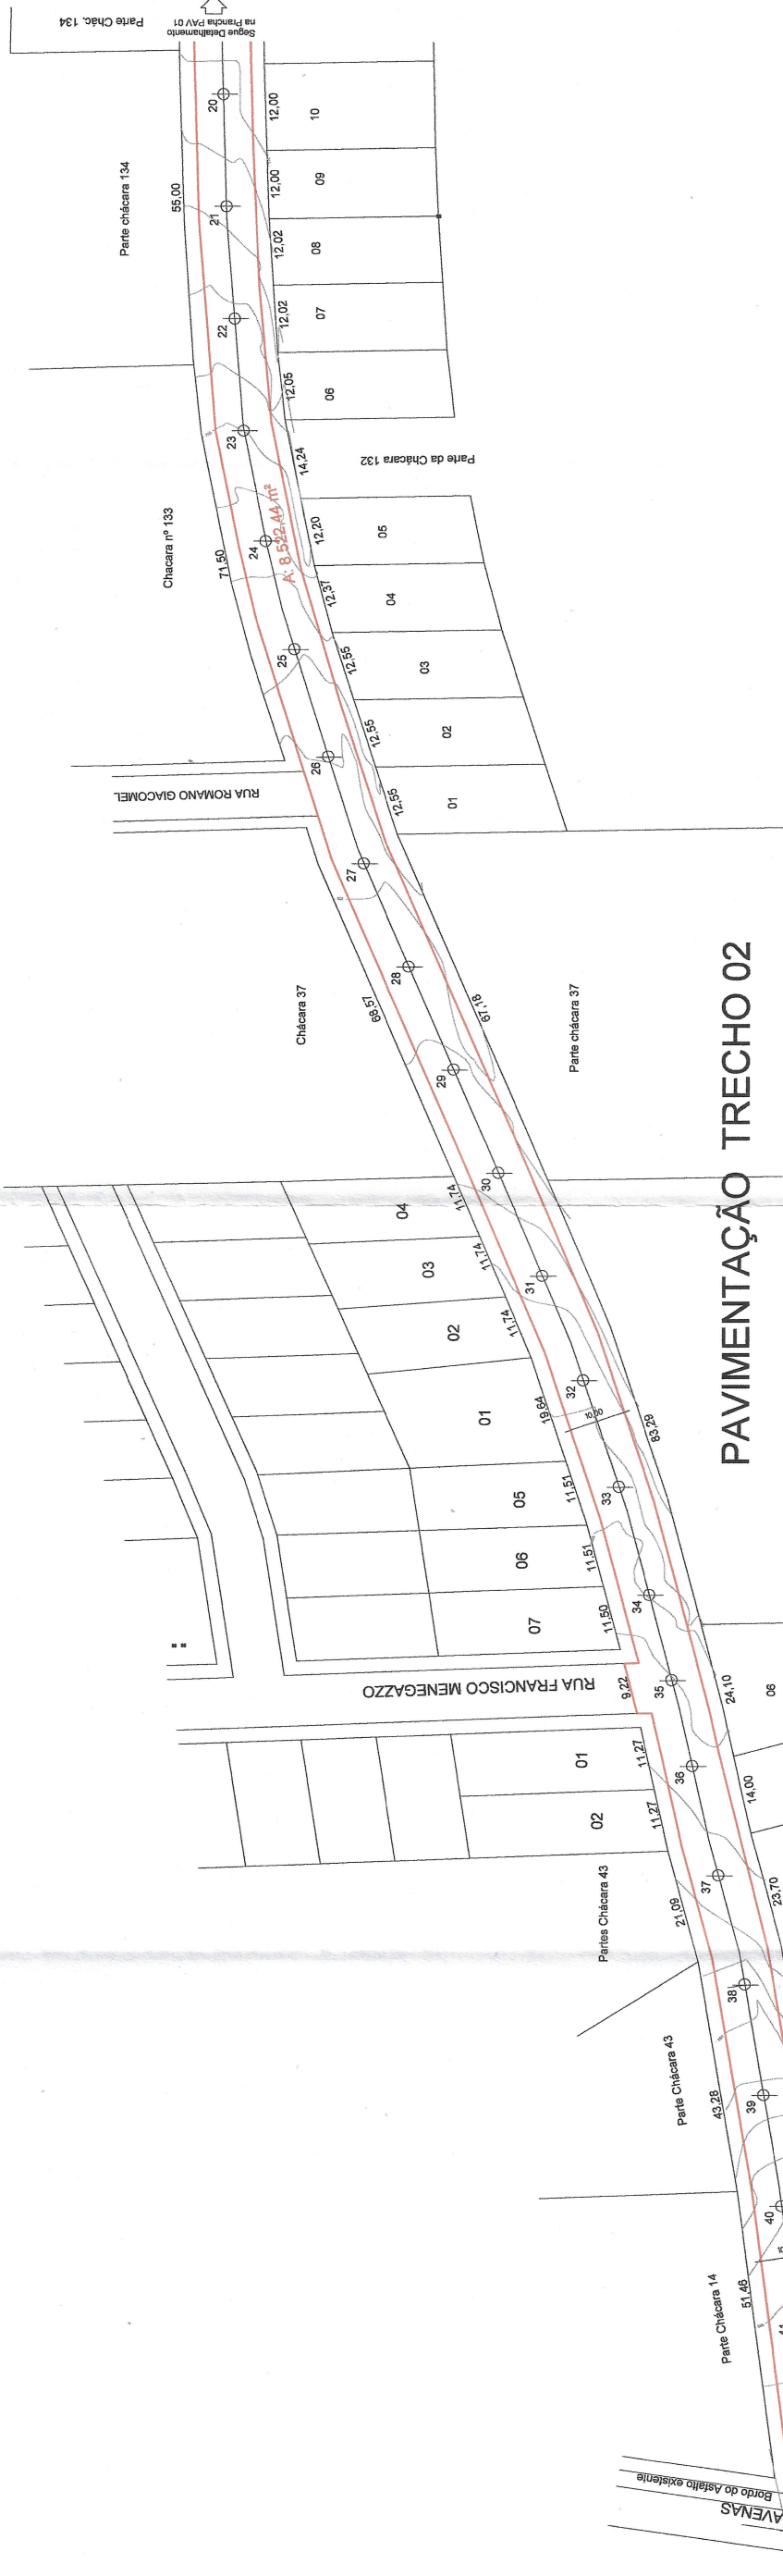

PAVIMENTAÇÃO TRECHO 02

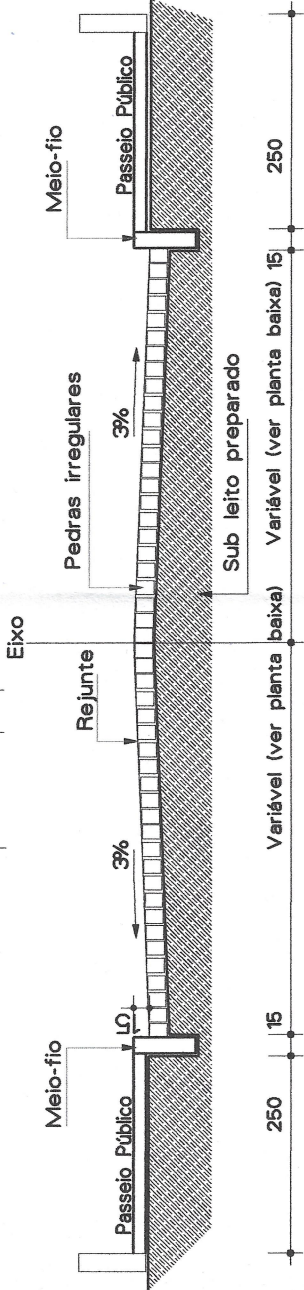

PERFIL TRANSVERSAL

Rua Princesa Isabel, 114
Barão de Cotegipe - RS
CEP 98740-000
e-mail: engenharia@baraoctegipe.rs.gov.br
54 3523 1344

TÍTULO: PAVIMENTAÇÃO DE VIA URBANA	PRANCHA: PAV 02
REFERÊNCIA: PROJETO PAVIMENTAÇÃO COM PEDRAS IRREGULARES	
ENDEREÇO: RUA VICTORINO MENEGAZZO	ARQUIVO:
PROPRIETÁRIO(A):	RESPONSÁVEL TÉCNICO: Luís Carlos Balestrin Eng. Civil CREA-RS 000123456
MUNICÍPIO DE BARÃO DE COTEGIPE CNPJ: 87.613.451/0001-82	ÁREAS:
ESCALA: INDICADA	DATA: MAIO/2020