

ESTADO DO RIO GRANDE DO SUL
PREFEITURA MUNICIPAL DE BARÃO DE COTEGIPE

Rua Princesa Isabel, 114 - 99740-000

Fone/fax: 54 3523 1344 e-mail: cotegipe@baraodecotegipe.rs.gov.br

LOTE Nº 06 - QUADRA 11-B – Matrícula nº 49.318 do Lv 02-RG do CRI de Erechim.

Medidas e Confrontações:

Norte: na extensão de 40,00m confronta com parte da quadra 11-B de propriedade da empresa Dimaster Comércio de Medicamentos Hospitalares Ltda;

Sul: na extensão de 41,63m confronta com a Rua Dilecto Antônio Follador, antiga Rua das Chácaras;


Leste: na extensão de 23,76m confronta com Rua Nísio Stroieke antiga Rua Sem Denominação nº 02;


Oeste: na extensão de 10,71m confronta com parte da quadra nº 11-B designada de lote nº 03 de propriedade da Empresa Individual Luiz Giacometti;

Área do Imóvel: 689,42m²

Informações do quarteirão:

O imóvel encontra-se localizado no lado ímpar da Rua Dilecto Antônio Follador, antiga Rua das Chácaras, formando esquina com a Rua Nísio Stroieke, antiga Rua Sem Denominação nº 02. O quarteirão é formado ao Norte pela Rua Porto Alegre, a Sul pela Rua Dilecto Antônio Follador antiga Rua das Chácaras, a Leste pela Rua Nísio Stroieke, antiga Rua Sem Denominação nº 02 e a Oeste pela Rua Romano Roman.

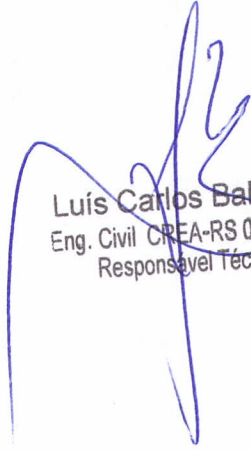
Luís Carlos Balestrin
Eng. Civil CREA-RS 096570-D
Responsável Técnico

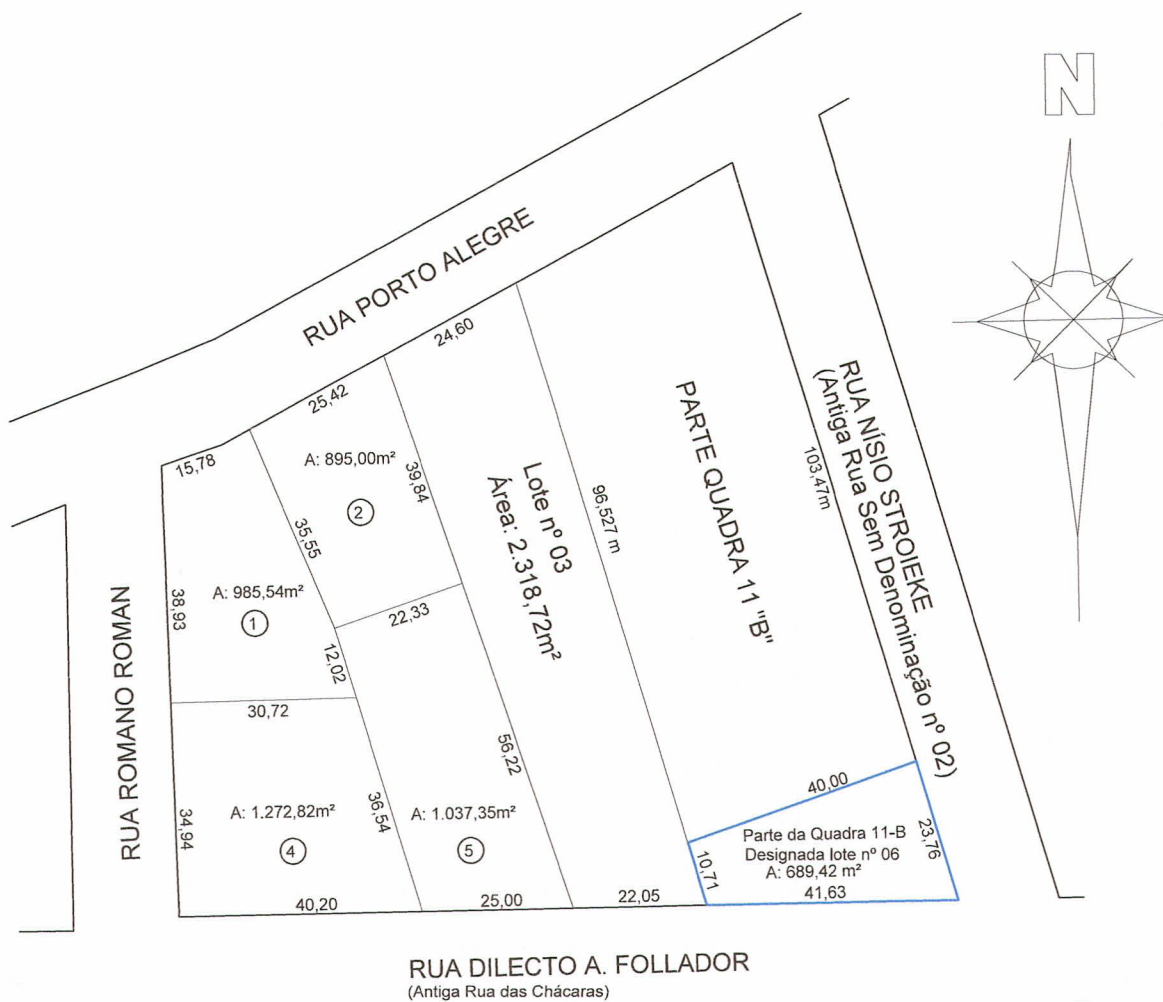

PLANTA DE SITUAÇÃO

Escala 1/1250

Luís Carlos Balestrin
Eng. Civil CREA-RS 096570-D
Responsável Técnico