

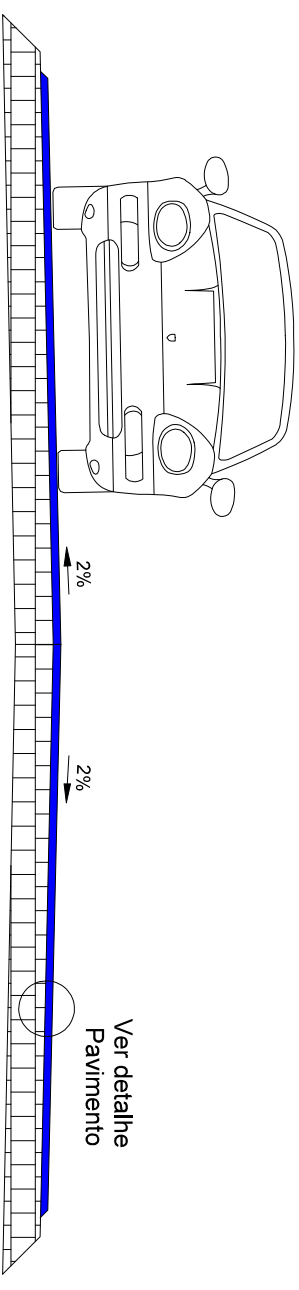


# SEÇÃO TIPO

LARGURA TOTAL APROXIMADA DA PISTA = 14 METROS

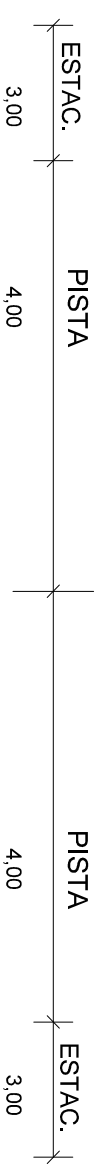


SINALIZAÇÃO HORIZONTAL		SINALIZAÇÃO VERTICAL	
SINAL	CODIGO	NOME	QUANTIDADE
◊	A-18	Lombada	02
SINAL HORIZ. EXTENSAO(m)		ÁREA (m²)	
Faixa de Eixo		90,00	10,80
Cór. Amarela		12,00	144,00
Faixa de Pedestres		-	43,00
Faixa de Bordo		292,00	35,00
Cór. Branca		12,00	144,00
Largura 12cm			

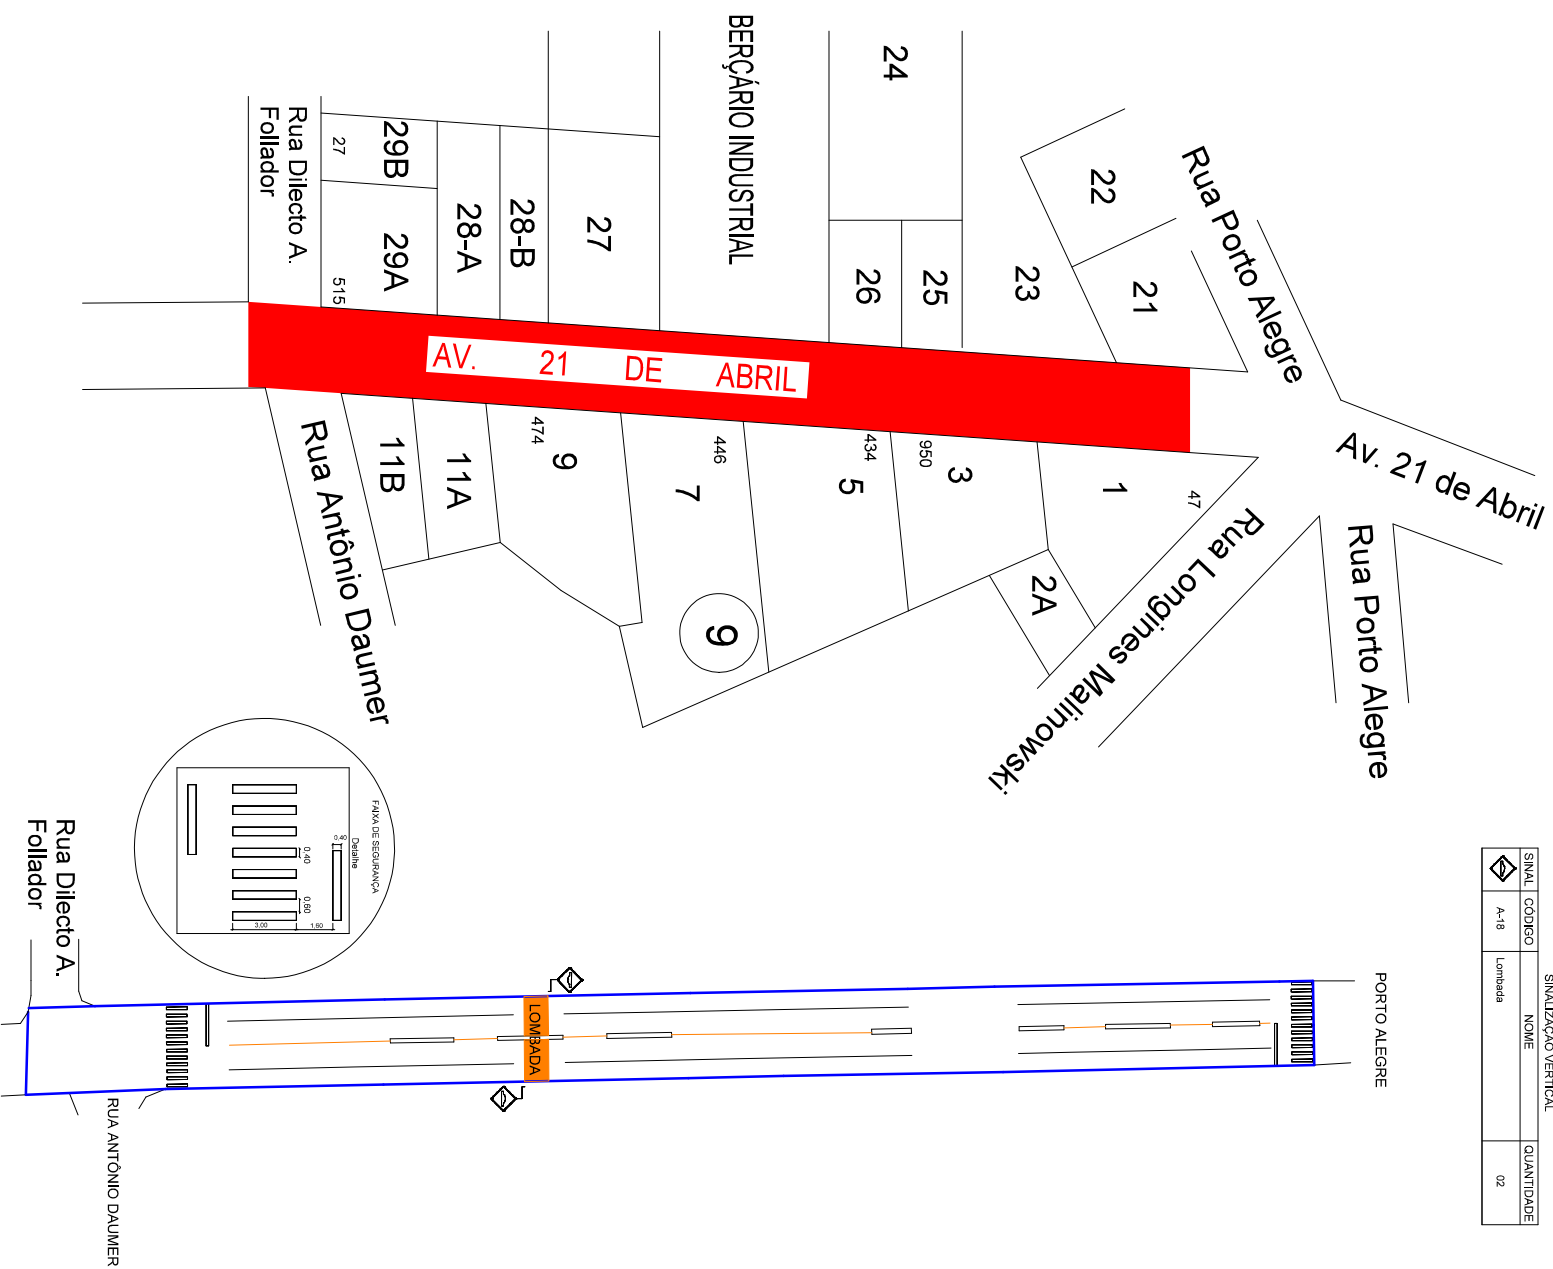



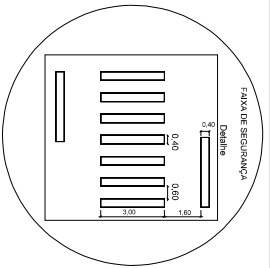
## INFORMAÇÕES TÉCNICAS

RUA / TRECHO	Largura média	Extensão	Área
Avenida 21 de Abril	14	214	2.989,00
Trecho Rua Porto Alegre / Rua Antônio Daumer			

## DETALHE DO PAVIMENTO


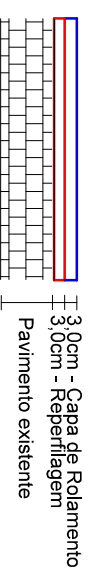


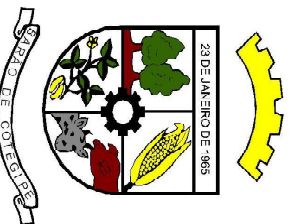 <p>23 DE JANEIRO DE 1965 MUNICÍPIO DE BARÃO DE COTEGIPE</p>		<p>Rua Princesa Isabel, 114 Barão de Cotegipe - RS CEP 99740-000 e-mail: engenharia@barao.cotegipe.rs.gov.br 54 3523 1344</p>	
<p>TÍTULO: <b>PAVIMENTAÇÃO DE VIA URBANA</b></p>		<p>PRANCHA:</p>	
<p>REFERÊNCIA: PROJETO DE CAPEAMENTO ASFALTICO EM CBUQ SOBRE CALÇAMENTO DE PEDRAS IRREGULARES</p>		<p>RESPONSÁVEL TÉCNICO:  Luis Carlos Balestrin Eng. Civil CREA-RS 096570-D Responsável Técnico</p>	
<p>ENDEREÇO: TRECHO DA AVENIDA 21 DE ABRIL</p>		<p>ARQUIVO:</p>	
<p>PROPRIETÁRIO(A):</p>		<p>RESPONSÁVEL TÉCNICO:</p>	
<p>MUNICÍPIO DE BARÃO DE COTEGIPE CNPJ: 87.613.451/0001-82</p>		<p>AREAS:</p>	
<p>ESCALA: 1/1250</p>		<p>DATA: AGOSTO /2021</p>	




SINAL	CODIGO	NOME	QUANTIDADE
A-18	Lombada		04

SINAL	CODIGO	NOME	QUANTIDADE
A-18	Lombada		04

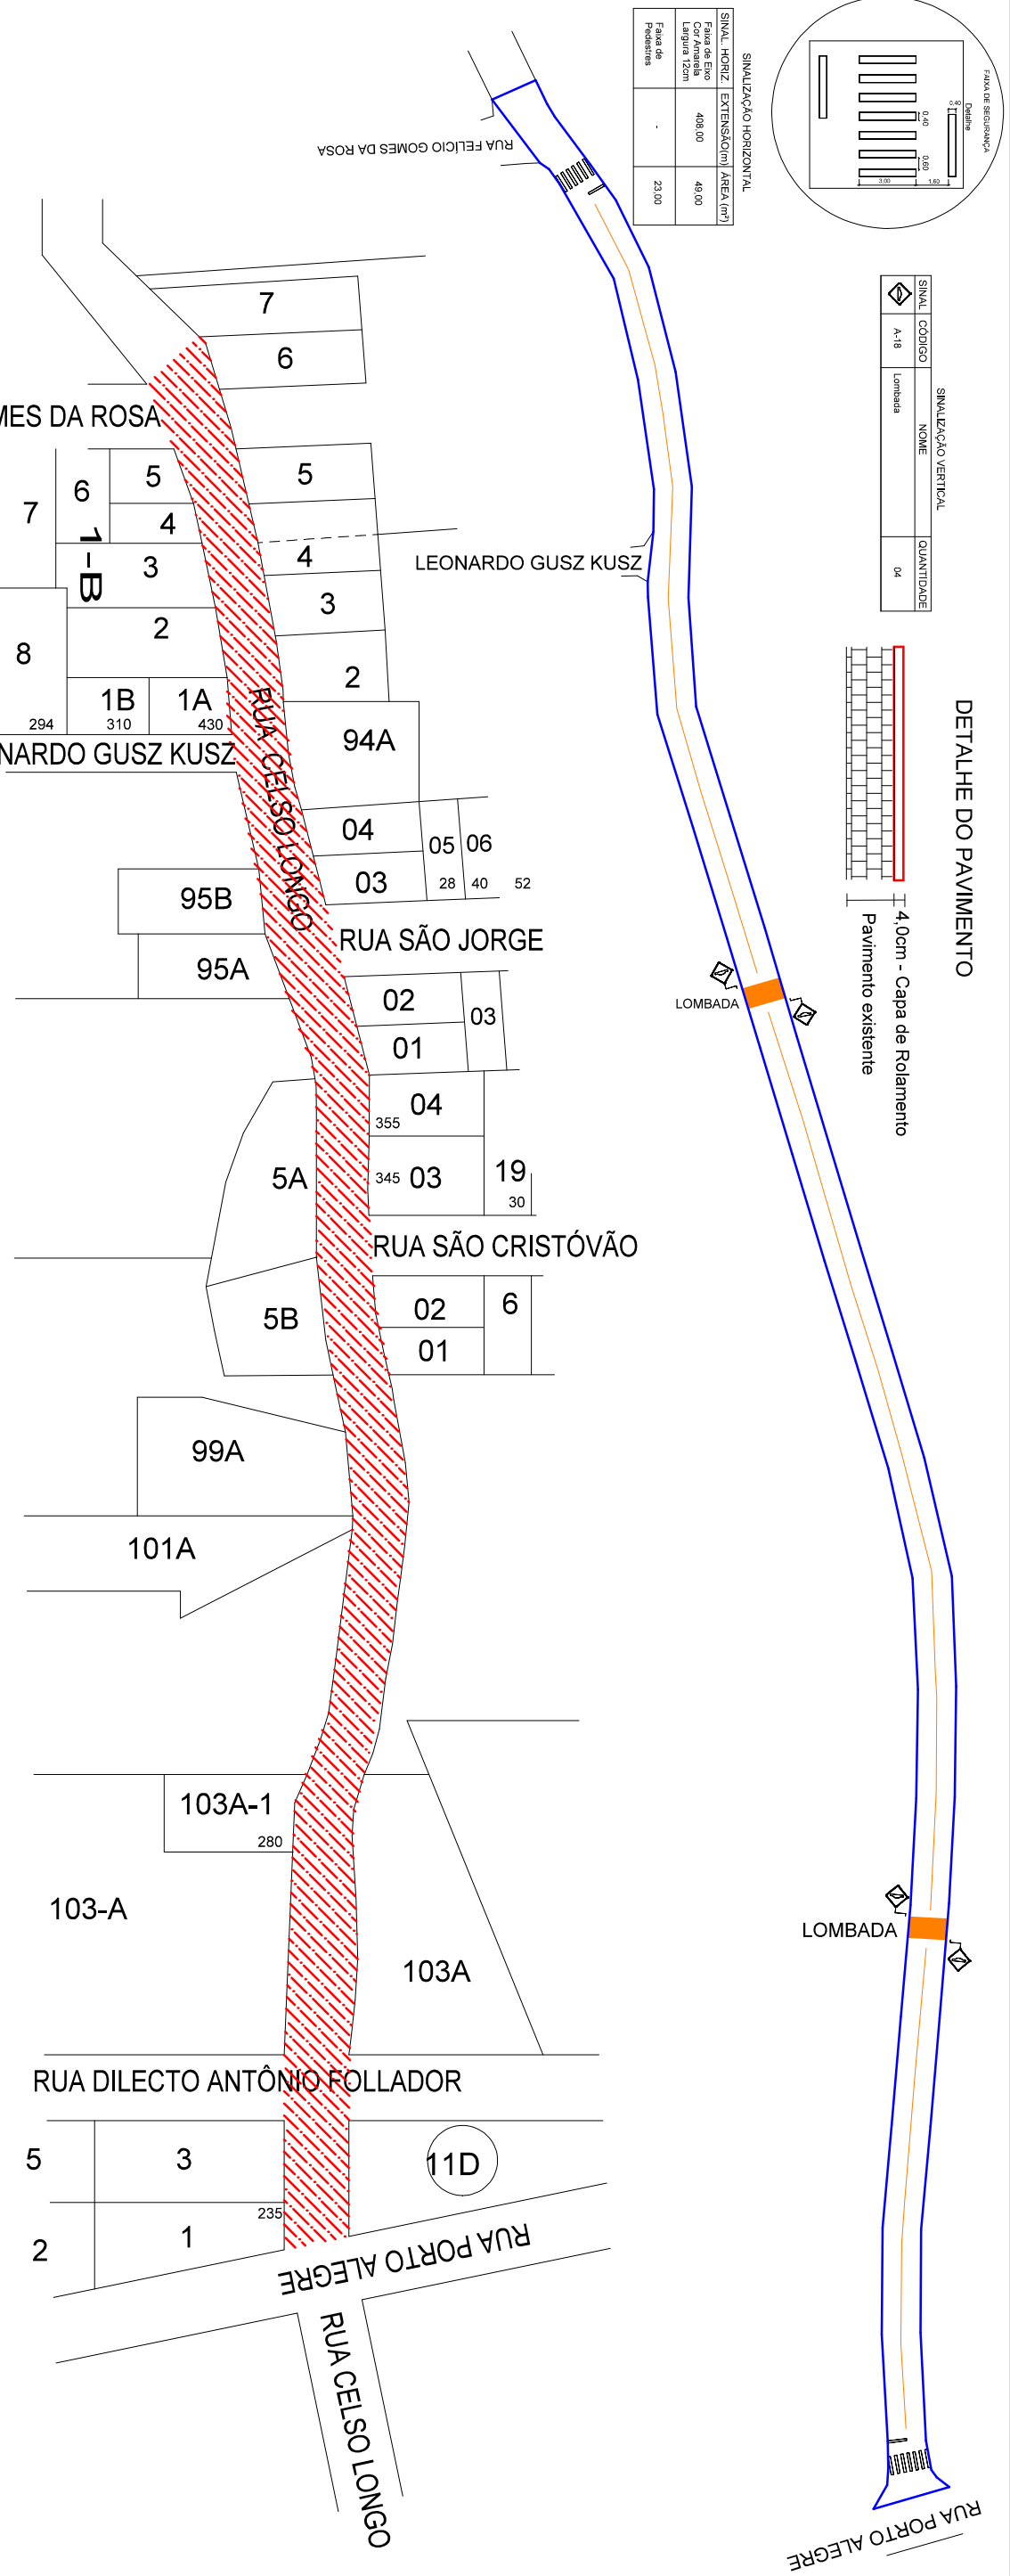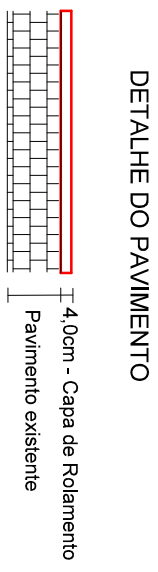

# SEÇÃO TIPO

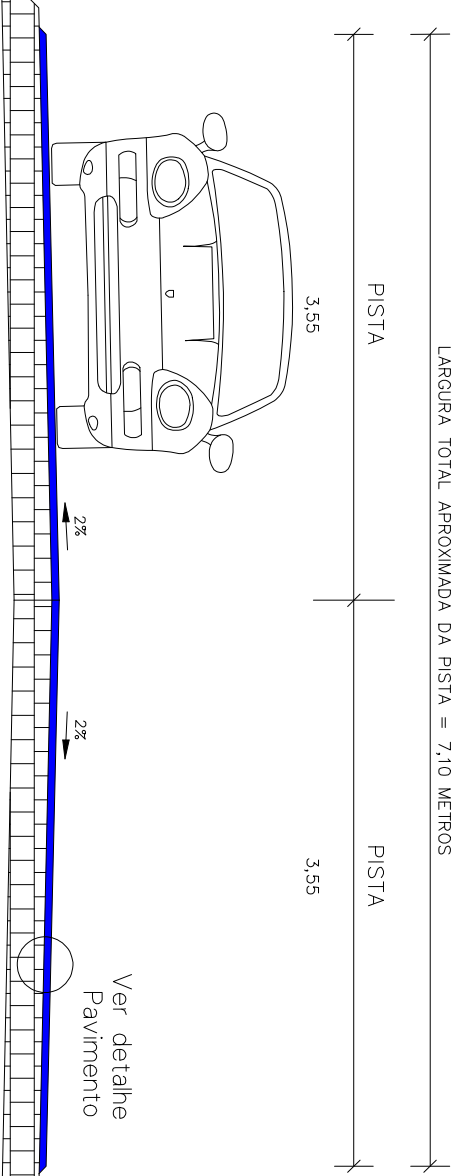

## INFORMAÇÕES TÉCNICAS

RUA / TRECHO	Largura média	Extensão	Área
Rua Celso Longo	7,10	461,20	3.321,00
Trecho Rua Porto Alegre / Rua Felício Gomes da Rosa			



23 DE JANEIRO DE 1965  
MUNICÍPIO DE BARÃO DE COTEGIPE

Rua Princesa Isabel, 114  
Barão de Cotegipe - RS  
CEP 99740-000  
e-mail: engenharia@baraoecotegipe.rs.gov.br  
54 3523 1344

<b>TÍTULO:</b> PAVIMENTAÇÃO DE VIA URBANA	<b>PRANCHA:</b>
<b>REFERÊNCIA:</b> PROJETO DE CAPEAMENTO ASFALTICO EM CBUQ SOBRE CALÇAMENTO DE PEDRAS IRREGULARES	
<b>ENDEREÇO:</b> TRECHO DA RUA CELSO LONGO	<b>ARQUIVO:</b>
<b>PROPRIETÁRIO(A):</b>	<b>RESPONSÁVEL TÉCNICO:</b> Luis Carlos Batastun Eng. Civil OREN-1709-D Responsável Técnico
<b>ESCALA:</b> 1/1250	<b>DATA:</b> AGOSTO /2021
<b>ÁREAS:</b>	

# SEÇÃO TIPO

LARGURA TOTAL APROXIMADA DA PISTA = 9,20 METROS


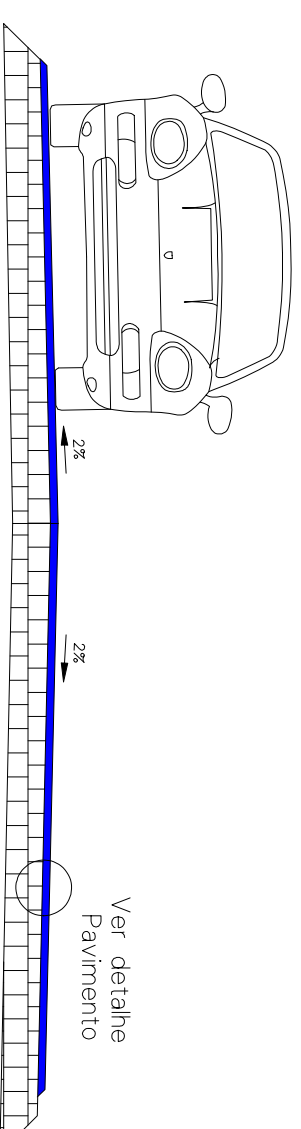
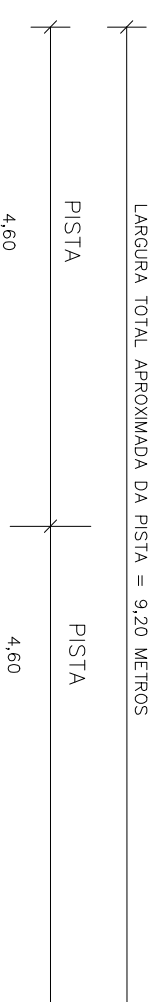


## INFORMAÇÕES TÉCNICAS

RUA / TRECHO	Largura média	Extensão	Área
Rua Felício Gomes da Rosa	9,20	331,20	3.127,30
Trecho Rua Celso Longo / Av. 21 de Abril			

### DETALHE DO PAVIMENTO

SINALIZAÇÃO HORIZONTAL	SINAL. HORIZ. Caixa de Eixo	EXTENSÃO(m)	ÁREA (m²)
	270,00	32,40	
	Largura 12cm		
Faixa de Pedestres		56,00	

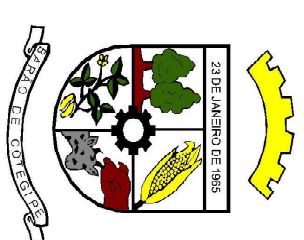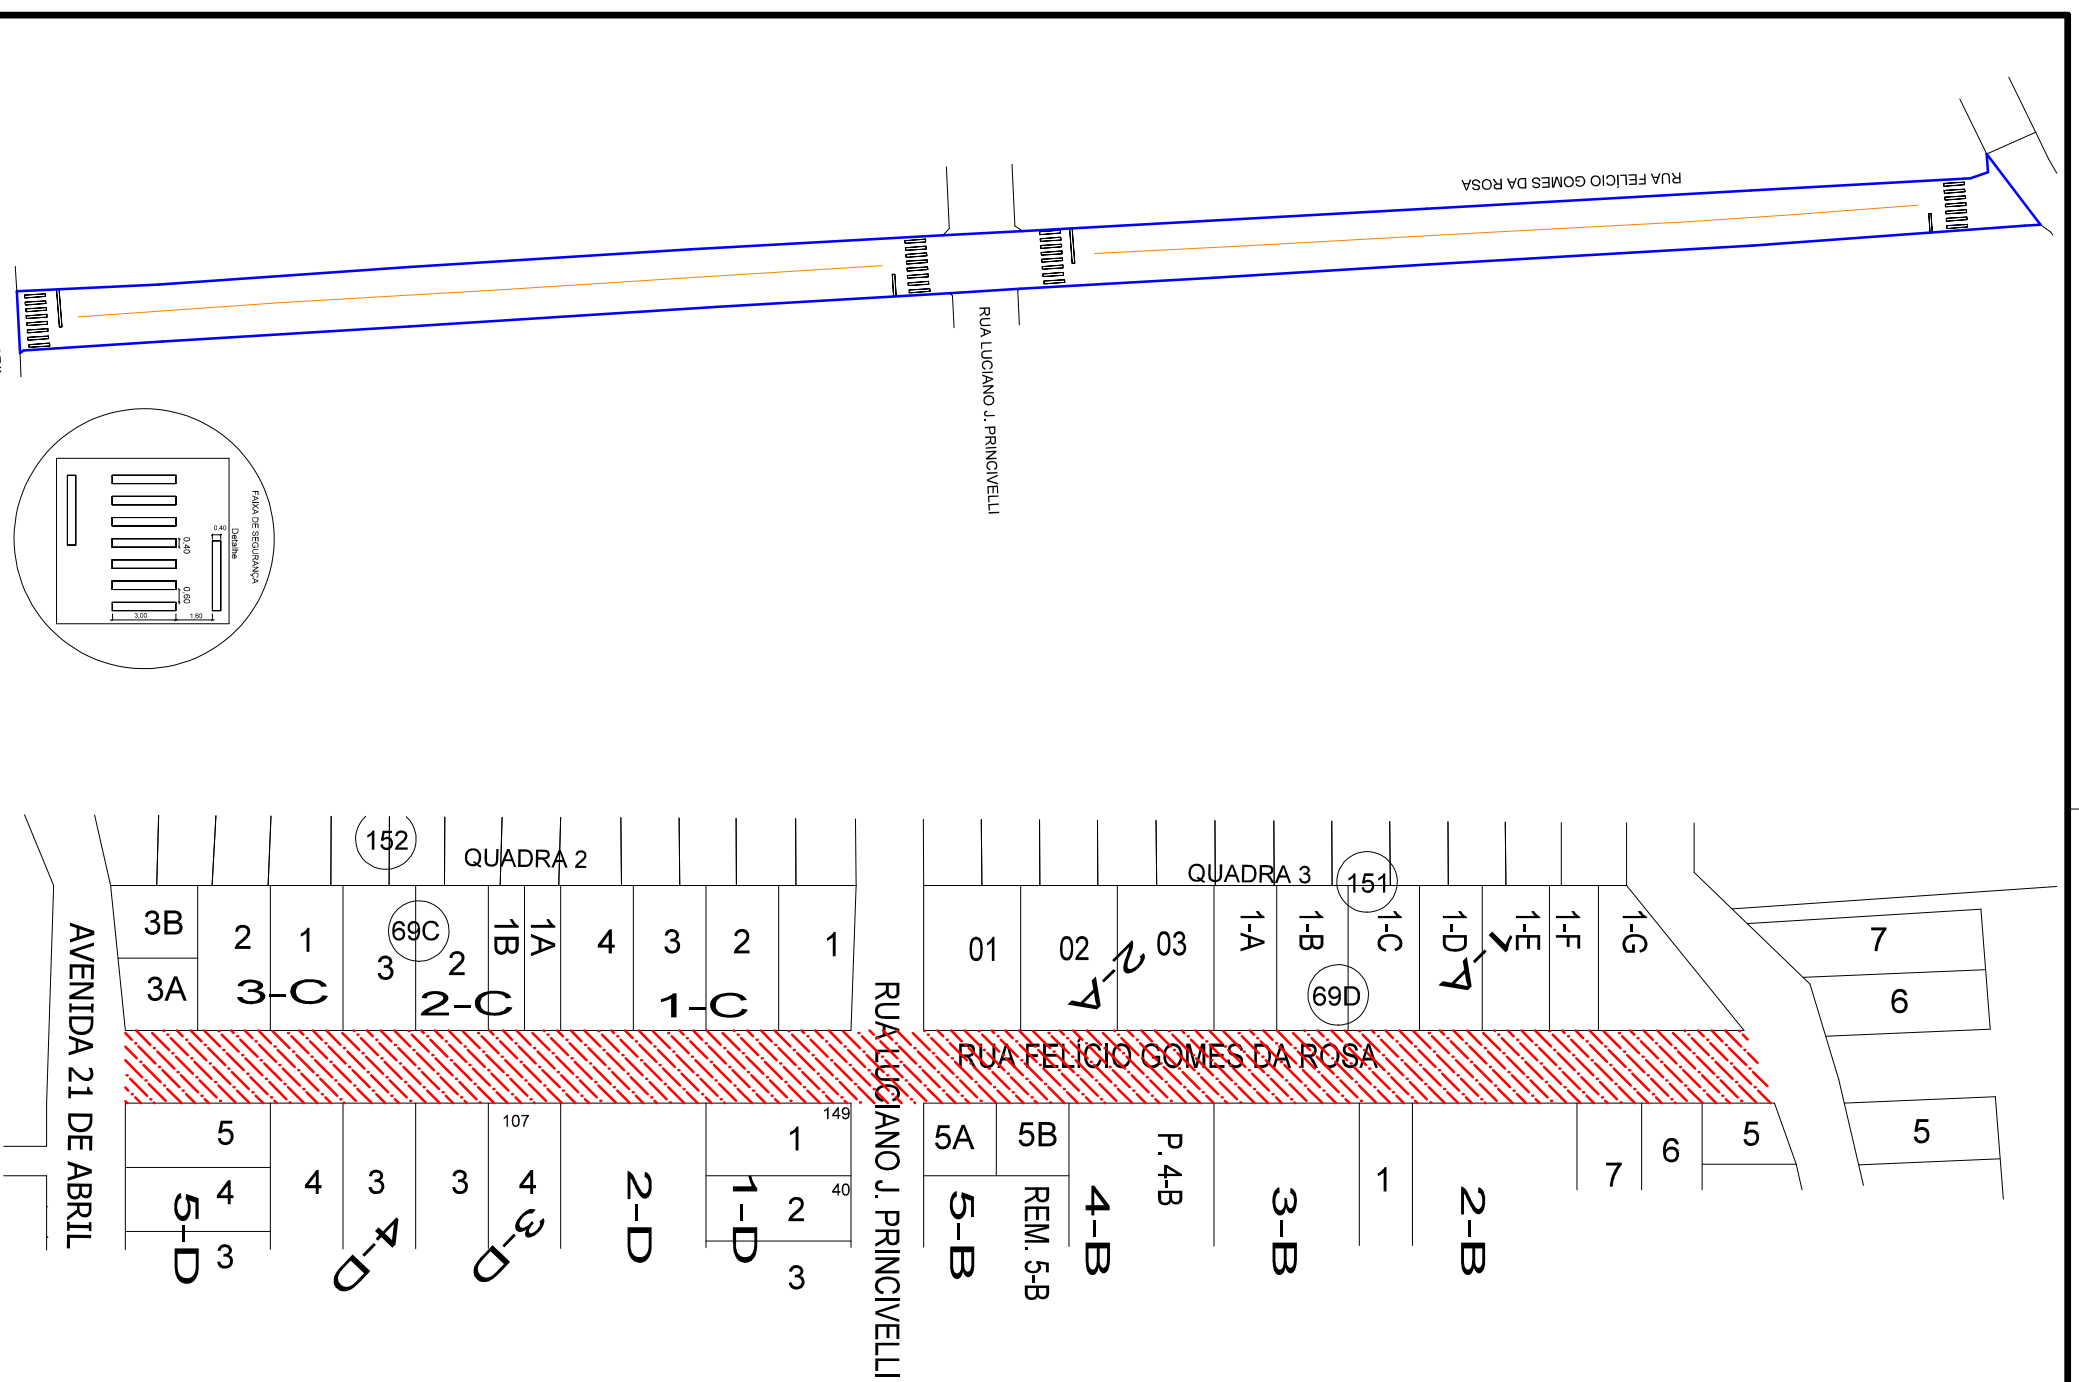
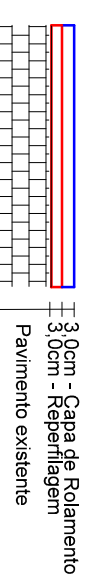


Rua Princesa Isabel 114  
Barão de Cotegipe - RS  
CEP 99740-000  
e-mail: engenharia@barãodecotegipe.rs.gov.br  
54 3523 1344

TÍTULO: <b>PAVIMENTAÇÃO DE VIA URBANA</b>		FRANCHA:
REFERÊNCIA: <b>PROJETO DE CAPEAMENTO ASFALTICO EM CBUQ SOBRE CALÇAMENTO DE PEDRAS IRREGULARES</b>		
ENDEREÇO: RUA FELÍCIO GOMES DA ROSA	PROPRIETÁRIO(A):	ARQUIVO:
	RESPONSÁVEL TÉCNICO:	
MUNICÍPIO DE BARÃO DE COTEGIPE CNPJ: 87.613.451/0001-82		Luiz Carlos Balestrin Eng. Civil CREA-RS 08870-D Responsável Técnico
ESCALA: 1/1250	DATA: AGOSTO /2021	AREAS:


# SEÇÃO TIPO

LARGURA TOTAL APROXIMADA DA PISTA = 8 METROS

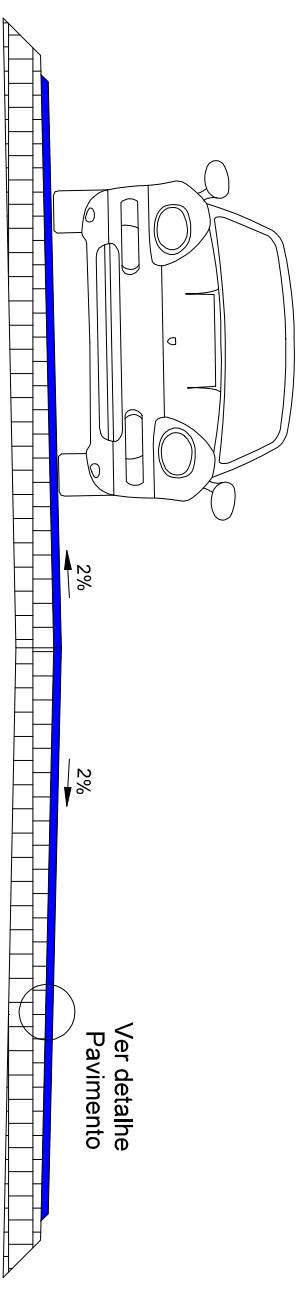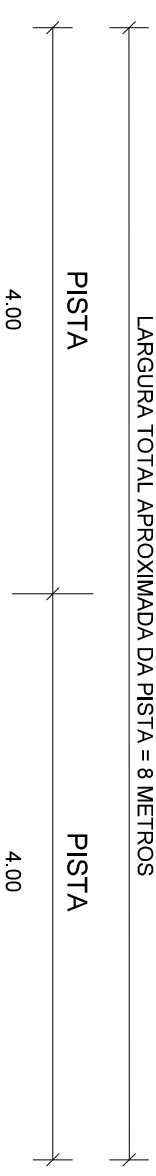


## INFORMAÇÕES TÉCNICAS


RUA / TRECHO	Largura média	Extensão	Área
AVENIDA ADÃO WELKER	8,00	225,50	1.779,00
Trecho: Rua Tercilio R. Meneghel / Rua Vasco da Gama			

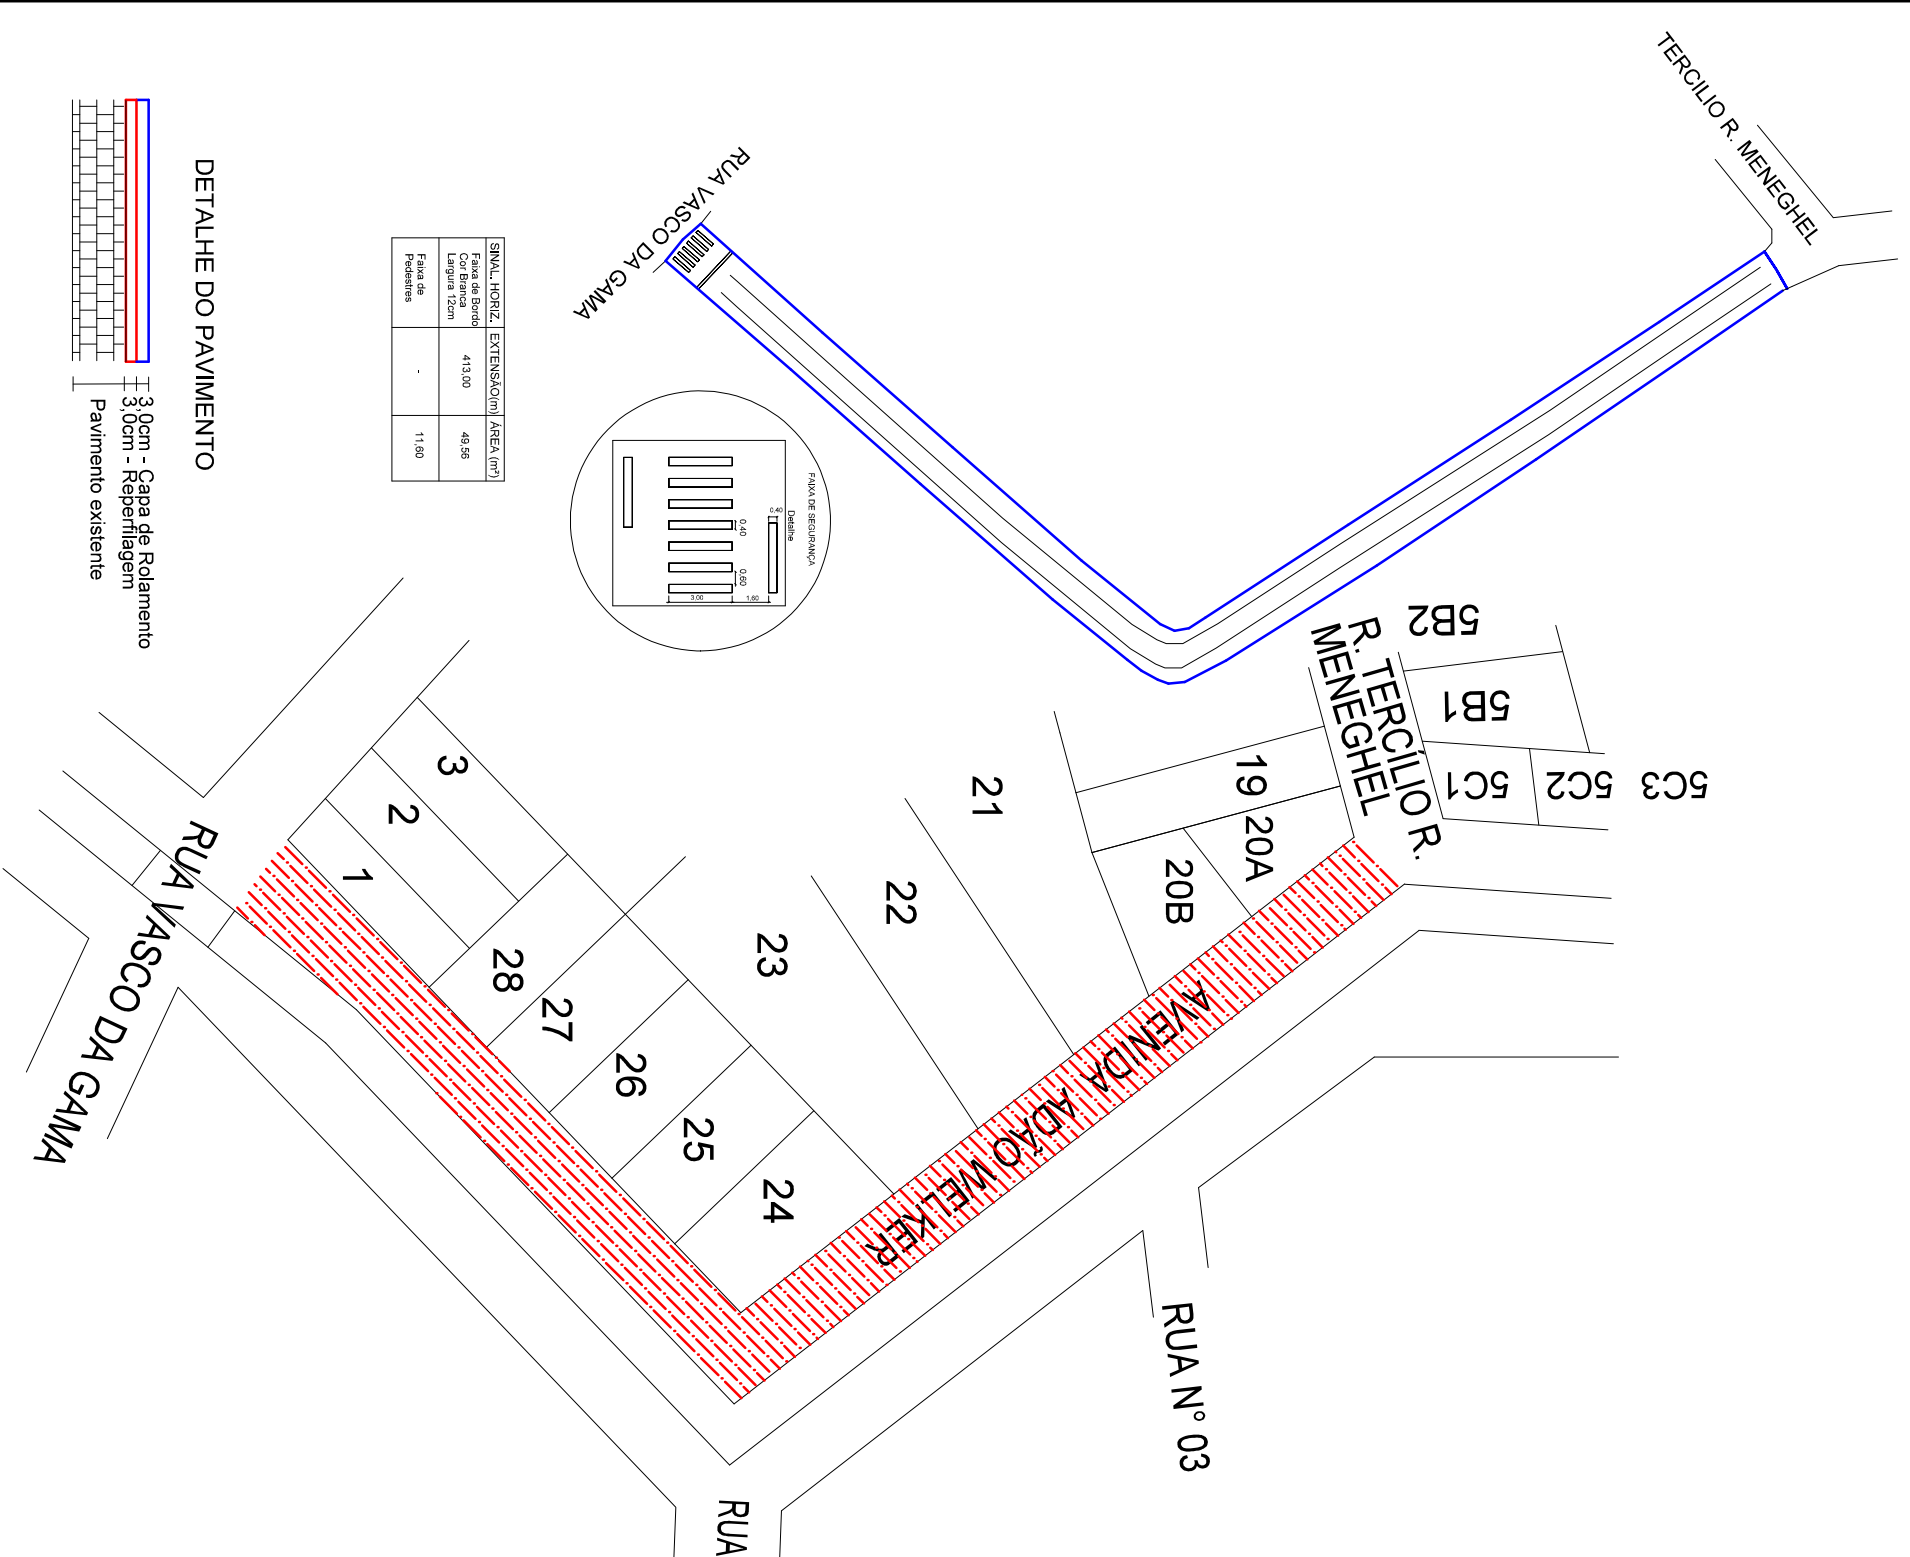

SMAL, HORIZ.   EXTENSÃO(m)   ÁREA (m²)		
Faixa de Bordo	413,00	49,56
Cofre de Calçada		
Largura (2,5m)		
Faixa de Pavedores		11,90

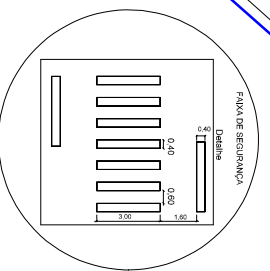

### DETALHE DO PAVIMENTO

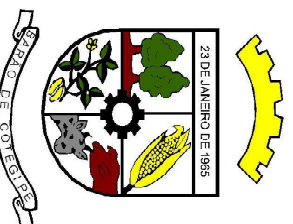



Rua Princesa Isabel, 114  
Barão de Cotegipe - RS  
CEP 98740-000  
e-mail: engenharia@baraoctogipe.rs.gov.br  
54 3523 1344

TÍTULO:	PAVIMENTAÇÃO DE VIA URBANA		PRANCHA:
REFERÊNCIA:	PROJETO DE CAPEAMENTO ASFALTICO EM CBUQ SOBRE CALÇAMENTO DE PEDRAS IRREGULARES		
ENDEREÇO:	TRECHO DA AVENIDA ADÃO WELKER	ARQUIVO:	
PROPRIETÁRIO(A):		RESPONSÁVEL TÉCNICO:	
MUNICÍPIO DE BARÃO DE COTEGIPE			
CNPJ: 87.613.451/0001-82			
ESCALA:	1/1250	DATA:	AGOSTO /2021
AREAS:			

Luiz Carlos Balestrin  
Eng. CIVIL CREA-RS 086370-0  
Responsável Técnico


# SEÇÃO TIPO

LARGURA TOTAL APROXIMADA DA PISTA = 10 METROS

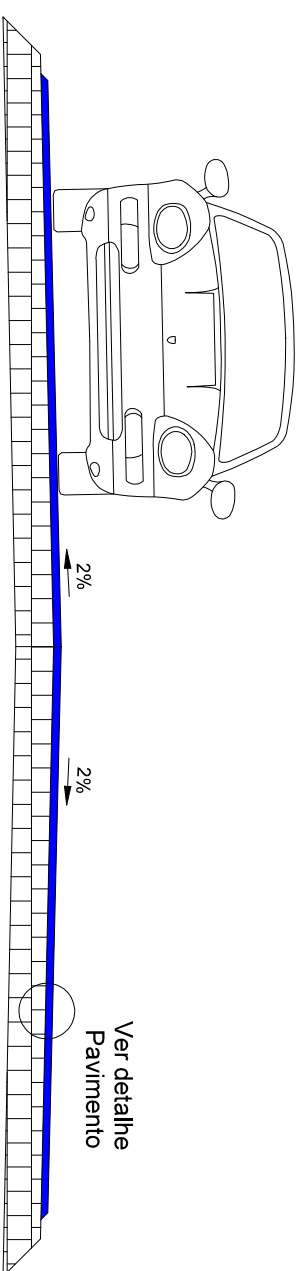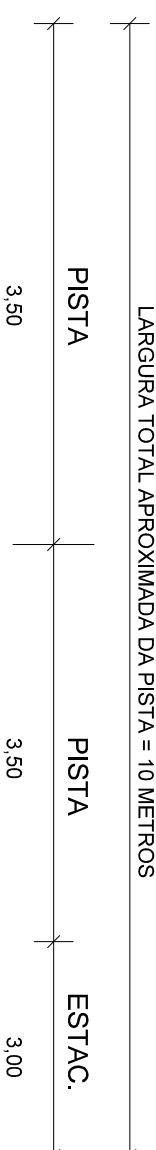


## INFORMAÇÕES TÉCNICAS


RUA / TRECHO	Largura média	Extensão	Área
Rua Emílio de Ré	10,00	85,20	852,24
Trecho Av. José Tussi / Rua Erechim			

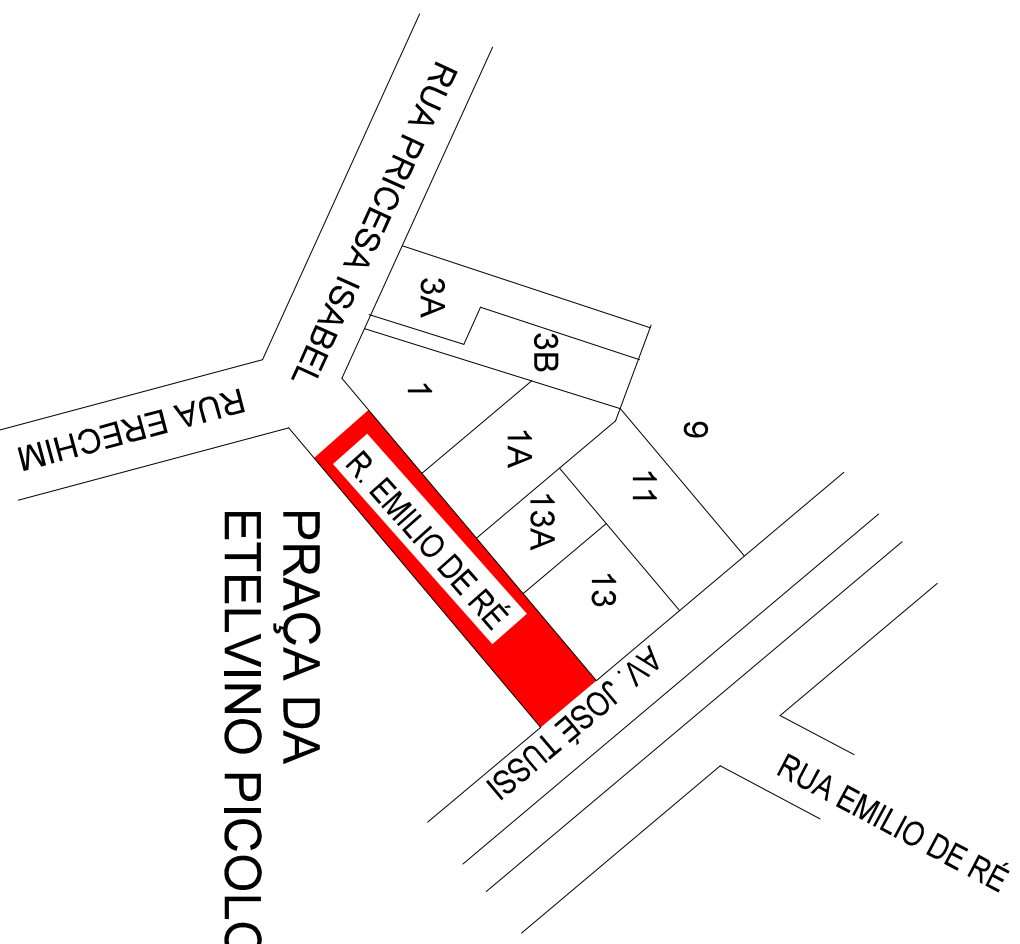

## PRAÇA DA ETELVINO PICOLO

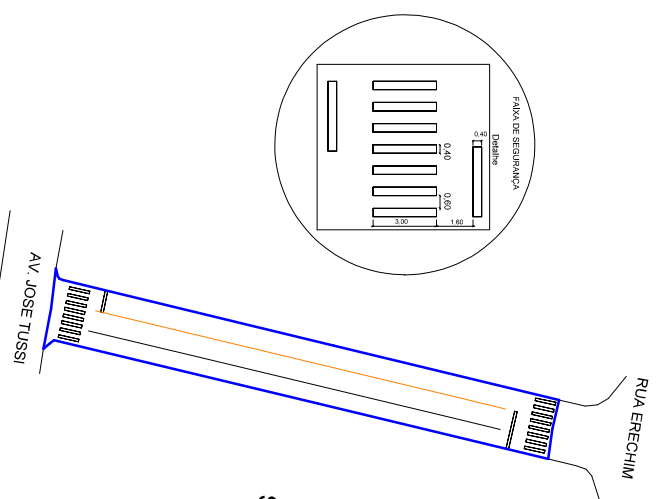


### DETALHE DO PAVIMENTO

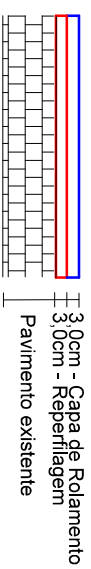

### SINALIZAÇÃO HORIZONTAL

SINAL. HORIZ.	EXTENSÃO(m)	ÁREA (m²)
Faixa de Eixo Largura 12cm	70,00	8,40
Faixa de Pedestres Cof Branca Largura 12cm	70,00	28,00
Faixa de Estacionamento	70,00	8,40

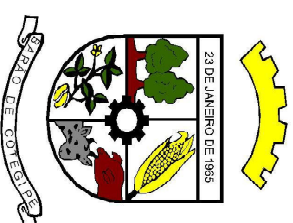

Rua Princesa Isabel, 114  
Barão de Cotegipe - RS  
CEP 99740-000  
e-mail: lengenhaia@baraoecotegipe.rs.gov.br  
54 3523 1344

TÍTULO:

**PAVIMENTAÇÃO DE VIA URBANA**

PRANCHA:

REFERÊNCIA:

**PROJETO DE CAPEAMENTO ASFALTICO EM CBUQ SOBRE CALÇAMENTO DE PEDRAS IRREGULARES**

ENDEREÇO:

TRECHO DA RUA EMILIO DE RÉ

ARQUIVO:

PROPRIETÁRIO(A):

RESPONSÁVEL TÉCNICO:

MUNICÍPIO DE BARÃO DE COTEGIPE  
CNPJ: 87.613.451/0001-82

Luiz Carlos Galastri  
Eng. Civil  
Responsável Técnico

ESCALA:


1/1250

DATA:

AGOSTO /2021



ÁREAS:

DETALHE DO PAVIMENTO


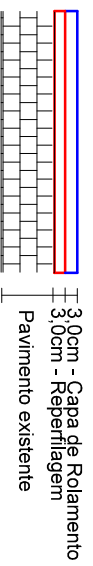


SINALIZAÇÃO HORIZONTAL

SINAL, HORIZ.	EXTENSÃO(m)	ÁREA (m²)
Faixa de Eixo	170,00	20,04
Cor Amarela		
Largura 12cm		
Faixa de borda	327,00	39,24
Cor Branco		
Largura 12cm		

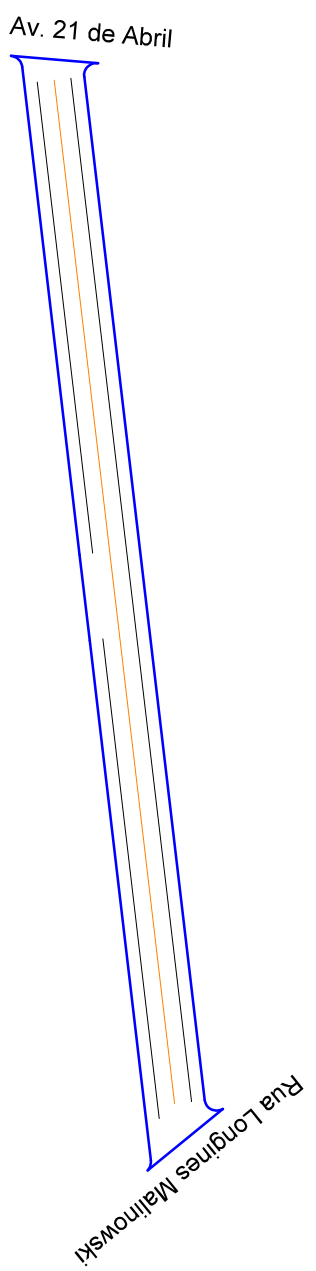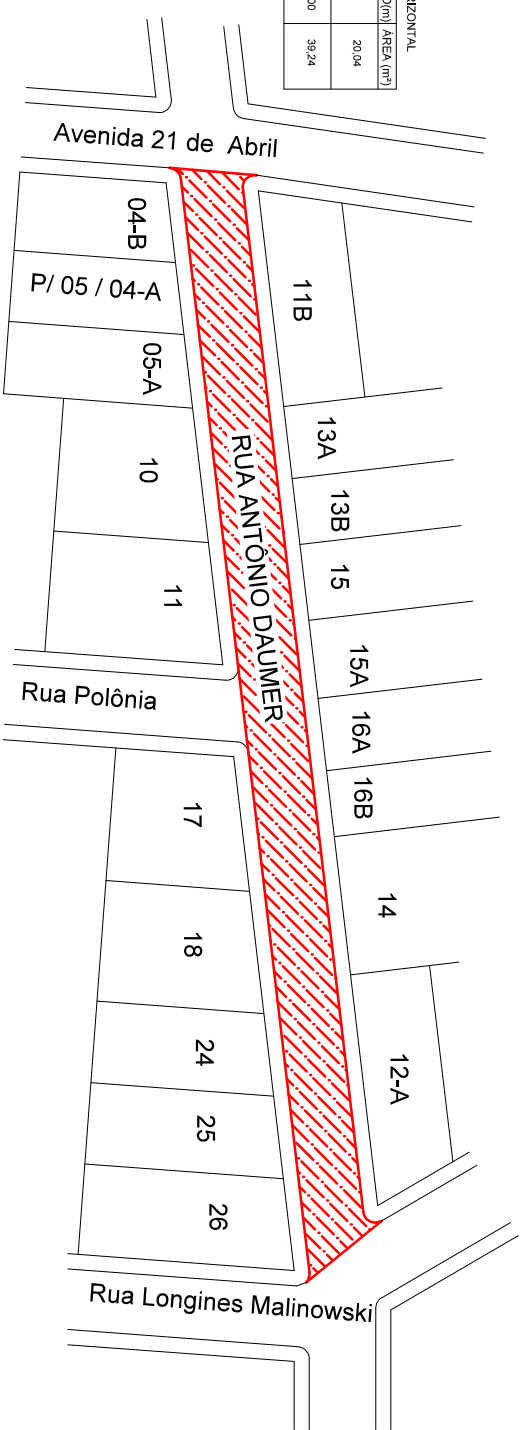


SEÇÃO TIPO

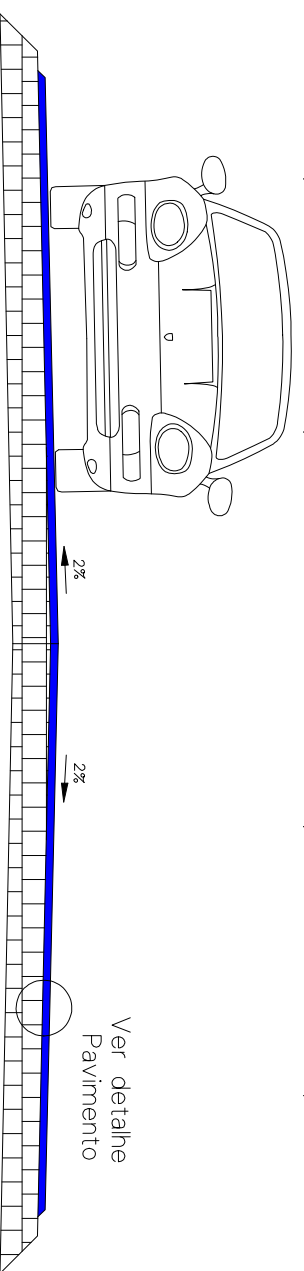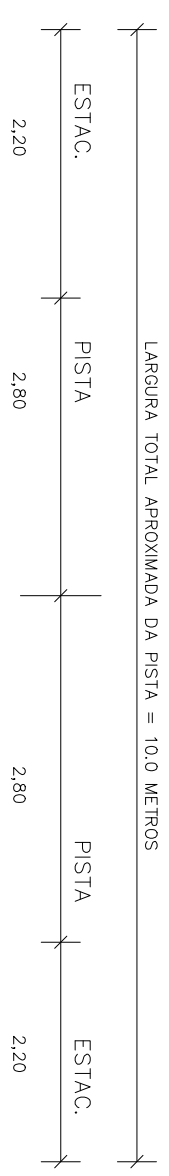

INFORMAÇÕES TÉCNICAS

RUA / TRECHO	Largura média	Extensão	Área
Rua Celso Longo	10,00	180,00	1.810,00
Trecho Rua Porto Alegre / Rua Felício Gomes da Rosa			

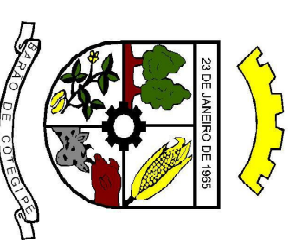

Rua Princesa Isabel, 114  
Barão de Cotegipe - RS  
CEP 99740-000  
e-mail: engenhar@barãodecotegipe.rs.gov.br  
54 3623 1344

TÍTULO:	PRANCHA:
PAVIMENTAÇÃO DE VIA URBANA	
REFERÊNCIA:	
PROJETO DE CAPEAMENTO ASFALTICO EM CBUQ SOBRE CALÇAMENTO DE PEDRAS IRREGULARES	
ENDEREÇO:	ARQUIVO:
TRECHO DA RUA ANTÔNIO DAUMER	
PROPRIETÁRIO(A):	RESPONSÁVEL TÉCNICO:
	Luiz Carlos Balestrin Eng. Civil CRETA-RS 07070 Responsável Técnico
MUNICÍPIO DE BARÃO DE COTEGIPE	
CNPJ: 87.613.451/0001-82	
ESCALA:	AREAS:
1/1250	
DATA:	
AGOSTO /2021	