



AVENIDA ÂNGELO CALEFFI



PLANTA BAIXA

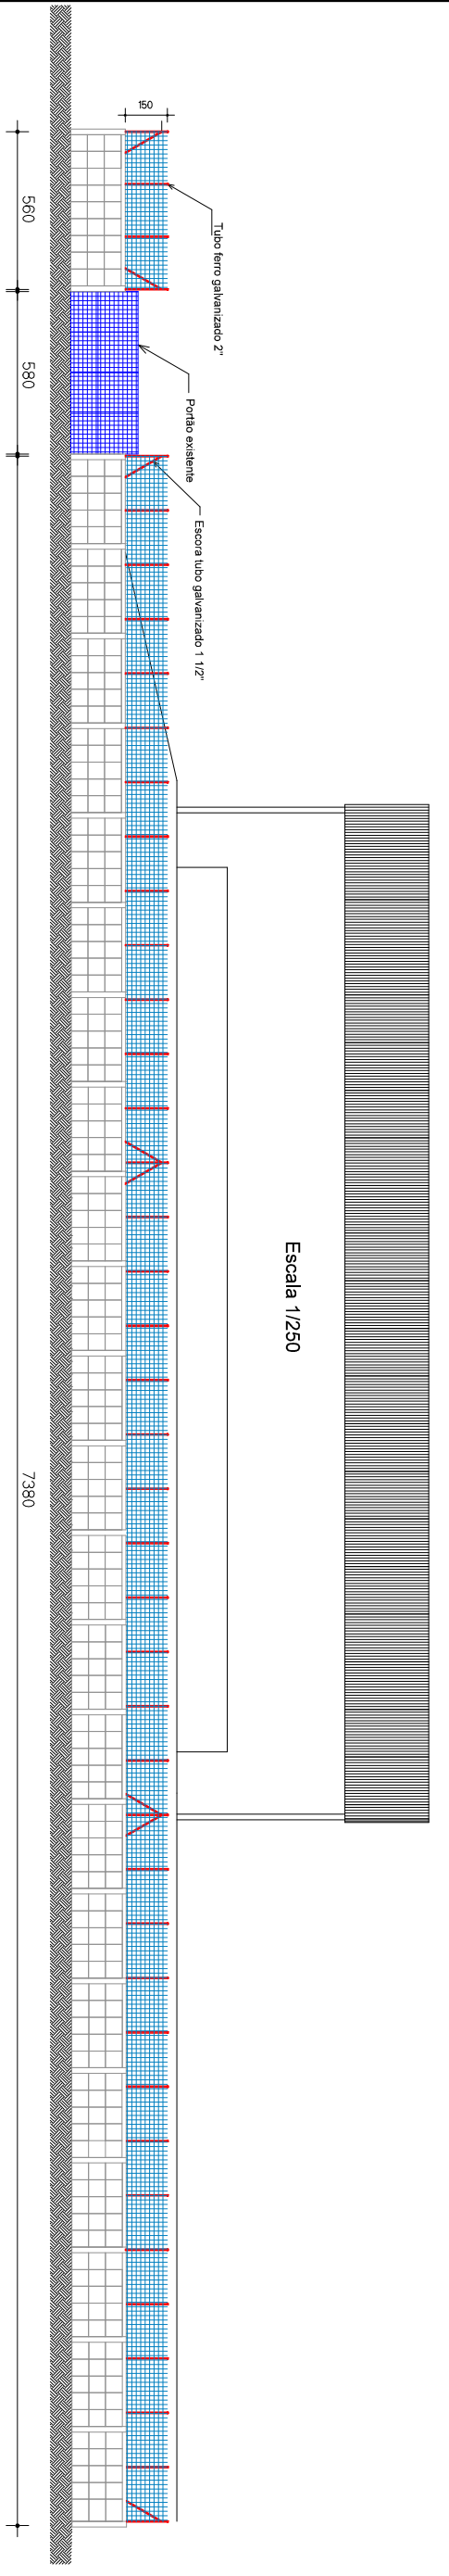



VISTA FRONTAL

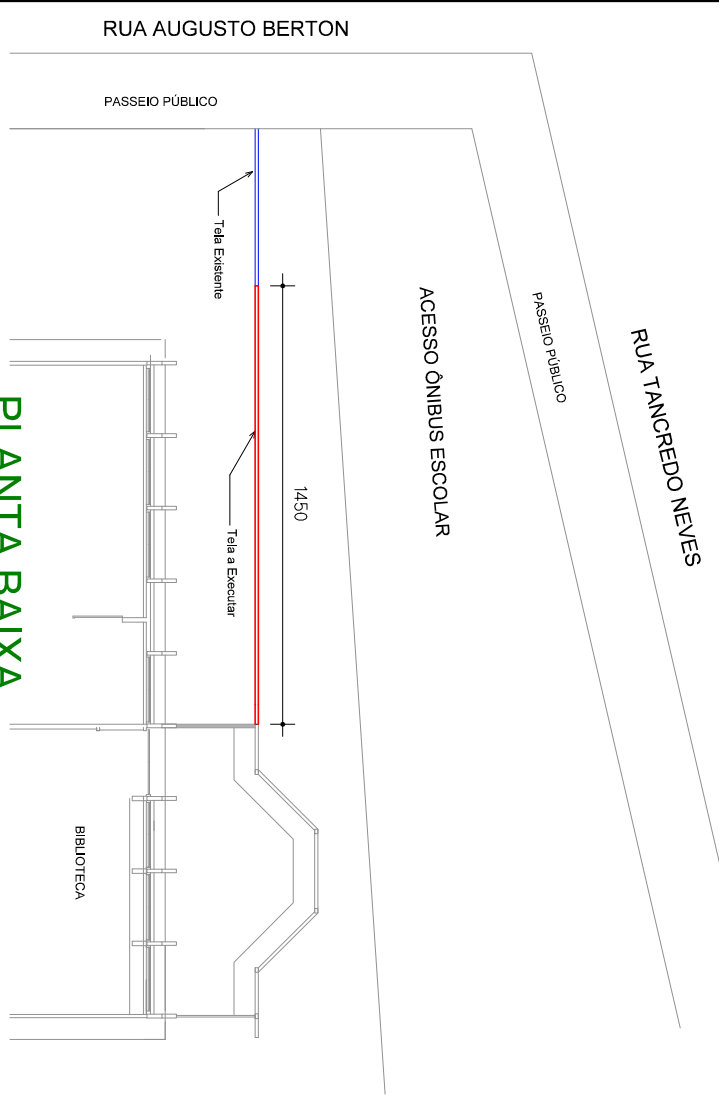

PLANTA BAIXA

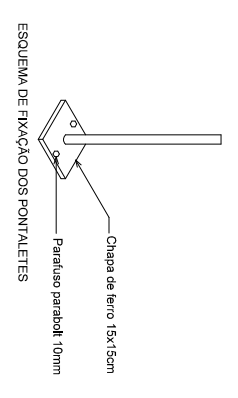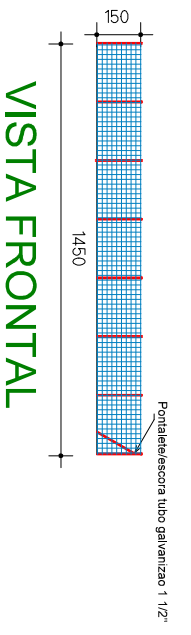

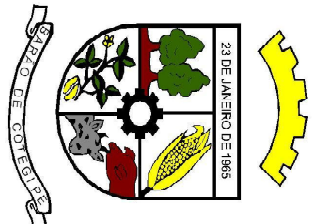 <p>23 DE JANEIRO DE 1965 MUNICÍPIO DE BARÃO DE COTEGIPE</p>		<p>Rua Princesa Isabel, 114 Barão de Cotegipe - RS CEP 99740-000 e-mail: engenhar@barãodecotegipe.rs.gov.br 54 3523 1344</p>	
TÍTULO:	INSTALAÇÃO DE TELA DE PROTEÇÃO	PRANCHA	ÚNICA
REFERÊNCIA:	PLANTA BAIXA E VISTA FRONTAL	ARQUIVO:	
ENDEREÇO:	EMEF ANGELO ROSA - DIVISA AVENIDA ANGELO CALEFFI EMEF ANGELO ROSA - MURO CORREDOR DE ÔNIBUS	RESPONSÁVEL TÉCNICO:	 Luis Carlos Balesstrin Eng. Civil CREA-RS 098570-D Responsável Técnico
PROPRIETÁRIO (A):	MUNICÍPIO DE BARÃO DE COTEGIPE CNPJ: 87.613.451/0001-82	ESCALA:	INDICADA
DATA:	JUN/2023	AREAS:	