


RUA TANCREDO NEVES

RUA NICOLAU COPÉRNICO

RUA AUGUSTO BERTON

AVENIDA ÂNGELO CALEFFI

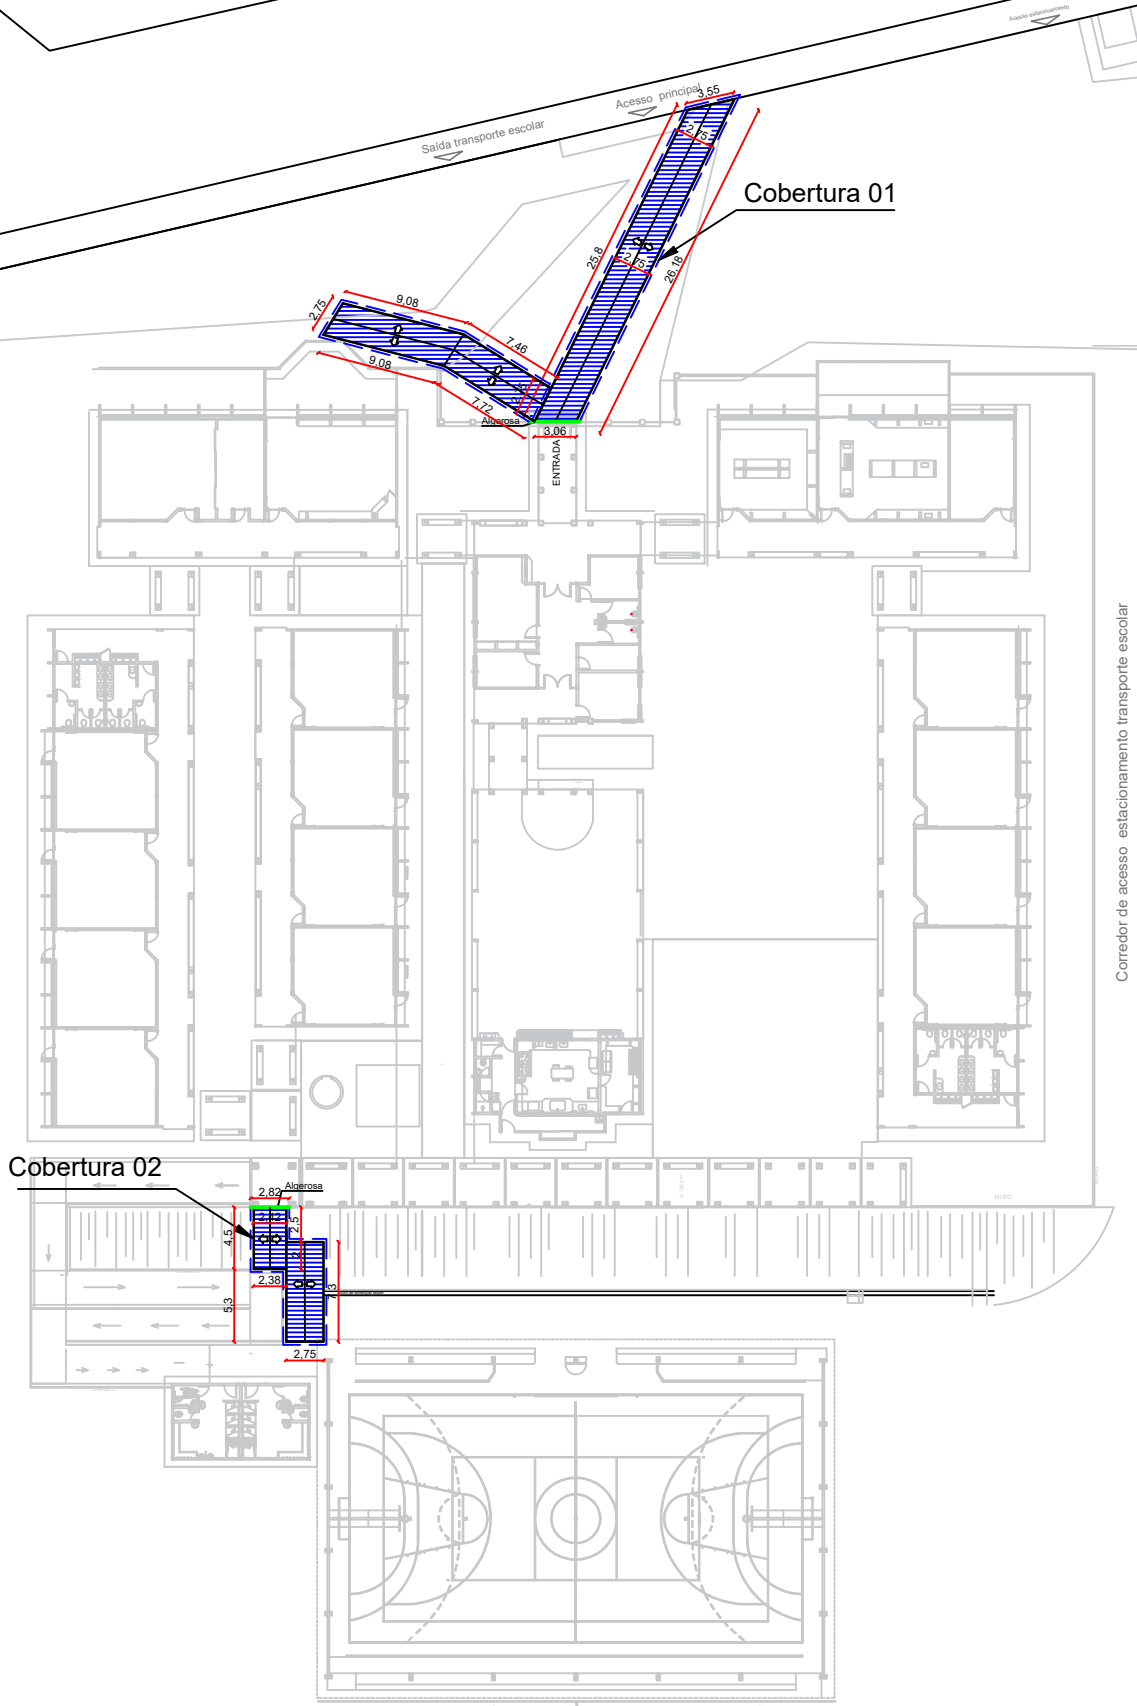

PLANTA BAIXA LOCAÇÃO
COBERTURAS

ESC.: 1 : 550

DECLARO SOB AS PENAS DA LEI, QUE O PROJETO ATENDE TODAS AS DISPOSIÇÕES
DA LEGISLAÇÃO DO PLANO DIRETOR, DEMAIS LEGISLAÇÃO E AS NORMAS TÉCNICAS EMITIDAS PELA ASSOCIAÇÃO BRASILEIRA DE NORMAS TÉCNICAS (ABNT) PERTINENTES.

PLANTA BAIXA LOCAÇÃO COBERTURAS

Proprietário:

VLADIMIR LUIZ FARINA:38390477068
Prefeito Municipal
Barão de Cotegipe/RS
2023.12.05 14:57:08-03'00"
2023.2.0

PREFEITURA MUNICIPAL DE BARÃO DE COTEGIPE/RS

Serviço:

Projeto de Cobertura em Policarbonato

Local:

E.E.E.F. Angelo Rosa, Lote Urbano 3, na Rua Tancredo Neves, 320

Município:

Barão de Cotegipe

Estado:

Rio Grande do Sul

Responsável Técnico:

ROBERTO LUIZ FERRARESE:21384665072
Data: 2023.12.04 14:21:52-03'00"

Escala:

Indicada

Data:


25/10/2023

Folha:


01/04

ROBERTO LUIZ FERRARESE


CREARS 072978

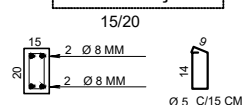


Proprietário:		VLADIMIR LUIZ FARINA:38390477068		VLADIMIR LUIZ FARINA:38390477068	
		Prefeito Municipal		Prefeito Municipal	
		Barão de Coteipe/RS		Barão de Coteipe/RS	
		2023: 12.05.14:59:15-03'00"		2023: 12.05.14:59:15-03'00"	
		2023.2.0			
PREFEITURA MUNICIPAL DE BARÃO DE COTEGIPE/RS					
Serviço:		Local:			
Projeto de Cobertura em Policarbonato		E.E.E.F. Angelo Rosa, Lote Urbano 3, na Rua Tancredo Neves, 320			
Município:		Estado:		Responsável Técnico:	
Barão de Coteipe		Rio Grande do Sul		ROBERTO LUIZ FERRARESE:2138465072	
Escala:		Data:		Assinado digitalmente por ROBERTO LUIZ FERRARESE:2138465072	
Indicada		25/10/2023		Data: 2023.12.04 14:17:46-03'00"	
		Folha:		ROBERTO LUIZ FERRARESE	
		02/04		CREARS 072978	

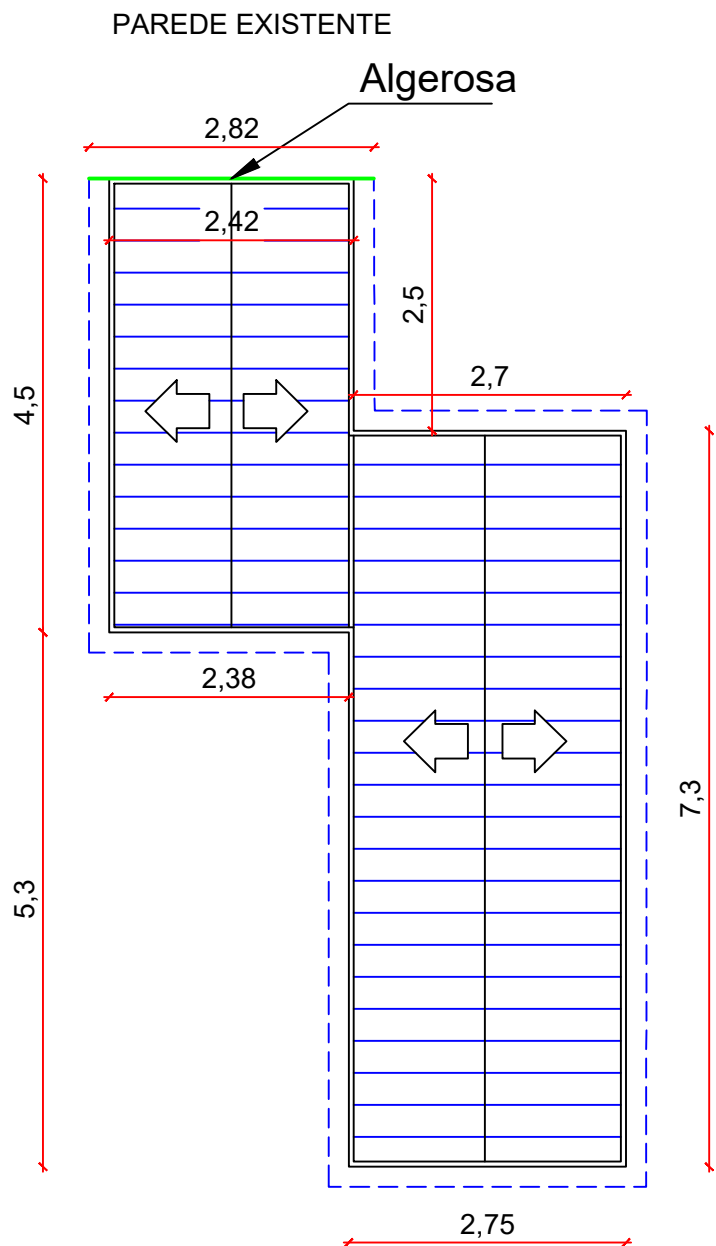


PLANTA BAIXA COBERTURA 02
ESC.: 1 : 75

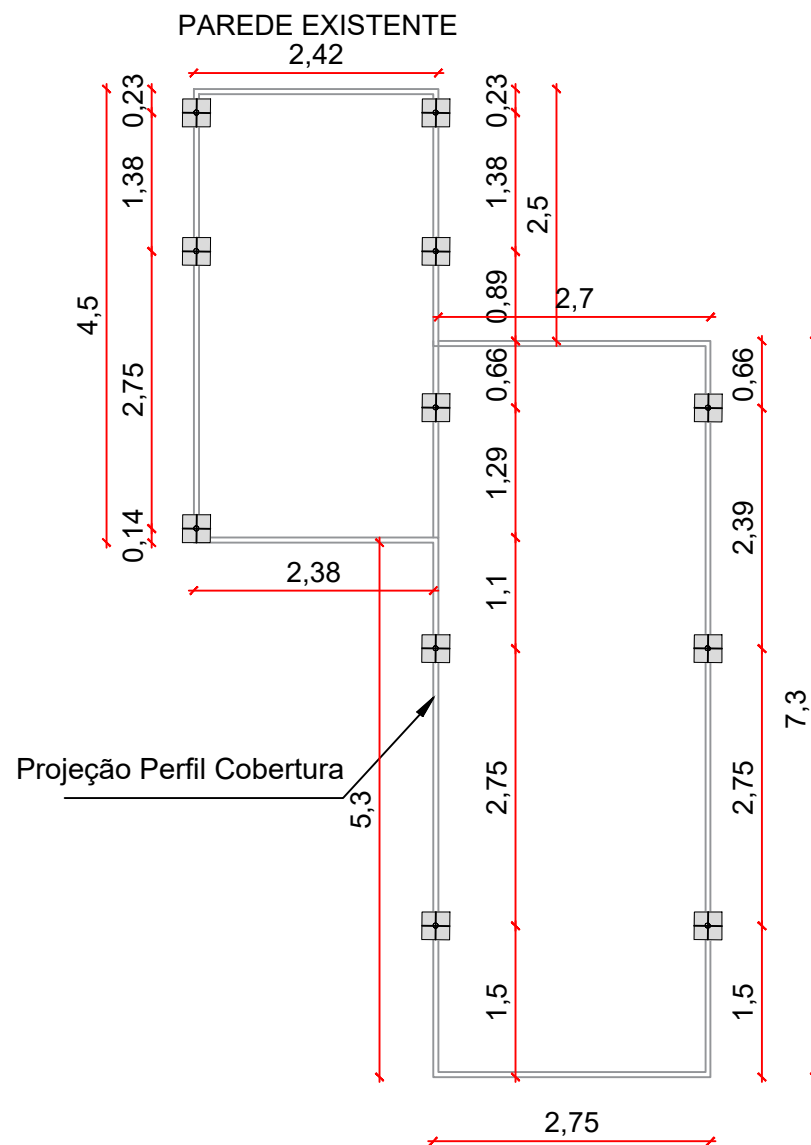


PLANTA BAIXA LOCAÇÃO COBERTURA 02
ESC.: 1 : 75

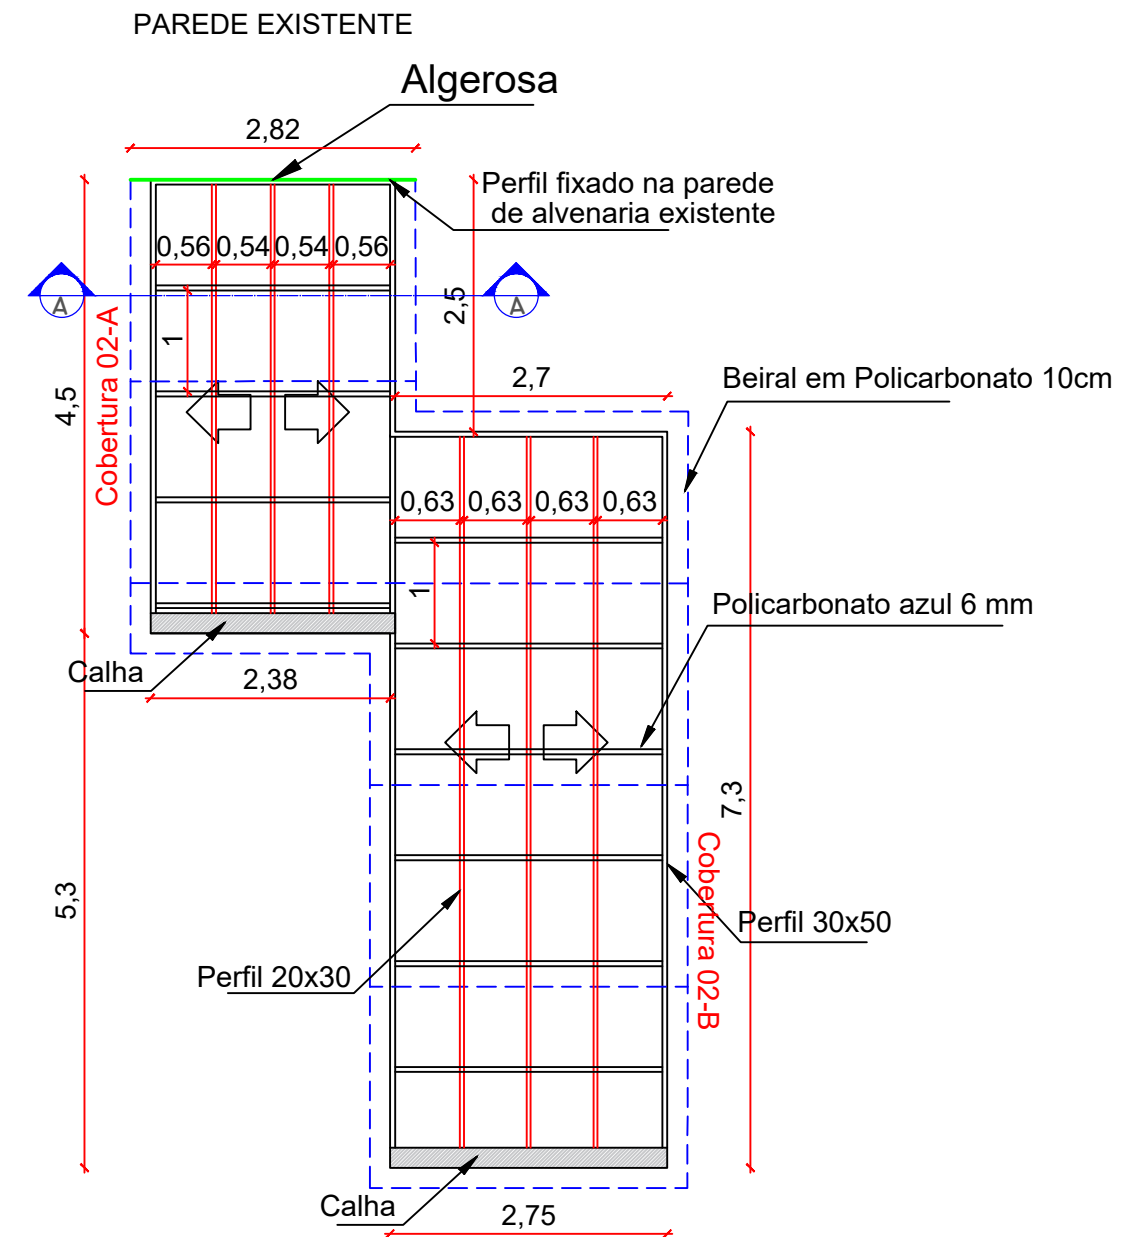

PLANTA BAIXA ESTRUTURA METÁLICA COBERTURA 02
ESC.: 1 : 75

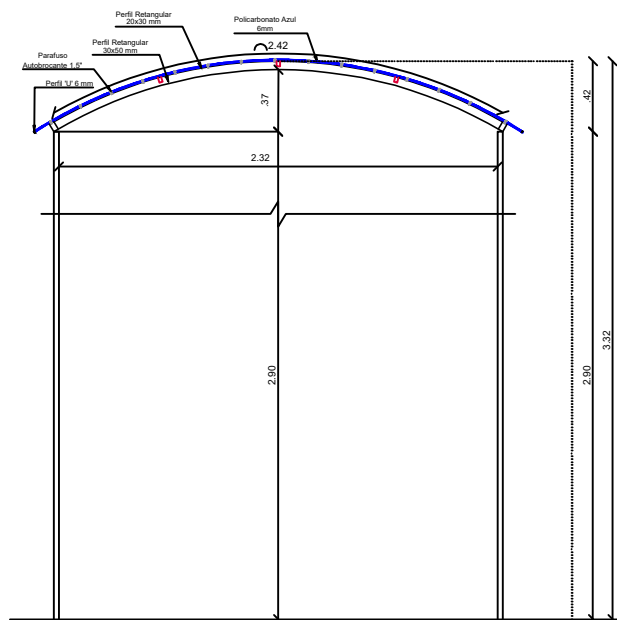

CORTE AA' COBERTURA 02
ESC.: 1 : 45

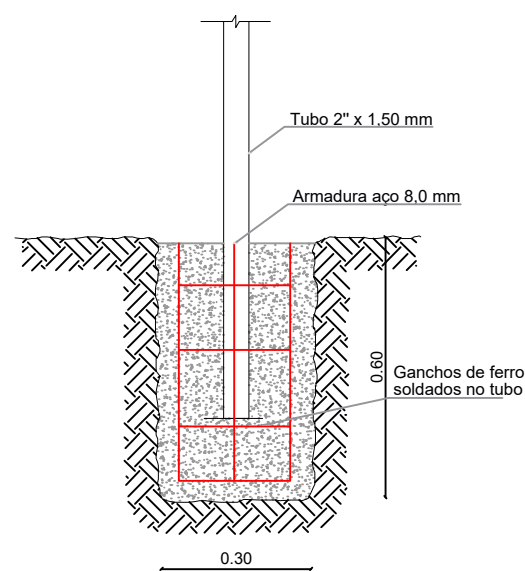

DETALHE FUNDAÇÃO
5/ ESC.

DECLARO SOB AS PENAS DA LEI, QUE O PROJETO ATENDE TODAS AS DISPOSIÇÕES DA LEGISLAÇÃO DO PLANO DIRETOR, DEMAIS LEGISLAÇÃO E AS NORMAS TÉCNICAS EMITIDAS PELA ASSOCIAÇÃO BRASILEIRA DE NORMAS TÉCNICAS (ABNT) PERTINENTES.

PLANTA BAIXA COBERTURA, LOCAÇÃO, ESTRUTURA METÁLICA E DETALHES - COBERTURA 02

Proprietário: VLADIMIR LUIZ FARINA:3839047706 8

Serviço: Projeto de Cobertura em Policarbonato

Município: Barão de Cotegipe

Escala: Indicada

Local: E.E.E.F. Angelo Rosa, Lote Urbano 3, na Rua Tancredo Neves, 320



Estado: Rio Grande do Sul

Data: 25/10/2023


Folha: 03/04

Responsável Técnico: ROBERTO LUIZ FERRARESE:21384665072 2

ROBERTO LUIZ FERRARESE CREARS 072978

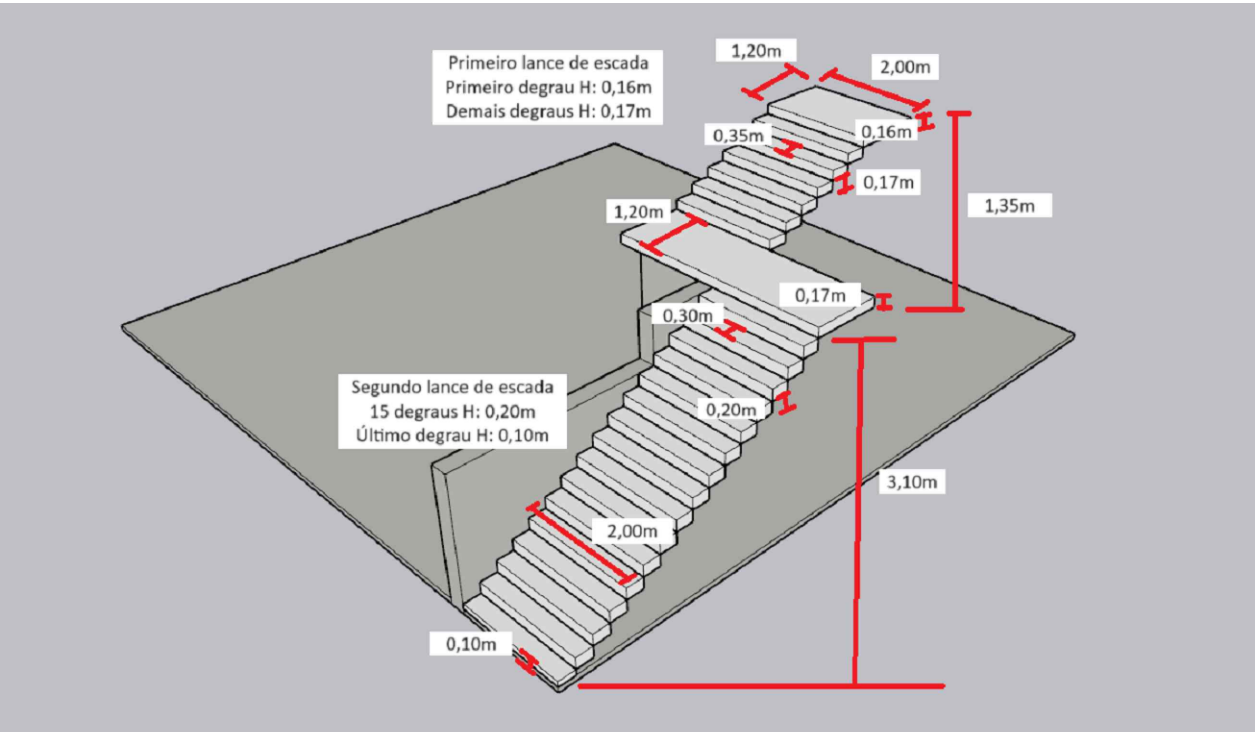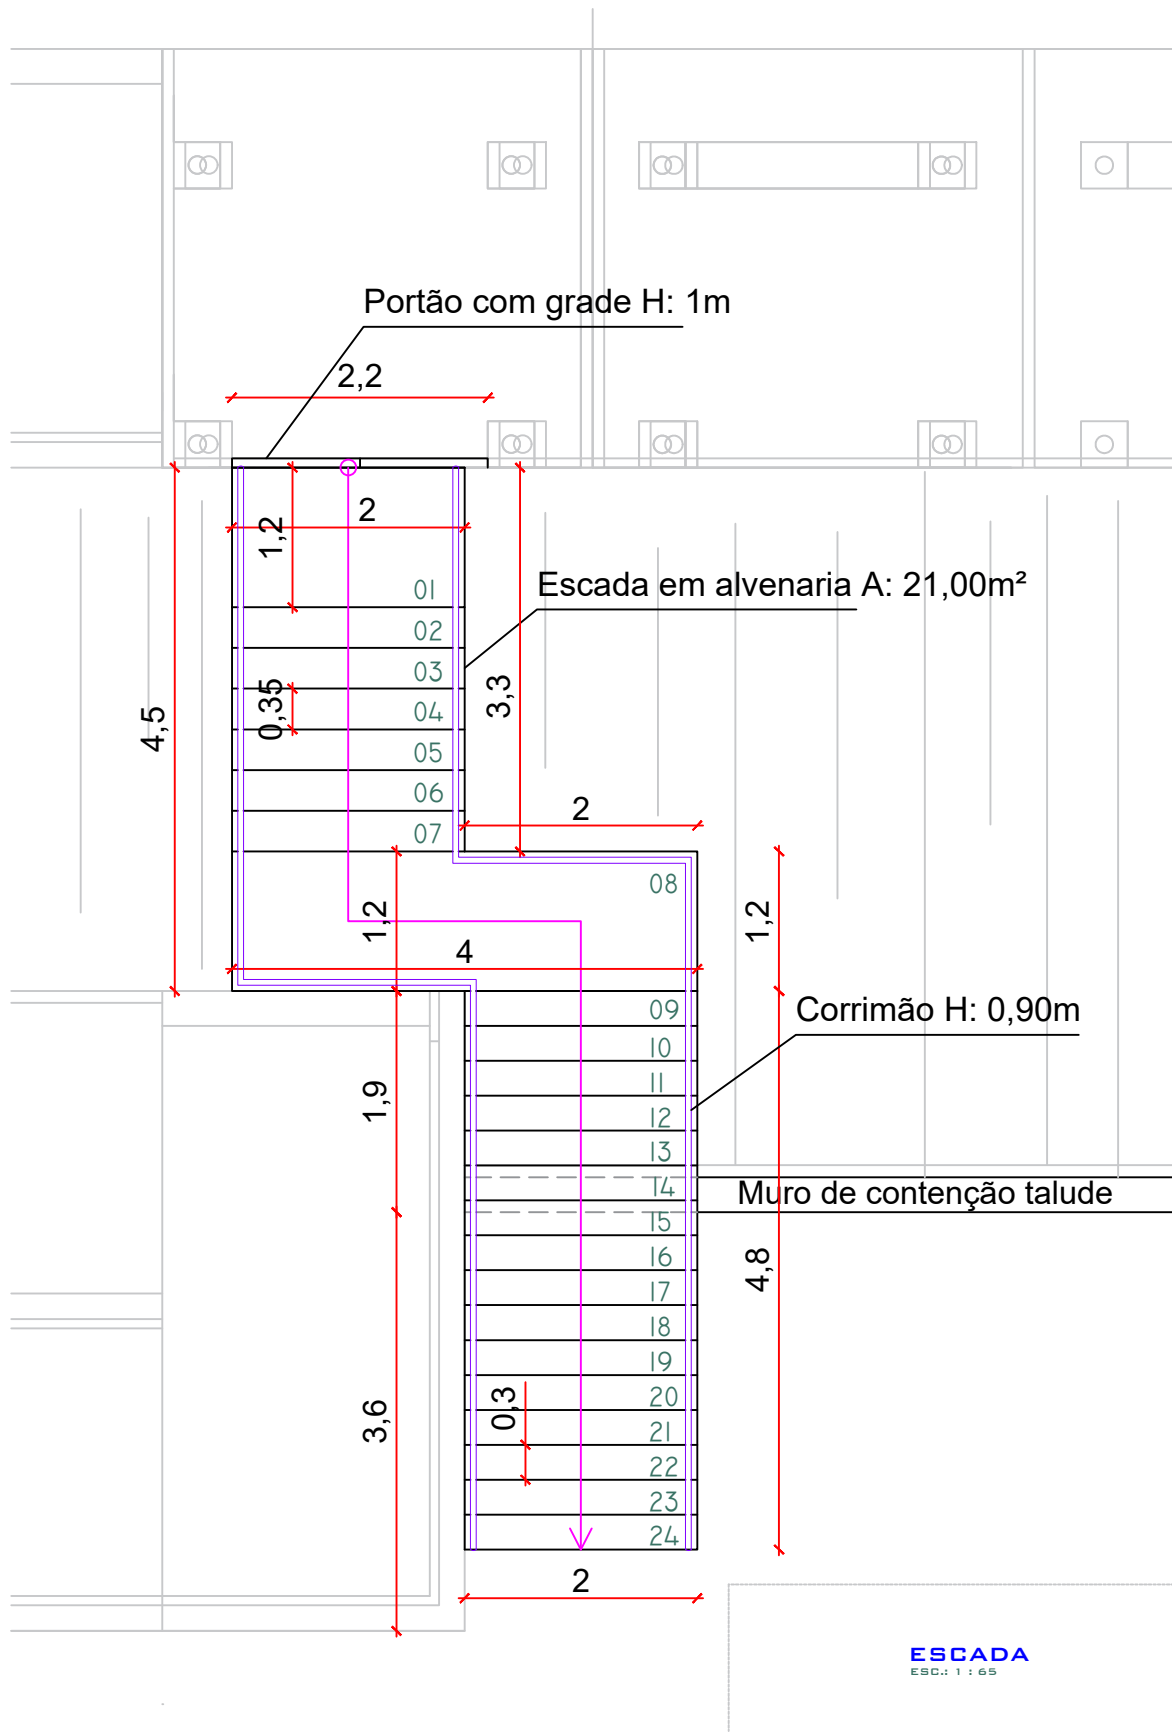

DETALHAMENTO ESCADA
S/ ESC.

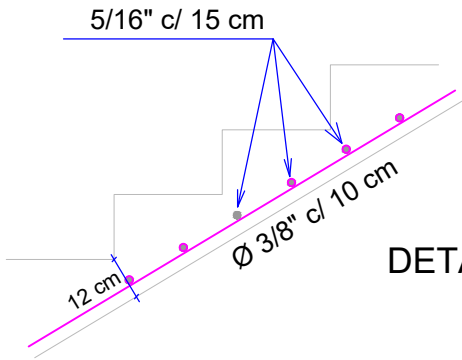

DETALHAMENTO ESTRUTURAL
ESCADA

DECLARO SOB AS PENAS DA LEI, QUE O PROJETO ATENDE TODAS AS DISPOSIÇÕES
DA LEGISLAÇÃO DO PLANO DIRETOR, DEMAIS LEGISLAÇÃO E AS NORMAS TÉCNICAS EMITIDAS PELA ASSOCIAÇÃO BRASILEIRA DE NORMAS TÉCNICAS (ABNT) PERTINENTES.

PLANTA BAIXA COBERTURA, LOCAÇÃO, ESTRUTURA METÁLICA E DETALHES - ESCADA

Proprietário:

VLADIMIR LUIZ
FARINA:38390477068

VLADIMIR LUIZ FARINA:38390477068
Prefeito Municipal
Barão de Cotegipe/RS
2023.12.05 15:00:17-0300
2023.2.0

PREFEITURA MUNICIPAL DE BARÃO DE COTEGIPE/RS

Serviço:

Projeto de Cobertura em Policarbonato

Local:

E.E.E.F. Angelo Rosa, Lote Urbano 3, na Rua Tancredo Neves, 320

Município:

Barão de Cotegipe

Estado:

Rio Grande do Sul

Responsável Técnico:

Escala:

Indicada

Data:

25/10/2023

Folha:

04/04

ROBERTO LUIZ FERRARESE
CREARS 072978