




**CORTE BB**  
ESCALA: 1/75

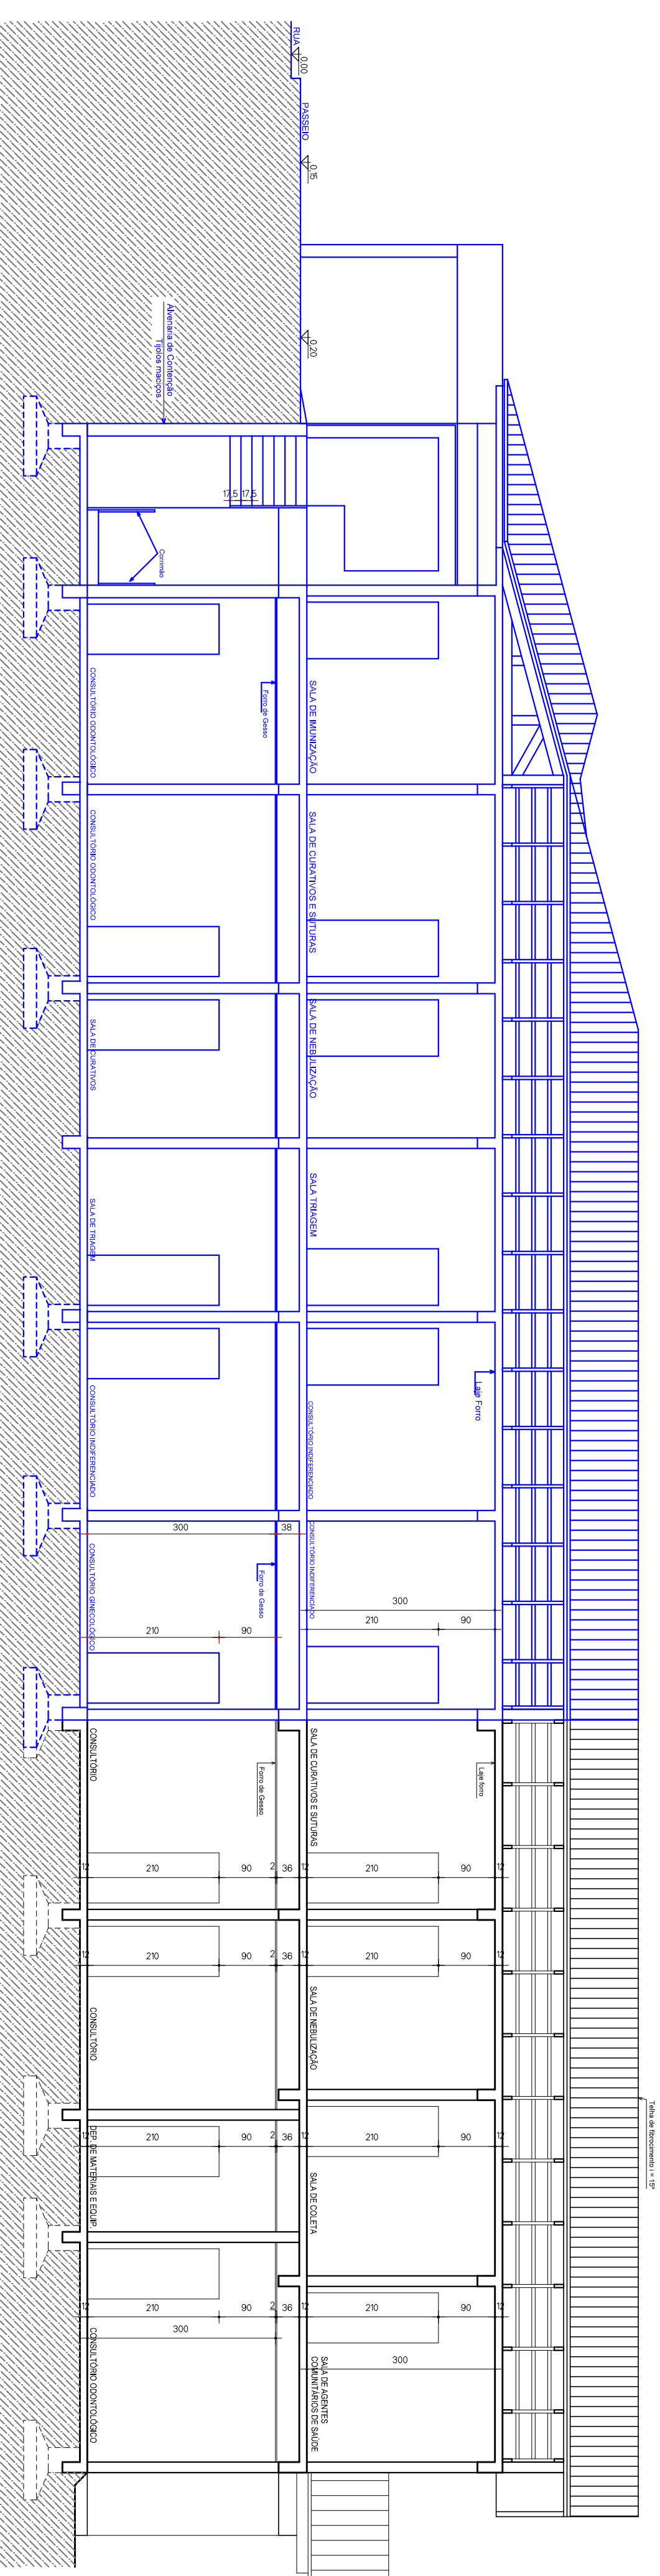

**CORTE AA**  
ESCALA: 1/75

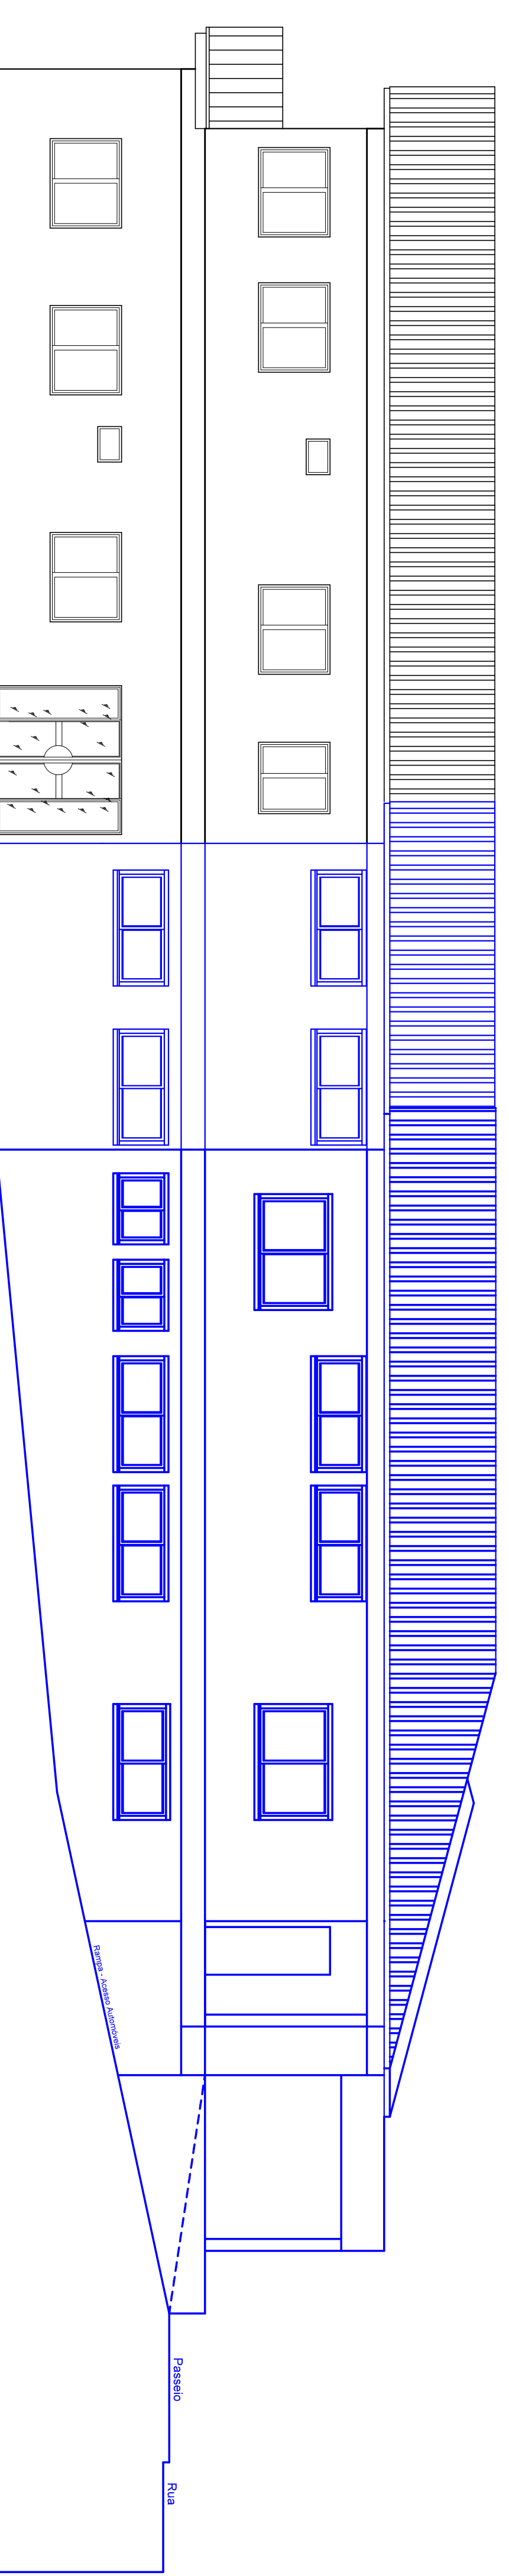

**FACHADA LATERAL**  
Escala: 1/75

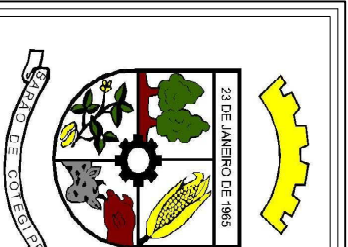

Sala Técnica Lateral, 114  
Bairro de Coqueiros - SC  
CEP: 97126-000  
e-mail: cad@perspex.com.br  
54 3213 1344

Título:  
**PROJETO DE AMPLIAÇÃO DE UNIDADE BÁSICA DE SAÚDE**

PROJETO:  
**ARQ 03**

Referência:  
**CORTE AA, CORTE BB E FACHADA**

Propriedade:  
**RUJA JOSÉ MANTOVANI, QUADRA Nº 40, PARTES LOTES Nº 07 / Nº 09**

Proprietário:  
**PREFEITURA MUNICIPAL DE BAÍDO DE COTOPÉ - RS**  
CNPJ: 87.613.491/0001-82

Assinatura:  
**LUIS CARLOS BALESTRIN**  
Eng. Civil CREA RS 096570-D

Responsável Técnico Projeto:  
**LUIS CARLOS BALESTRIN**  
Eng. Civil CREA RS 096570-D

Assinatura:  
**ARQ 03**

Indicada:  
**DEZ / 2015**

Assinatura:  
**ARQ 03**