



Forma do pavimento Baldrame
escala 1:50

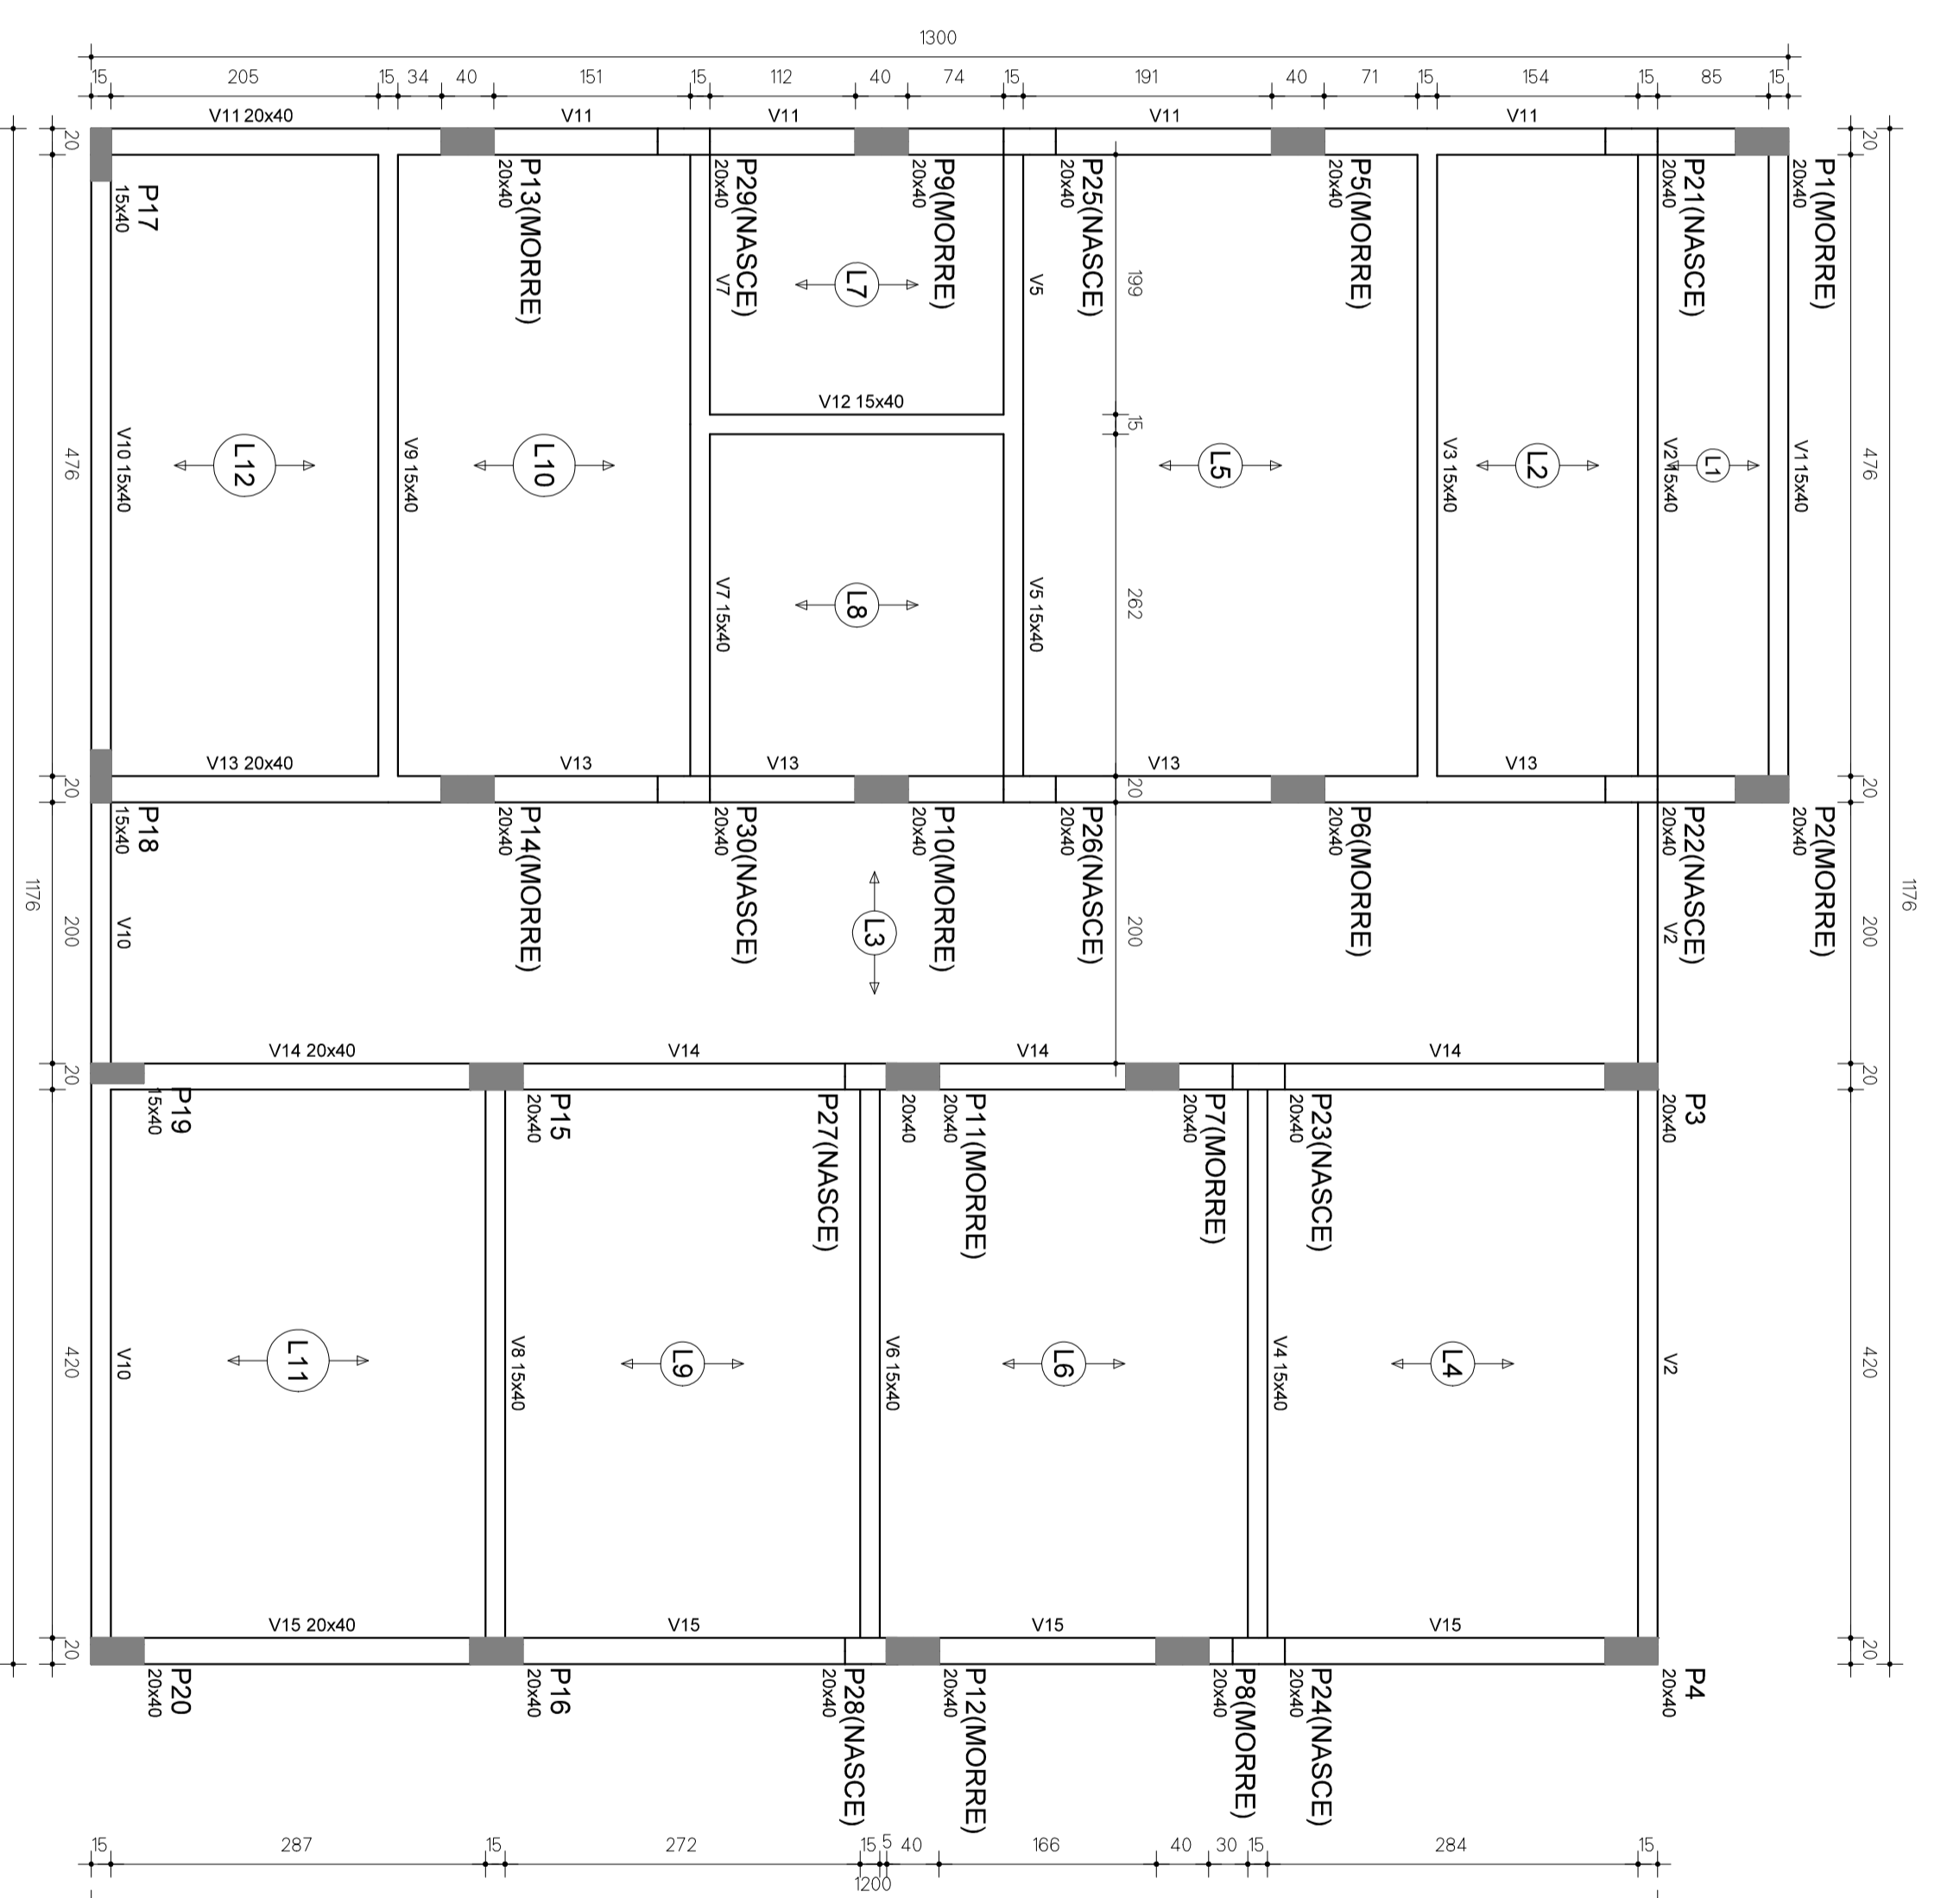

Forma do pavimento Intermediário
escala 1:50

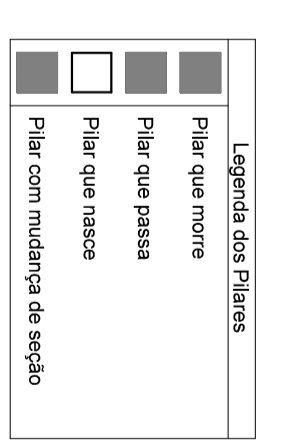

| | | | | | |
|--|--|---|--|--|--|
| | | <p>PROJETO DE AMPLIAÇÃO DE UNIDADE BÁSICA DE SAÚDE</p> <p>Referência: PLANTAS DE FORMA PAVIMENTOS BALDRAME E INTERMEDIÁRIO</p> <p>Endereço: RUA JOSÉ MANTOVANI, QUADRA Nº 40, PARTES LOTES Nº 07 / Nº 09</p> <p>Proprietário(a):</p> | | <p>PRANCHAS: EST 03</p> <p>ARQUIVO:</p> | |
| <p>Título:</p> | | <p>Assinatura:</p> | | <p>Assinatura:</p> | |
| <p>Responsável Técnico Projeto: LUIS CARLOS BALESTRIN Eng. CIVIL CREA RS 096570-D</p> | | <p>Assinatura:</p> | | <p>Assinatura:</p> | |
| <p>Escala: INDICADA</p> | | <p>Data: DEZ / 2015</p> | | <p>Assinatura:</p> | |
| <p>Rua Princesa Isabel, 114 Bairro de Cotopize - RS CEP: 91600-000 Fone: (51) 3399-9999 E-mail: cte@prefeitura.com.br 54 3323 1944</p> | | <p>PREFEITURA MUNICIPAL DE BAHO DE COTOPIZE - RS CNPJ: 87.613.451/0001-82</p> | | <p>Assinatura:</p> | |