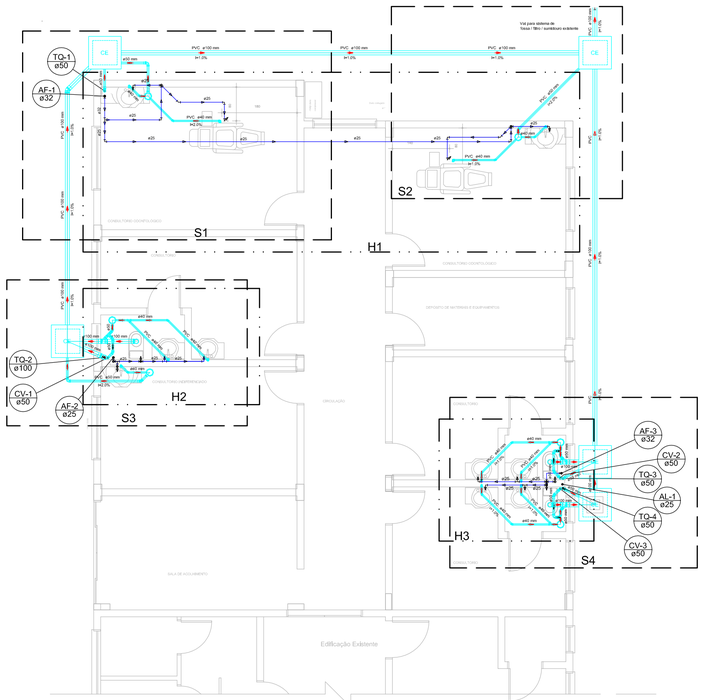

PAVIMENTO TÉRREO
ESCALA: 1/75

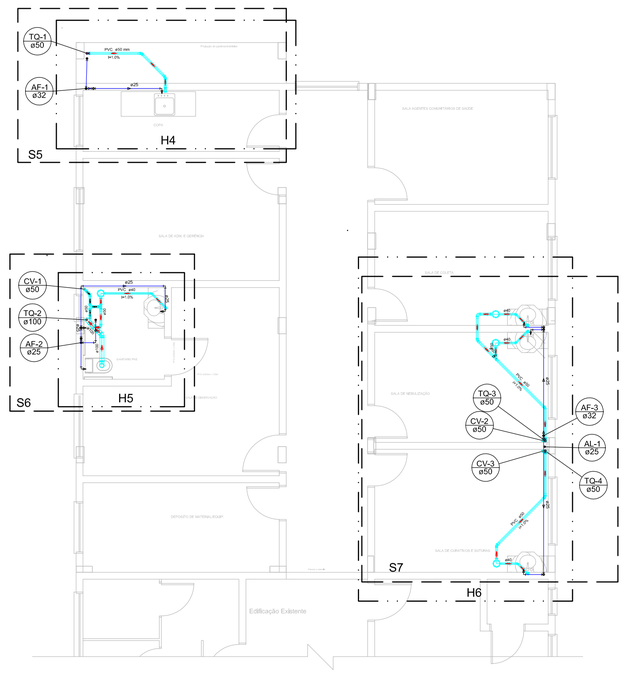

PAVIMENTO SUPERIOR
ESCALA: 1/75

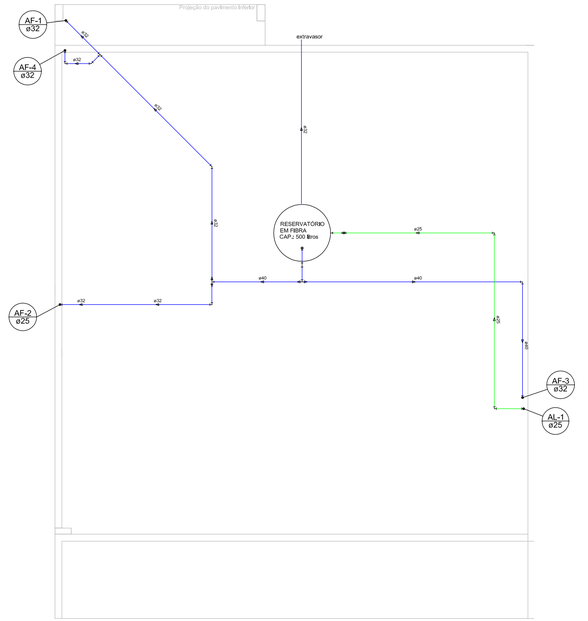

COBERTURA BARRILETE
ESCALA: 1/75

Legenda

- Registro de gaveta c/canopla cromada c/PVC soldável - RG
- Caixa Sifonada
- Caixas Inspeção Esgoto Simples
- Curva 90 curta
- Curva 90 curta- coluna
- Joelho 45
- Joelho 90
- Junção simples
- Lavatório de Uso Geral
- Ramais de Ventilação
- Registro de gaveta c/canopla cromada c/PVC soldável - RG
- Te 45
- Te sanitário
- Vaso Sanitário c/ curva 90°

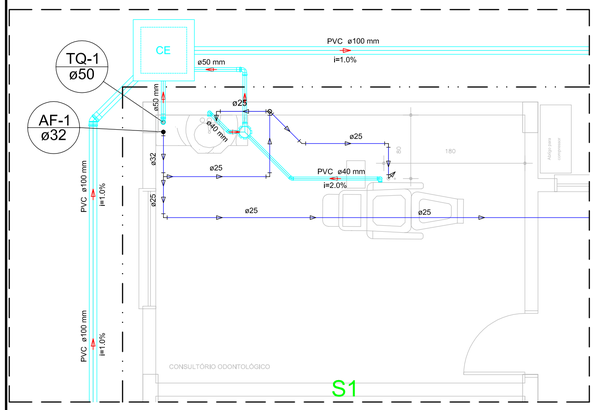

ESCALA: 1/40

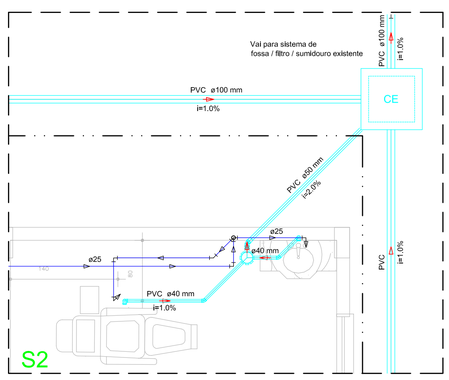

ESCALA: 1/40

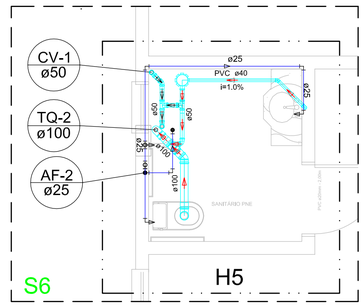

ESCALA: 1/40

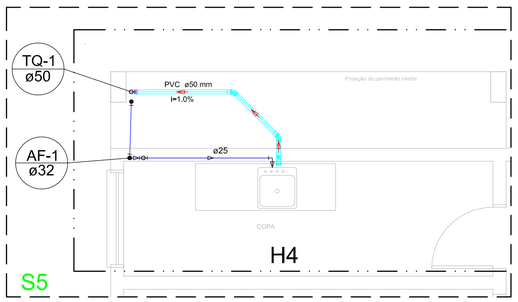

ESCALA: 1/40

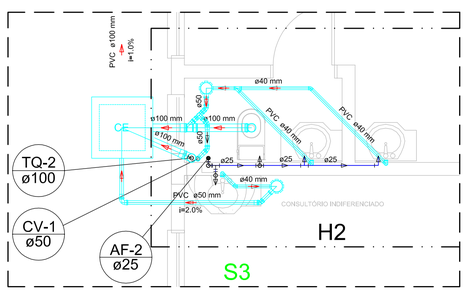

ESCALA: 1/40

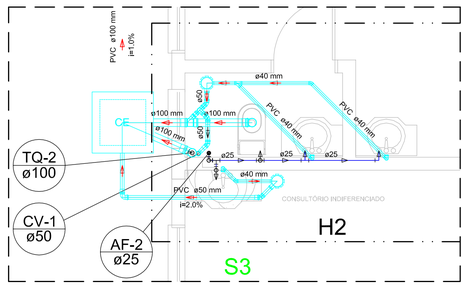

ESCALA: 1/40

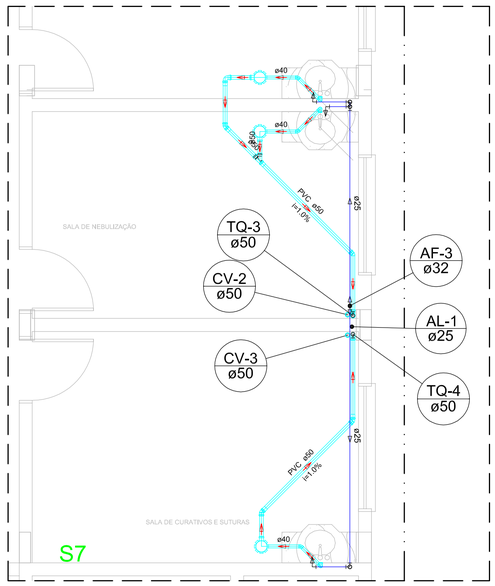

ESCALA: 1/40

Rua Princesa Isabel, 114
Barão de Cotegipe - RS
CEP 99740-000
e-mail:cotegipe@awo.com.br
54 3523 1344

Título: PROJETO DE AMPLIAÇÃO DE UNIDADE BÁSICA DE SAÚDE	PRANCHA: HID 01
Referência: PLANTA DE SITUAÇÃO, PLANTA DE LOCALIZAÇÃO, ÁREAS E PLANTA DE TELHADO	
Endereço: RUA JOSÉ MANTOVANI, QUADRA Nº 40, PARTES LOTES Nº 07 / Nº 09	ARQUIVO:
Proprietário(a): PREFEITURA MUNICIPAL DE BARÃO DE COTEGIPE - RS CNPJ: 87.613.451/0001-82	Assinatura
Responsável Técnico Projeto: LUÍS CARLOS BALESTRIN Eng. Civil CREA RS 096570-D	Assinatura:
Escala: INDICADA	Data: DEZ / 2015
	Áreas: