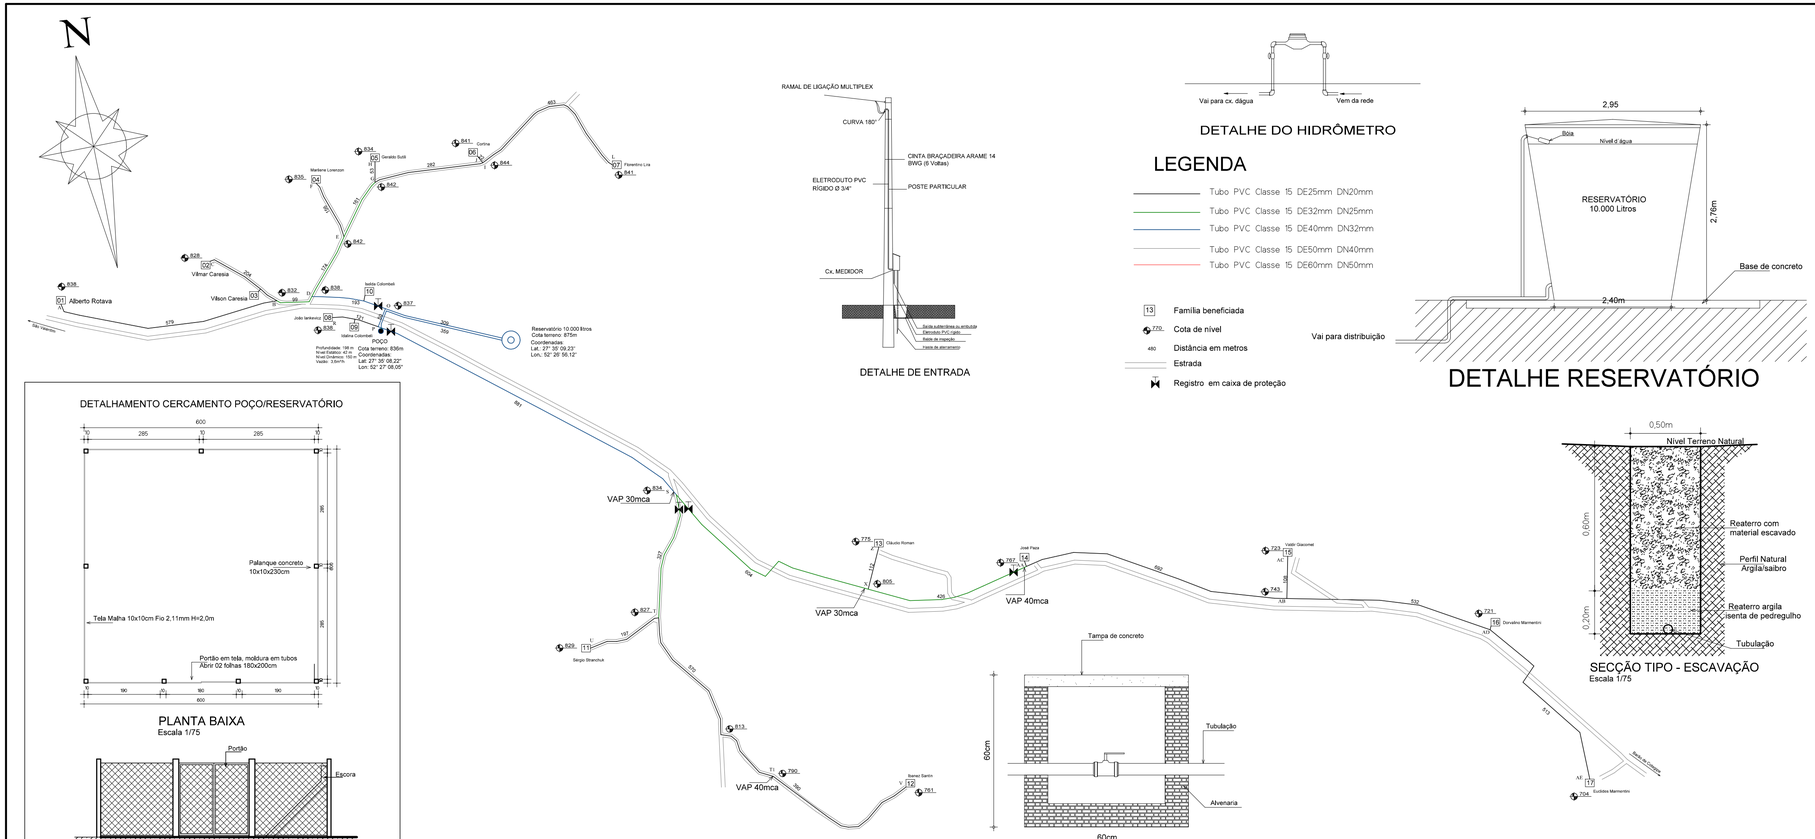

DETALHE DE ENTRADA

DETALHE DO HIDRÔMETRO

LEGENDA

- Tubo PVC Classe 15 DE25mm DN20mm
- Tubo PVC Classe 15 DE32mm DN25mm
- Tubo PVC Classe 15 DE40mm DN32mm
- Tubo PVC Classe 15 DE50mm DN40mm
- Tubo PVC Classe 15 DE60mm DN50mm

13 Família beneficiada
770 Cota de nível
480 Distância em metros
Estrada
Registro em caixa de proteção

DETALHE RESERVATÓRIO

DETALHE CAIXAS DE PROTEÇÃO

SECÇÃO TIPO - ESCAVAÇÃO
Escala 1/75

PRANCHA:

TÍTULO:
REDE DE DISTRIBUIÇÃO DE ÁGUA

REFERÊNCIA:
PLANO COTADO

ARQUIVO:

ENDEREÇO:
Rede Linha Três Pinheiros

PROPRIETÁRIO(A):
MUNICÍPIO DE BARÃO DE COTEGIPE
CNPJ: 87.613.451/0001-82

RESPONSÁVEL TÉCNICO:

ESCALA:
1:7.500

DATA:
Abr/2016

ÁREAS:

Rua Princesa Isabel, 114
Barão de Cotegipe - RS
CEP 99740-000
e-mail pmbaleslrin@awo.com.br
54 3523 1344