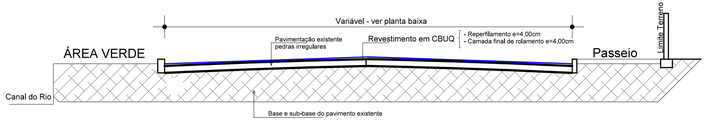

SECÇÃO TRANSVERSAL AVENIDA ÂNGELO CALEFFI

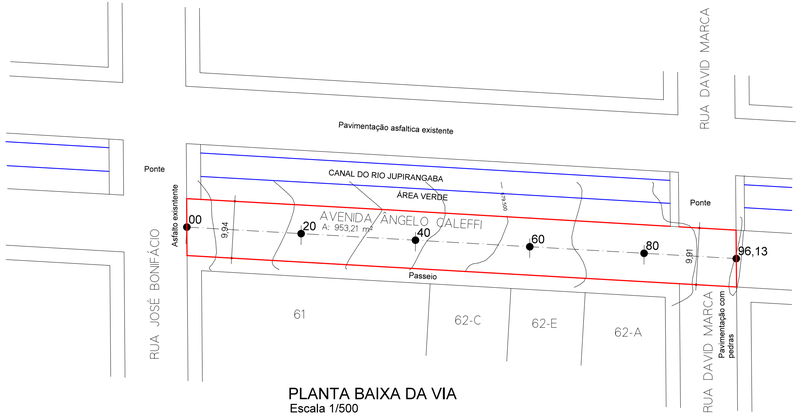

PLANTA BAIXA DA VIA
Escala 1/500

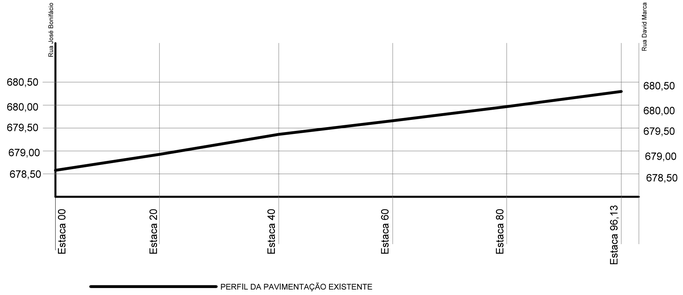

PERFIL LONGITUDINAL AVENIDA ÂNGELO CALEFFI

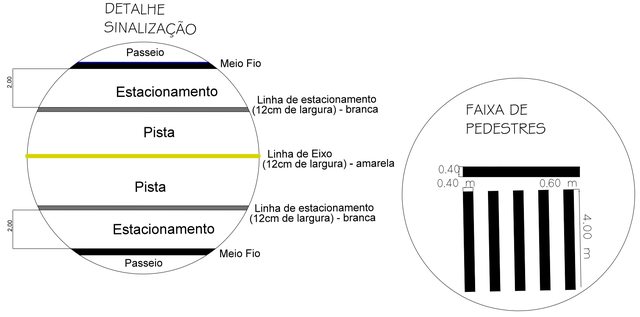

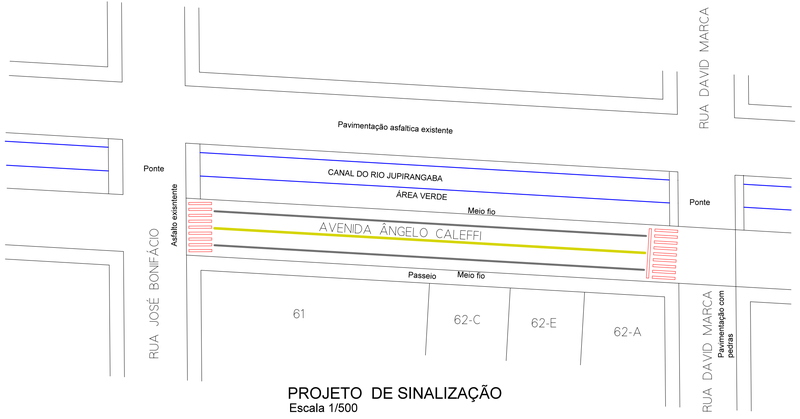

PROJETO DE SINALIZAÇÃO
Escala 1/500

Rua Princesa Isabel, 114
Barão de Cotegipe - RS
CEP 99740-000
e-mail:cotegipe@awo.com.br
54 3523 1344

Título:
PAVIMENTAÇÃO URBANA
TRECHO DA AVENIDA ÂNGELO CALEFFI

PRANCHA: 01

Referência
PLANTA DE PAVIMENTAÇÃO E SINALIZAÇÃO

Endereço:
AVENIDA ÂNGELO CALEFFI - TRECHO ENTRE A RUA JOSÉ BONIFÁCIO E RUA DAVID MARCA

ARQUIVO:

Proprietário(a):
PREFEITURA MUNICIPAL DE BARÃO DE COTEGIPE - RS
CNPJ: 87.613.451/0001-82

Assinatura

Responsável Técnico Projeto:
LUÍS CARLOS BALESTRIN
Eng. Civil CREA RS 096570-D

Assinatura:

Escala:
INDICADA

Data:
NOV/2015

Áreas: