

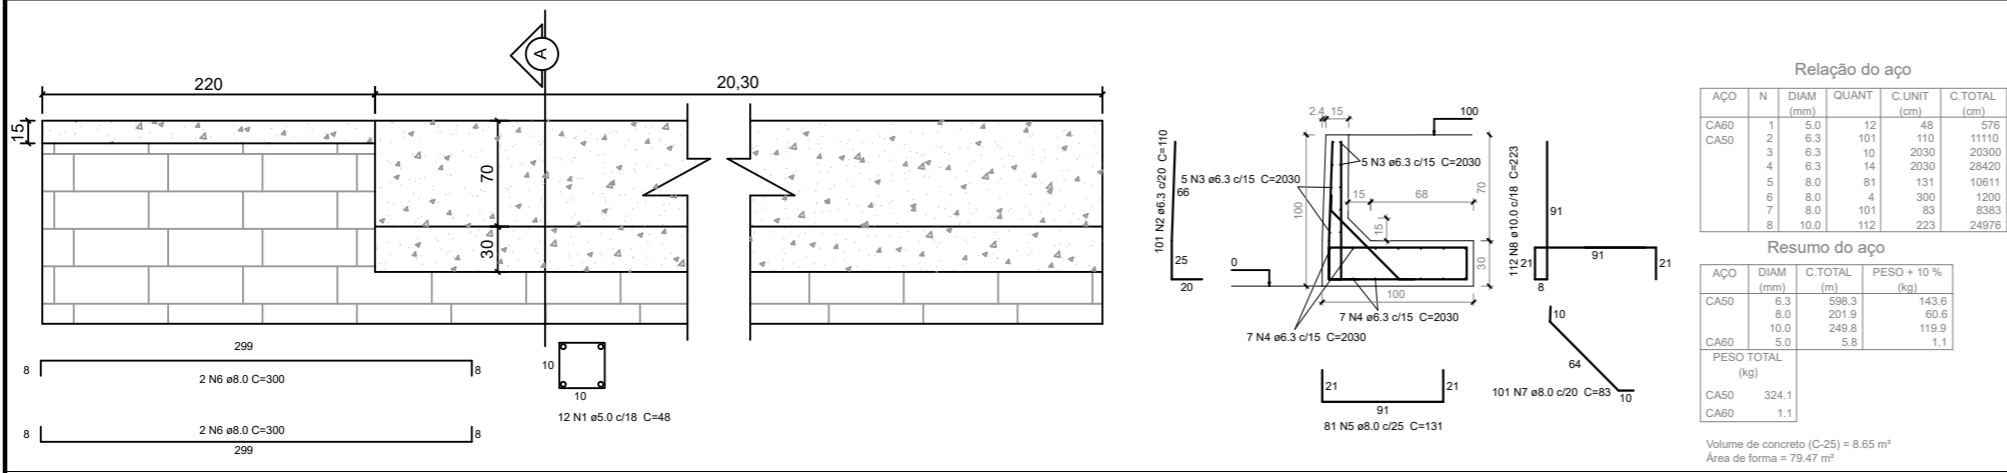



**Detalhe de Muro 01- Lado Sul da Avenida Ângelo Caleffi**  
Esc: 1/50

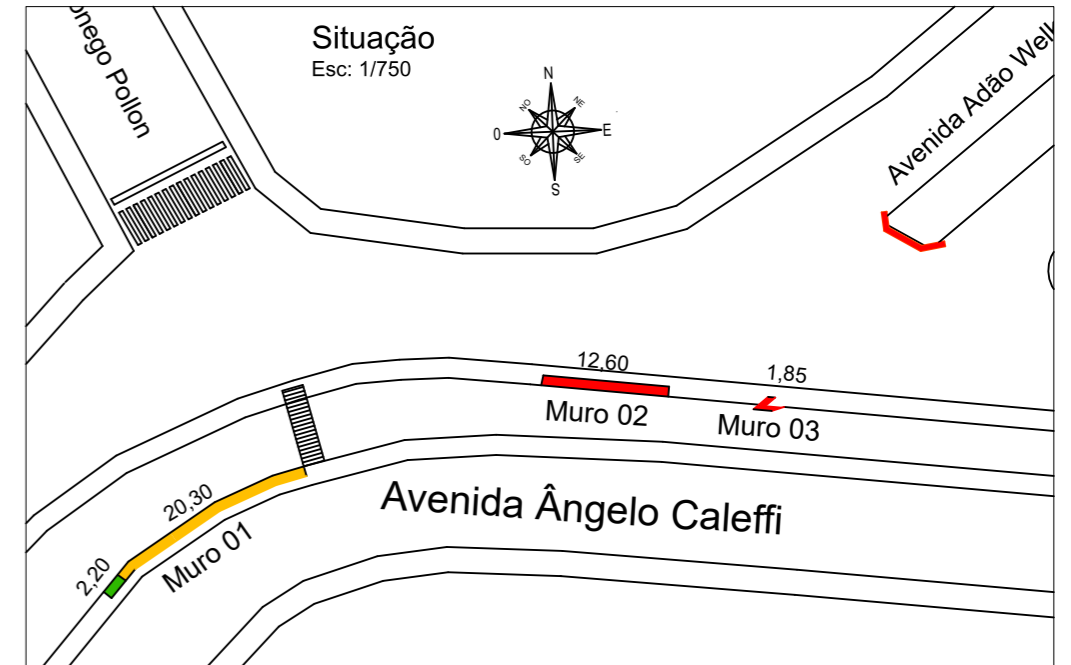


**Detalhe de Muro 02- Lado Norte da Avenida Ângelo Caleffi**  
Esc: 1/50

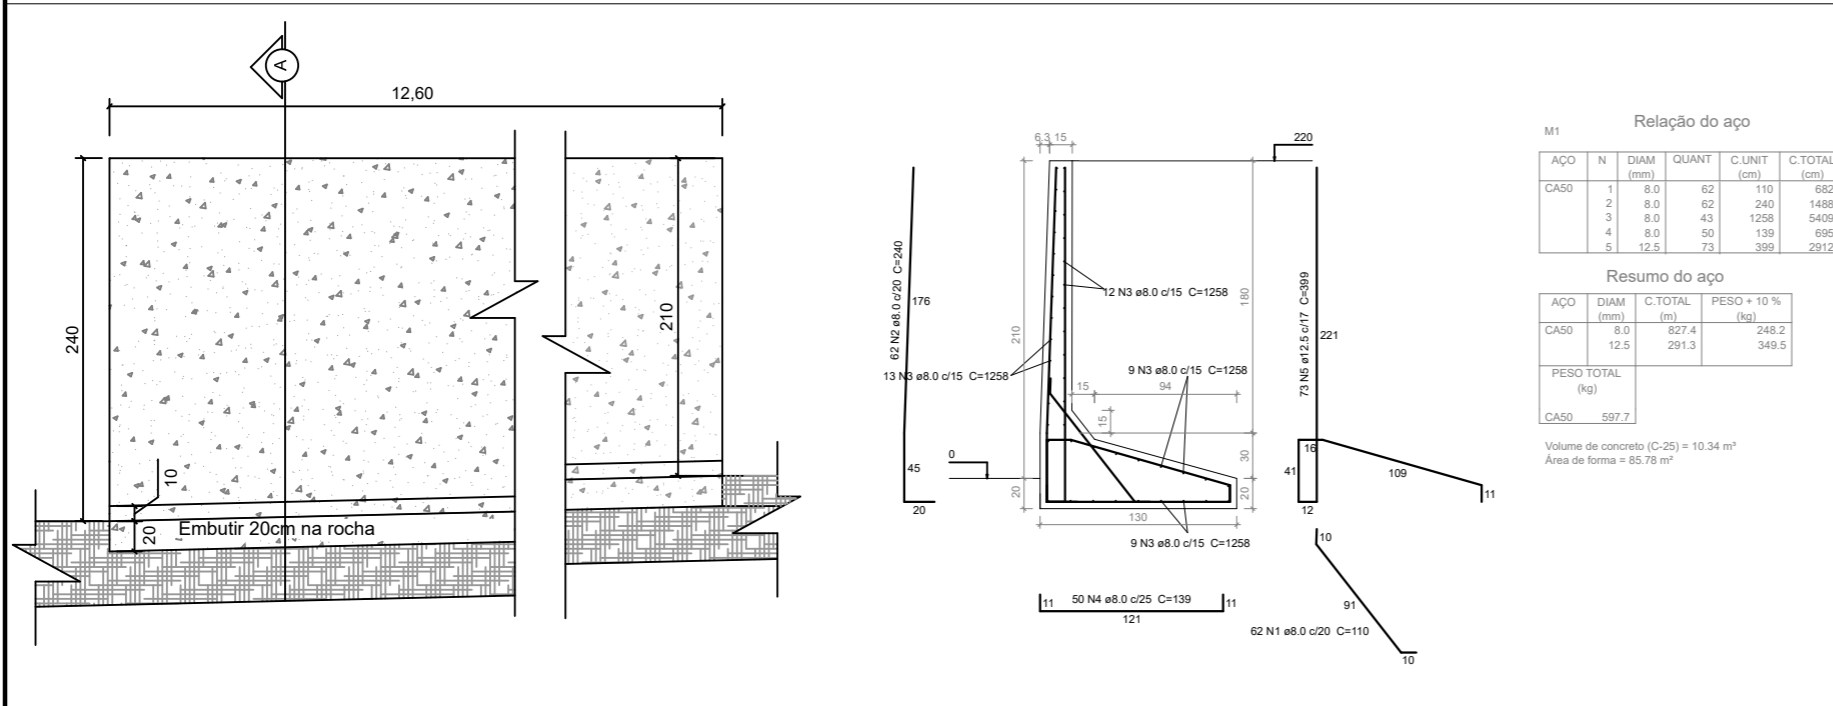

**Detalhe de Muro 03- Lado Norte da Avenida Ângelo Caleffi**  
Esc: 1/50

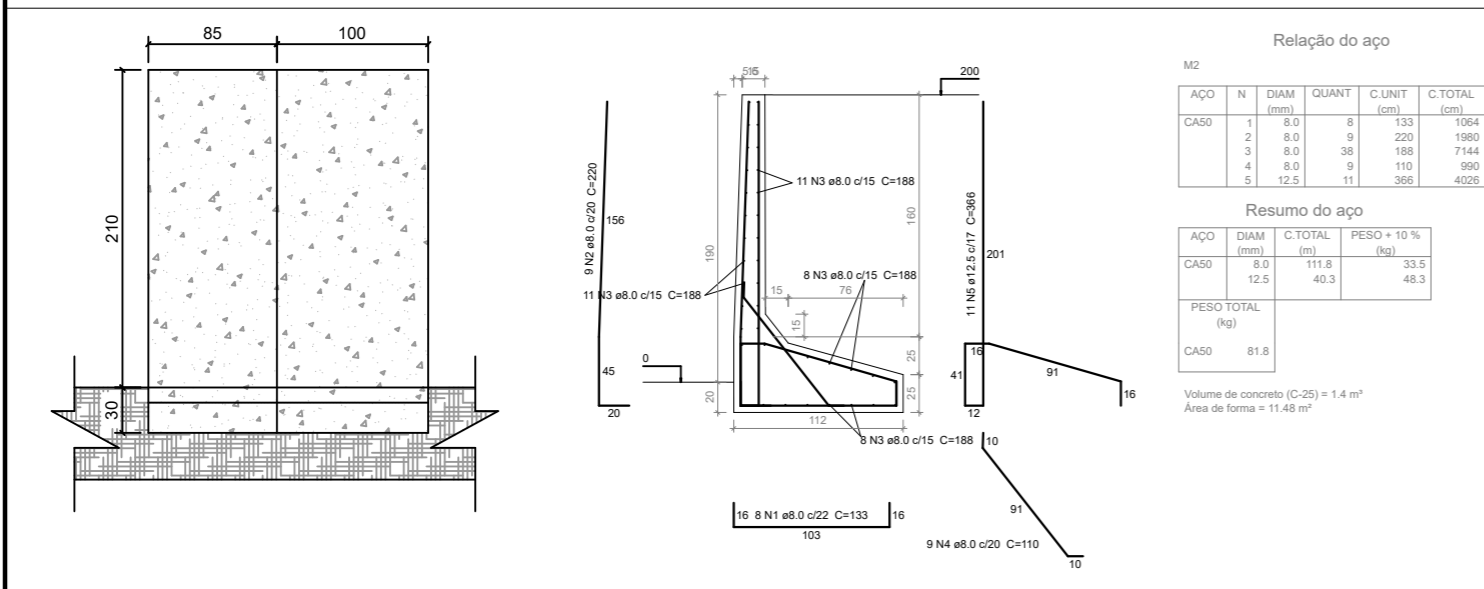

 Pref. Municipal de Barão de Cotegipe/RS Rua Princesa Isabel, 114 - Centro Barão de Cotegipe / RS CEP: 99700-000 54 3523 1344	Tipo de Projeto / Serviço: <b>Ações de Restabelecimento</b>	Prancha: <b>01/02</b>
	Conteúdo: <b>DETALHES MUROS</b>	Data: <b>02/2024</b>
Endereço: Comunidade Nossa Senhora das Graças e Avenida Ângelo Caleffi		
Proprietário (a) : <b>MUNICÍPIO DE BARÃO DE COTEGIPE</b> CNPJ: 87.613.451/0001-82	Responsável Técnico: <b>Adair Rodrigues</b> CREA RS 159.194	Desenho: <b>Adair</b> Escala: <b>INDICADA</b>