PLANTA BAIXA HIDROSSANITÁRIO ÁTICO

ESC.: 1 : 165

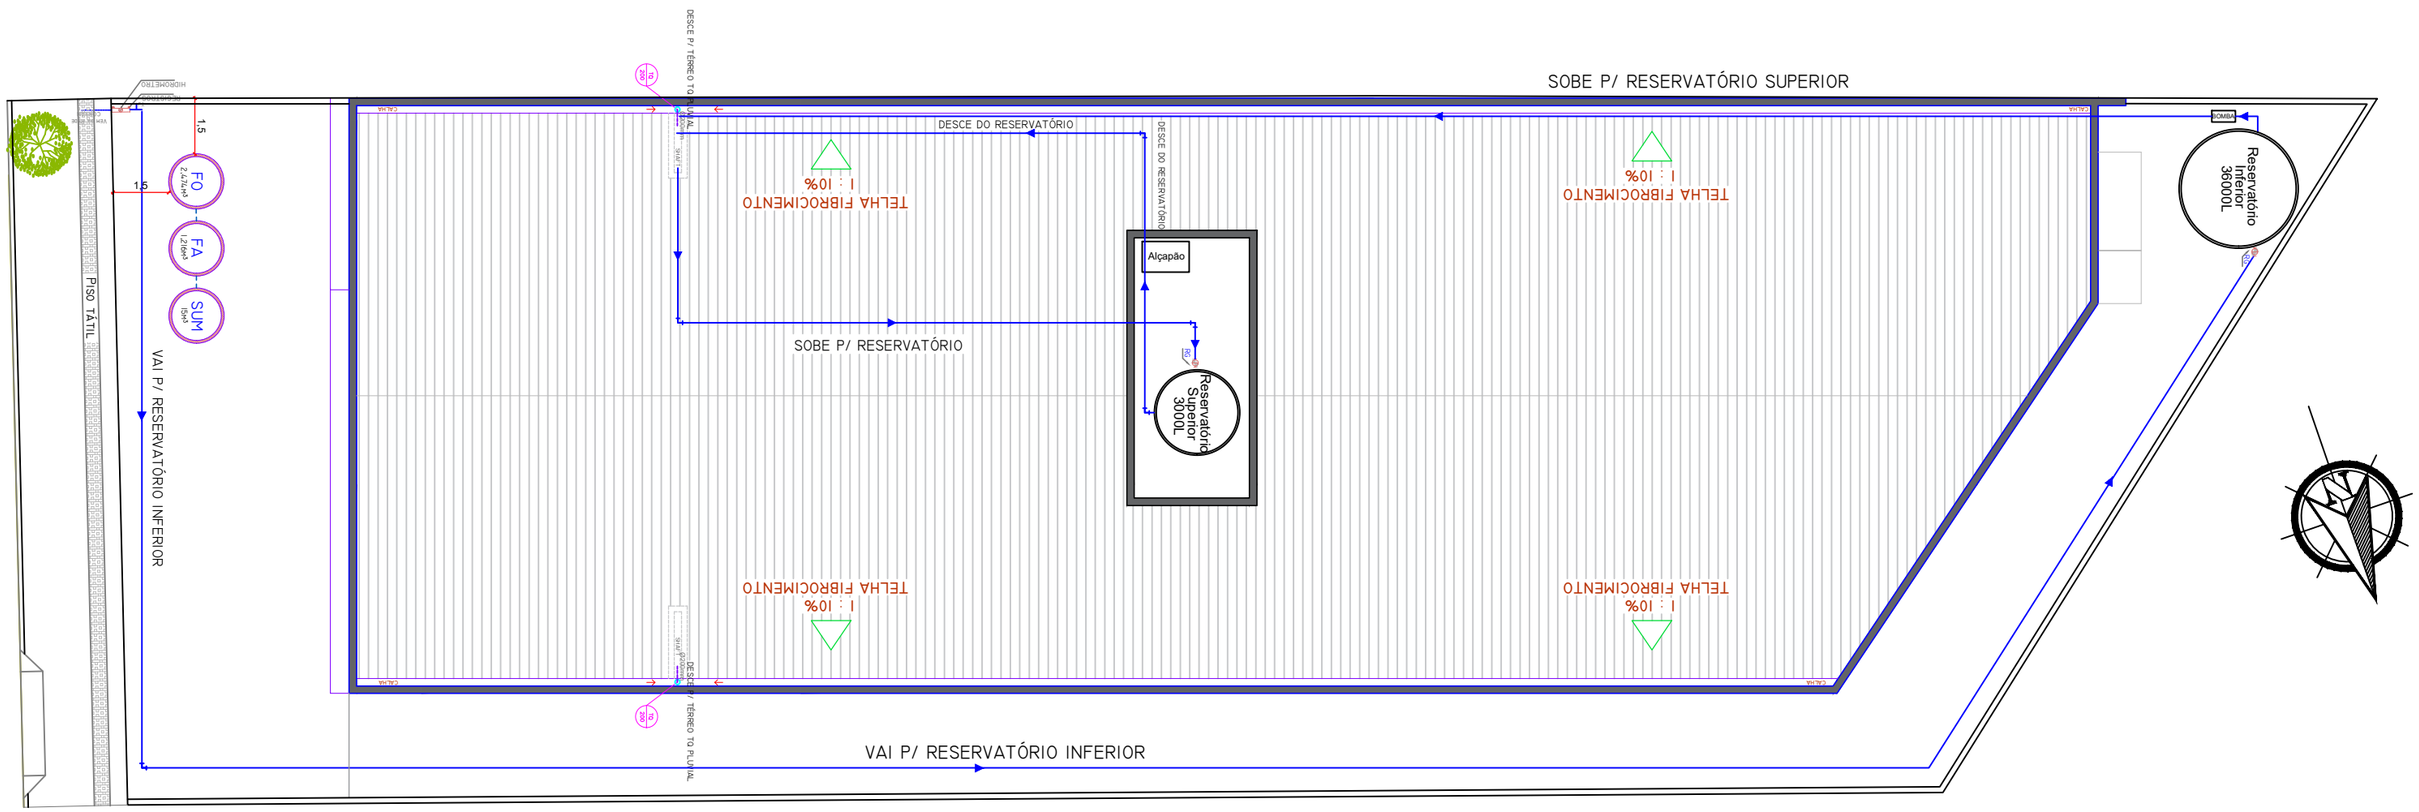

LEGENDA HIDROSSANITÁRIO:

FO	Fossa Séptica
FI	Filtro Anaeróbico
SU	Sumidouro
RG	Registro
	Ralo sifinado 50x50x150
	Tubulação água fria
	Tubulação água quente
	Tubulação esgoto Ø50mm
	Tubulação esgoto Ø100mm
	Tubulação pluvial Ø100mm
	Hidrometro "CORSAN"
	Tubulação que "desce"
	Tubulação que "sobe"
CAF Ø	Coluna água fria
CAQ Ø	Coluna água quente
TQC Ø	Tubo queda cloacal
TQG Ø	Tubo queda gordura
TQS Ø	Tubo queda serviço
TV Ø	Tubo ventilação
C.I.	Caixa Inspeção Cloacal
C.G.	Caixa Inspeção Gordura

DETALHE HIDROMÊTRO
S/E

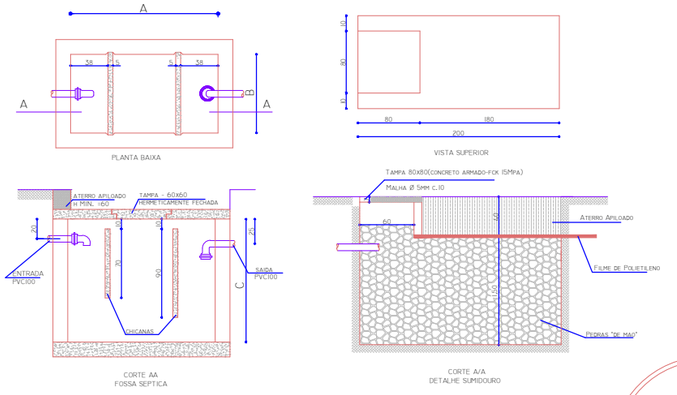

FOSSA/FILTRO/SUMIDOURO
ESC.: S/E

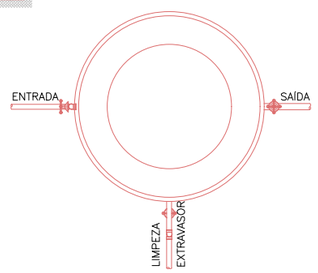

DETALHE CAIXA D'ÁGUA
S/E

RESPONSÁVEL TÉCNICO	PROPRIETÁRIO
RAFAEL COLET CREA/RS 231759	PREFEITURA MUNICIPAL DE BARÃO DE COTEGIPE/RS

ENGENHEIRO CIVIL - RAFAEL COLET

TÍTULO: PROJETO HIDROSSANITÁRIO ÁTICO

OBRA: PROJETO DE EDIFICAÇÃO CENTRO CULTURAL EM PRÉ MOLDADO E ALVENARIA

LOCAL: Lote Urbano 03, da Quadra 23, na Avenida 21 de Abril, Centro, Barão de Cotegipe/RS.

DATA	ESCALA	PRANCHA
14 DE JUNHO DE 2024	INDICADA	3