


**PLANTA BAIXA HIDROSSANITÁRIO
COBERTURA**
ESC.: 1 : 165

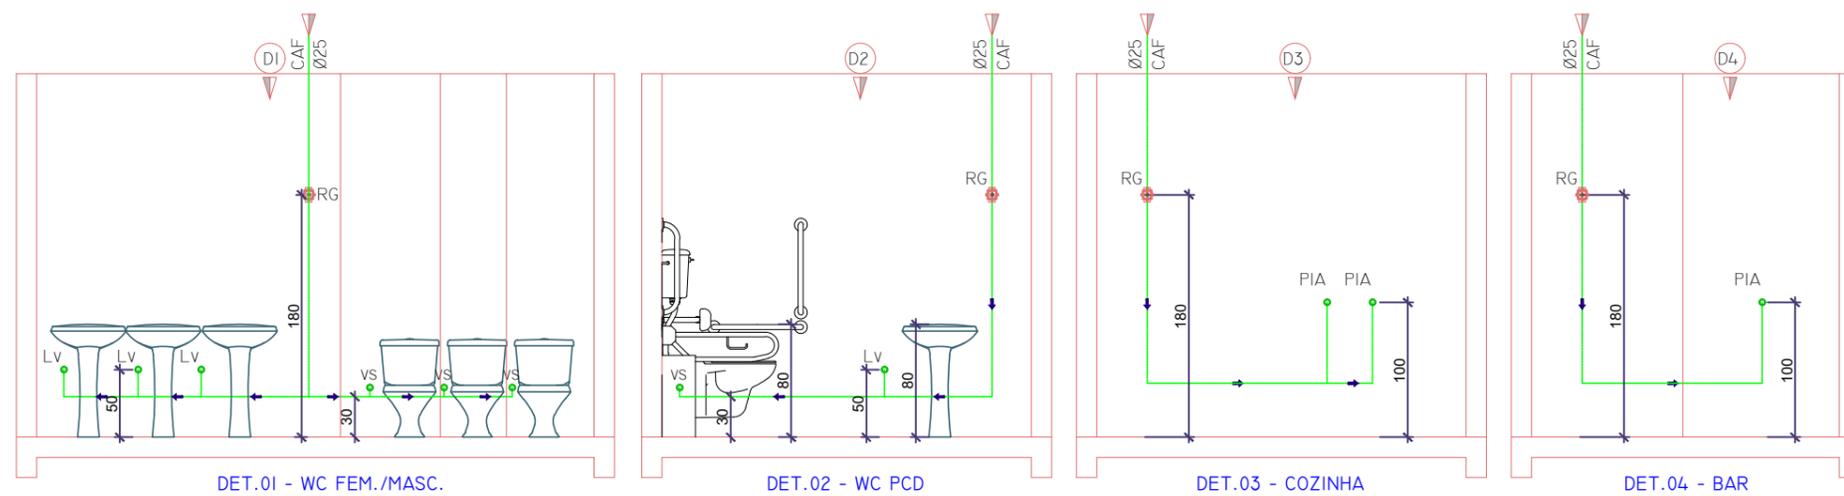

ESTÉREOGRAMAS
S/ESC.

	ENGENHEIRO CIVIL - RAFAEL COLET	
	TÍTULO PROJETO HIDROSSANITÁRIO COBERTURA	
RESPONSÁVEL TÉCNICO RAFAEL COLET CREA/RS 231759	PROPRIETÁRIO PREFEITURA MUNICIPAL DE BARÃO DE COTEGIPE/RS	
	OBRA PROJETO DE EDIFICAÇÃO CENTRO CULTURAL EM PRÉ MOLDADO E ALVENARIA LOCAL Lote Urbano 03, da Quadra 23, na Avenida 21 de Abril, Centro, Barão de Cotegipe/RS.	
DATA 14 DE JUNHO DE 2024	ESCALA INDICADA	PRANCHA 4