


### PLANILHA DE ÁREAS


|   |                              |
|---|------------------------------|
| <b>Pavimentação - Bloco intertravado de Concreto e=8,00cm</b> | <b>1.857,25m<sup>2</sup></b> |
| <b>Meio Fio de Concreto</b>                                   | <b>420,00m</b>               |
| <b>Tubo de Concreto DN 400mm</b>                              | <b>215,00m</b>               |
| <b>Boca de lobo 100x100 - tampa de concreto</b>               | <b>5,00un</b>                |



IMAGEM DO TRECHO A PAVIMENTAR

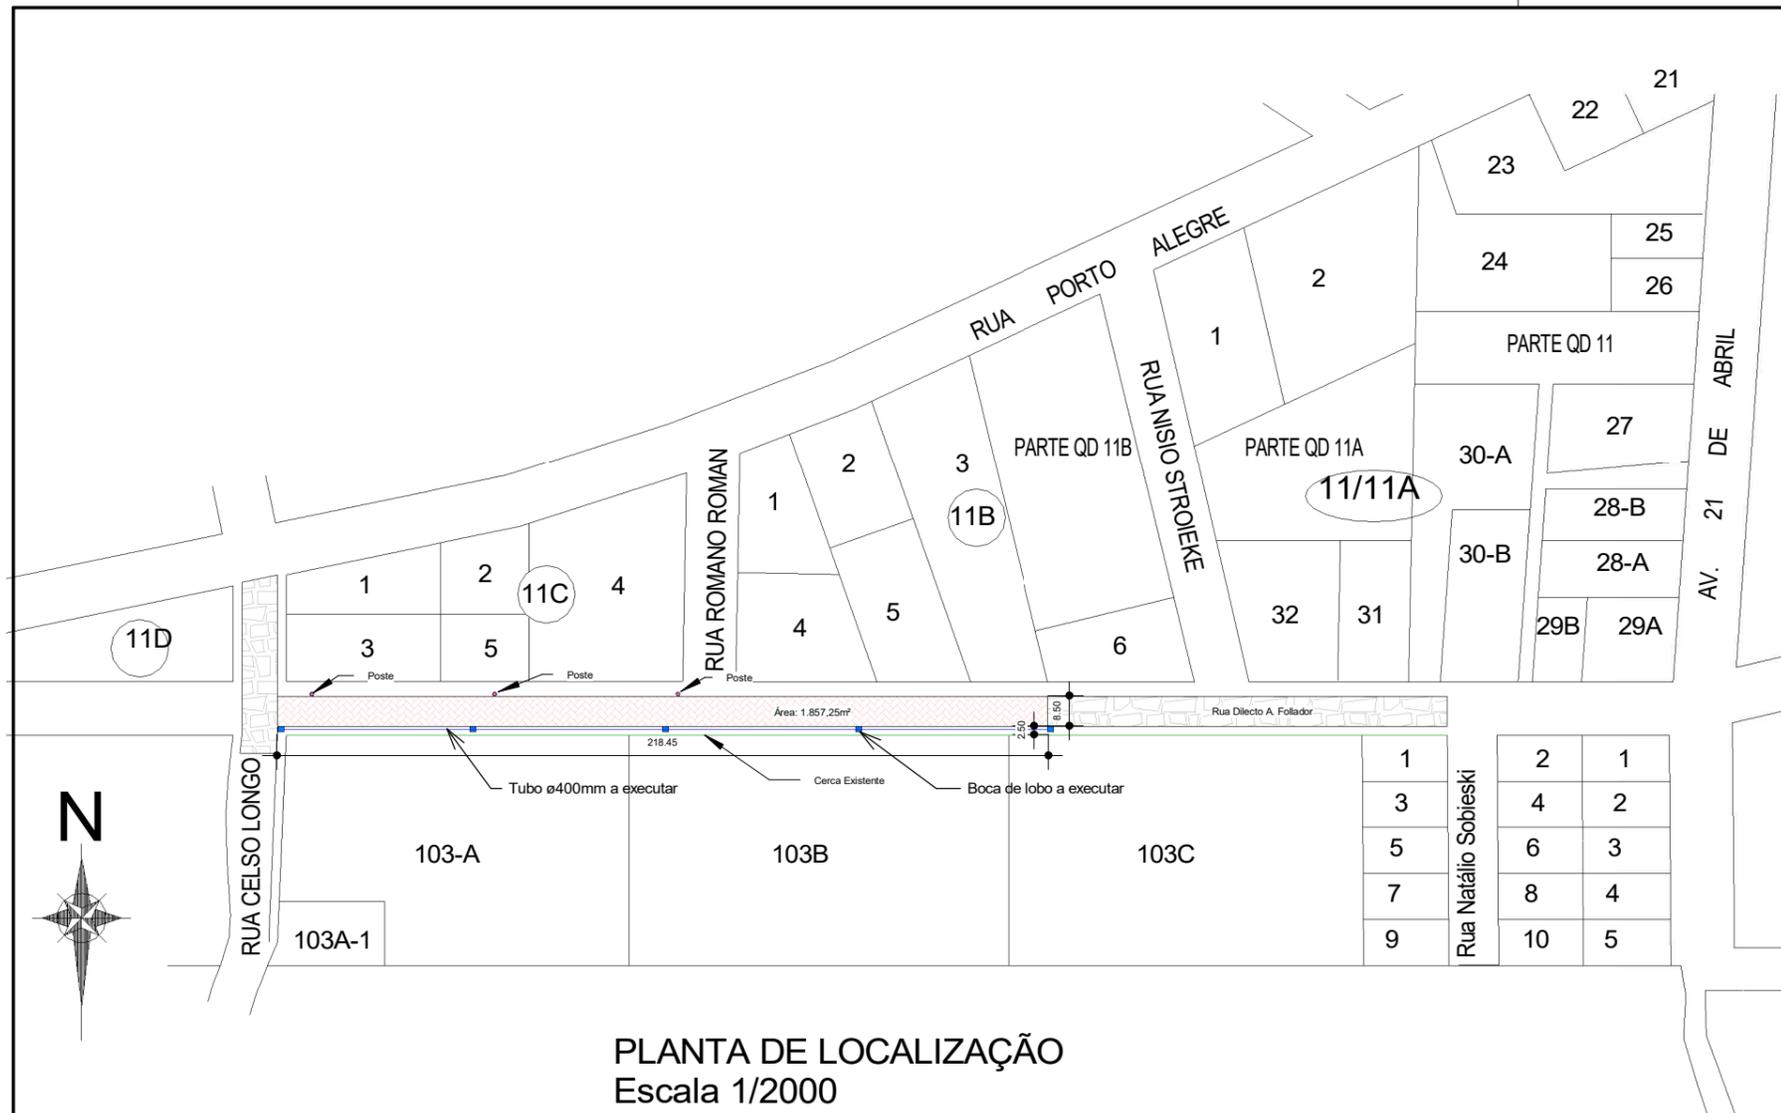

PLANTA DE LOCALIZAÇÃO  
Escala 1/2000

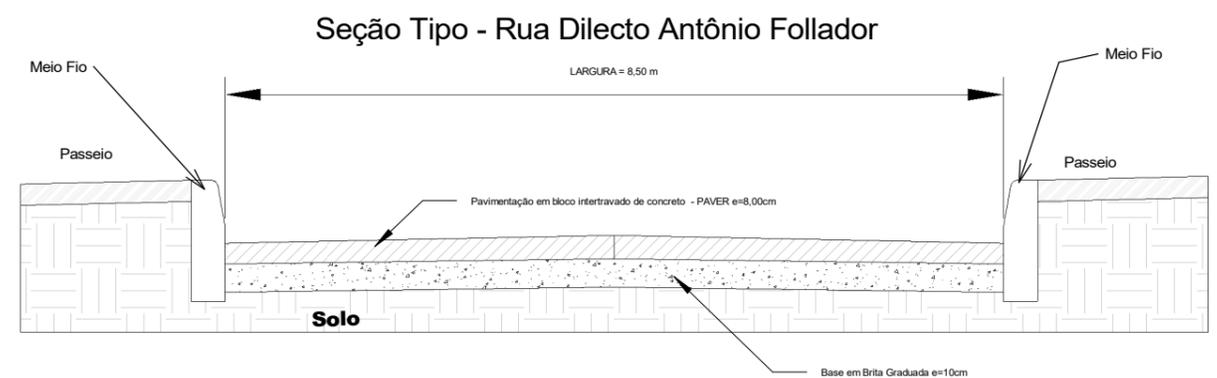


Seção Tipo - Rua Dilecto Antônio Follador

|   |   |                          |
|---|---|--------------------------|
|  <p>Pref. Municipal de Barão de Cotegipe/RS<br/>Rua Princesa Isabel, 114 - Centro<br/>Barão de Cotegipe / RS<br/>CEP: 99740-000<br/>54 3523 1344</p> | Tipo do Projeto / Serviço:<br><b>PROJETO DE PAVIMENTAÇÃO EM PAVER</b>   | Prancha:<br><b>02</b>    |
|   | Conteúdo:<br><b>PLANTA DE LOCALIZAÇÃO - SECÇÃO TRANSVERSAL - ÁREAS</b>  | Data:<br><b>02/2024</b>  |
| Proprietário(a):<br><b>Município de Barão de Cotegipe/RS<br/>CNPJ: 87.613.451/0001-82</b>   |   |                          |
| Endereço:<br><b>Trecho da Rua Dilecto Antônio Follador<br/>trecho entre Rua Nísio Stroieke e Rua Celso Longo</b>  | Responsável Técnico:<br><b>LUIS CARLOS BALESTRIN:65053796068</b><br>Assinado digitalmente por LUIS CARLOS BALESTRIN:65053796068<br>Razão: Responsável Técnico<br>Localização: Barão de Cotegipe/RS<br>Data: 2024.03.21 11:06:58-03'00"<br>Foxit PDF Reader Versão: 2023.2.0 | Desenho:<br><b>Autor</b> |
|   |   | Escala:<br>Como indicado |

### PLANILHA DE ÁREAS

|   |                            |
|---|----------------------------|
| <b>Pavimentação - Bloco intertravado de Concreto e=8,00cm</b> | <b>635,80m<sup>2</sup></b> |
| <b>Meio Fio de Concreto</b>                                   | <b>139,00m</b>             |
| <b>Tubo de Concreto DN 600mm</b>                              | <b>72,00m</b>              |
| <b>Boca de lobo 100x100 - tampa de concreto</b>               | <b>1,00un</b>              |

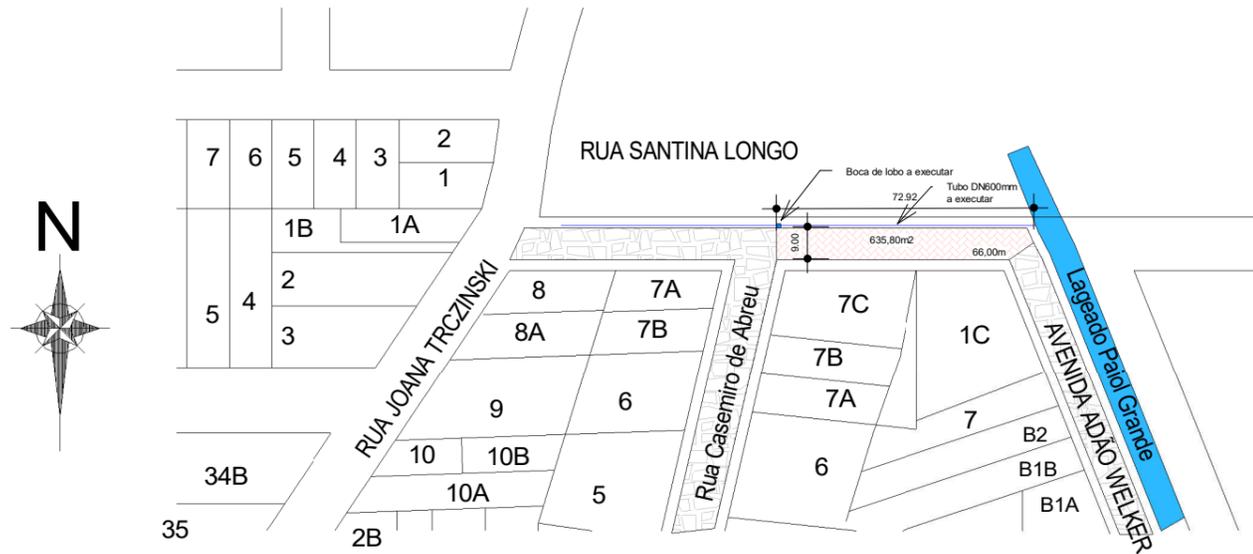


PLANTA DE LOCALIZAÇÃO  
Escala 1/2000



IMAGEM DO TRECHO A PAVIMENTAR

### Seção Tipo - Rua Santana Longo

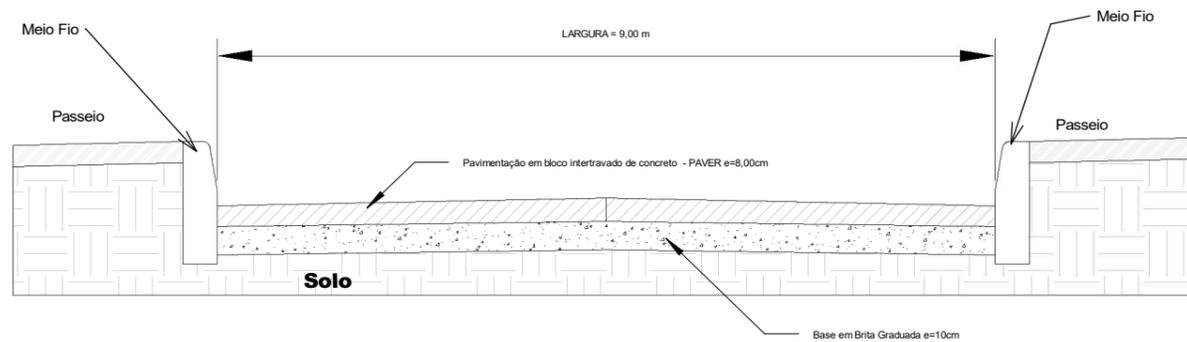

|   |  |  |
|---|--|--|
|  <p>Pref. Municipal de Barão de Cotegipe/RS<br/>Rua Princesa Isabel, 114 - Centro<br/>Barão de Cotegipe / RS<br/>CEP: 99740-000<br/>54 3523 1344</p> | Tipo do Projeto / Serviço:<br><b>PROJETO DE PAVIMENTAÇÃO EM PAVER</b>  | Prancha:<br><b>01</b>                                    |
|   | Conteúdo:<br><b>PLANTA DE LOCALIZAÇÃO - SECÇÃO TRANSVERSAL - ÁREAS</b>   | Data:<br><b>02/2024</b>                                  |
| Proprietário(a):<br><br><b>Município de Barão de Cotegipe/RS<br/>CNPJ: 87.613.451/0001-82</b>   |  |  |
| Endereço:<br><b>Trecho da Rua Santana Longo entre Rua Casemiro de Abreu e Avenida Adão Welker</b>   | Responsável Técnico:<br><b>LUIS CARLOS BALESTRIN:65053796068</b><br>53796068<br>Eng. Civil Luís Carlos Balestrin<br>CREA RS 096570-D | Desenho:<br><b>Autor</b><br><br>Escala:<br>Como indicado |