



REFERÊNCIAS DA RUA JOSÉ BONIFÁCIO:
ÁREA TOTAL: 1.185,24 m ²
EXTENSÃO: 117,00 m
LARGURA MÉDIA: 10,05 m

REFERÊNCIAS DA RUA ALDERÍ PICOLI:
ÁREA TOTAL: 1.229,69 m ²
EXTENSÃO: 122,32 m
LARGURA MÉDIA: 10,07 m

SINALIZAÇÃO HORIZONTAL - RUA JOSÉ BONIFÁCIO		
DESCRIÇÃO	EXTENSÃO (m)	ÁREA (m ²)
Linha de divisão de fluxos opostos (COR AMARELA) Simples / E=1X12 CM	104,50	12,54
Pintura de faixa de pedestres (COR BRANCA) Dimensões conforme detalhe / E=40 CM	-	28,10
Linha de delimitação de bordo contínua ou tracejada (COR BRANCA) E=12 CM	208,83	25,06
Pintura de áreas especiais - lombada (COR AMARELA)	-	-

SINALIZAÇÃO HORIZONTAL - RUA ALDERÍ PICOLI		
DESCRIÇÃO	EXTENSÃO (m)	ÁREA (m ²)
Linha de divisão de fluxos opostos (COR AMARELA) Simples / E=1X12 CM	103,25	12,39
Pintura de faixa de pedestres (COR BRANCA) Dimensões conforme detalhe / E=40 CM	-	28,00
Linha de delimitação de bordo contínua ou tracejada (COR BRANCA) E=12 CM	208,67	25,04
Pintura de áreas especiais - lombada (COR AMARELA)	-	-

REFERÊNCIAS DA RUA JOÃO POLETTTO:
ÁREA TOTAL: 1.737,23 m ²
EXTENSÃO: 203,30 m
LARGURA MÉDIA: 8,01 m


REFERÊNCIAS DA RUA ROSA SMIDERLE:
ÁREA TOTAL: 936,79 m ²
EXTENSÃO: 88,68 m
LARGURA MÉDIA: 10,02 m

SINALIZAÇÃO HORIZONTAL - RUA JOÃO POLETTTO		
DESCRIÇÃO	EXTENSÃO (m)	ÁREA (m ²)
Linha de divisão de fluxos opostos (COR AMARELA) Simples / E=1X12 CM	116,79	14,15
Pintura de faixa de pedestres (COR BRANCA) Dimensões conforme detalhe / E=40 CM	-	44,68
Linha de delimitação de bordo contínua ou tracejada (COR BRANCA) E=12 CM	118,23	14,19
Pintura de áreas especiais - lombada (COR AMARELA)	-	-


SINALIZAÇÃO HORIZONTAL - RUA ROSA SMIDERLE		
DESCRIÇÃO	EXTENSÃO (m)	ÁREA (m ²)
Linha de divisão de fluxos opostos (COR AMARELA) Simples / E=1X12 CM	52,00	6,24
Pintura de faixa de pedestres (COR BRANCA) Dimensões conforme detalhe / E=40 CM	-	27,89
Linha de delimitação de bordo contínua ou tracejada (COR BRANCA) E=12 CM	105,08	12,61
Pintura de áreas especiais - lombada (COR AMARELA)	-	-

REFERÊNCIAS DA RUA DAVID MARCA:
ÁREA TOTAL: 1.211,87 m ²
EXTENSÃO: 121,35 m
LARGURA MÉDIA: 9,95 m

SINALIZAÇÃO HORIZONTAL - RUA DAVID MARCA		
DESCRIÇÃO	EXTENSÃO (m)	ÁREA (m ²)
Linha de divisão de fluxos opostos (COR AMARELA) Simples / E=1X12 CM	99,42	11,93
Pintura de faixa de pedestres (COR BRANCA) Dimensões conforme detalhe / E=40 CM	-	27,92
Linha de delimitação de bordo contínua ou tracejada (COR BRANCA) E=12 CM	200,00	24,00
Pintura de áreas especiais - lombada (COR AMARELA)	-	-

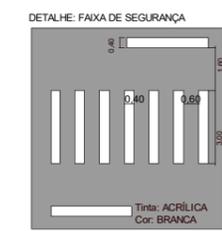

A LOCAÇÃO DAS TRAVESSIAS PARA PEDESTRES DEVE RESPEITAR A PREEXISTÊNCIA DE POSTES DE ILUMINAÇÃO, BOCAS DE LOBO E/OU OUTRAS RESTRICÇÕES. A LOCAÇÃO DEVE SER AFERIDA NO LOCAL.

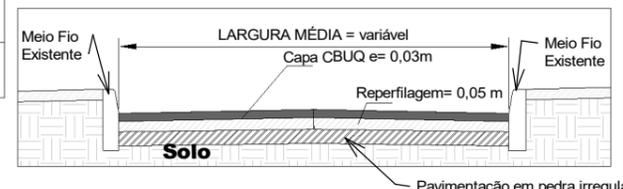


Pref. Municipal de Barão de Cotegipe/RS
Rua Princesa Isabel, 114 - Centro
Barão de Cotegipe / RS
CEP: 99740-000
54 3523 1344

Tipo do Projeto / Serviço:
PROJETO DE CAPEAMENTO ASFALTICO EM CBUQ

Prancha:
01

Conteúdo:
José Bonifácio - David Marca - Rosa Smiderle - João Poletto

Data:
10/2024

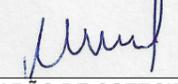Proprietário(a):

MUNICÍPIO DE BARÃO DE COTEGIPE
CNPJ: 87.613.451/0001-82

Endereço:
VIAS URBANAS - MUNICÍPIO DE BARÃO DE COTEGIPE/RS

Responsável Técnico:


Eng. Civil Luís Carlos Balestrin
CREA RS 096570-D
Responsável Técnico

Desenho:
Autor

Escala:
1 : 1000

REFERÊNCIAS DA AVENIDA 21 DE ABRIL:
ÁREA TOTAL: 711,20 m ²
EXTENSÃO: 59,38 m
LARGURA MÉDIA: 12,00 m

SINALIZAÇÃO HORIZONTAL - AVENIDA 21 DE ABRIL		
DESCRIÇÃO	EXTENSÃO (m)	ÁREA (m ²)
Linha de divisão de fluxos opostos (COR AMARELA) Simples / E=1X12 CM	38,50	4,62
Pintura de faixa de pedestres (COR BRANCA) Dimensões conforme detalhe / E=40 CM	-	33,51
Linha de delimitação de bordo contínua ou tracejada (COR BRANCA) E=12 CM	79,17	9,50
Pintura de áreas especiais - lombada (COR AMARELA)	-	-

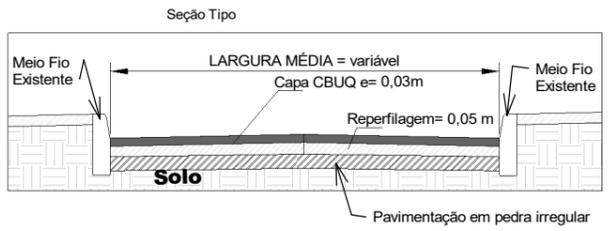

REFERÊNCIAS DA RUA LONGINES MALINOWSKI:
ÁREA TOTAL: 983,59 m ²
EXTENSÃO: 98,11 m
LARGURA MÉDIA: 10,05 m

SINALIZAÇÃO HORIZONTAL - RUA LONGINES MALINOWSKI		
DESCRIÇÃO	EXTENSÃO (m)	ÁREA (m ²)
Linha de divisão de fluxos opostos (COR AMARELA) Simples / E=1X12 CM	84,17	10,10
Pintura de faixa de pedestres (COR BRANCA) Dimensões conforme detalhe / E=40 CM	-	15,86
Linha de delimitação de bordo contínua ou tracejada (COR BRANCA) E=12 CM	167,00	20,04
Pintura de áreas especiais - lombada (COR AMARELA)	-	-

REFERÊNCIAS DA RUA ITÁLIA:
ÁREA TOTAL: 2.631,07 m ²
EXTENSÃO: 315,60 m
LARGURA MÉDIA: 8,01 m

SINALIZAÇÃO HORIZONTAL - RUA ITÁLIA		
DESCRIÇÃO	EXTENSÃO (m)	ÁREA (m ²)
Linha de divisão de fluxos opostos (COR AMARELA) Simples / E=1X12 CM	194,58	23,35
Pintura de faixa de pedestres (COR BRANCA) Dimensões conforme detalhe / E=40 CM	-	78,86
Linha de delimitação de bordo contínua ou tracejada (COR BRANCA) E=12 CM	192,75	23,13
Pintura de áreas especiais - lombada (COR AMARELA)	-	-



REFERÊNCIAS DA RUA POLÔNIA:
ÁREA TOTAL: 792,04 m ²
EXTENSÃO: 87,09 m
LARGURA MÉDIA: 9,15 m

SINALIZAÇÃO HORIZONTAL - RUA POLÔNIA		
DESCRIÇÃO	EXTENSÃO (m)	ÁREA (m ²)
Linha de divisão de fluxos opostos (COR AMARELA) Simples / E=1X12 CM	66,50	7,98
Pintura de faixa de pedestres (COR BRANCA) Dimensões conforme detalhe / E=40 CM	-	25,10
Linha de delimitação de bordo contínua ou tracejada (COR BRANCA) E=12 CM	132,42	15,89
Pintura de áreas especiais - lombada (COR AMARELA)	-	-



Pref. Municipal de Barão de Cotegipe/RS
 Rua Princesa Isabel, 114 - Centro
 Barão de Cotegipe / RS
 CEP: 99740-000
 54 3523 1344

Tipo do Projeto / Serviço:
PROJETO DE CAPEAMENTO ASFALTICO EM CBUQ

Prancha:
02

Conteúdo:
Longines Malinowski - Polônia - Itália - 21 de Abril

Data:
10/2024

Proprietário(a):


MUNICÍPIO DE BARÃO DE COTEGIPE
CNPJ: 87.613.451/0001-82

Endereço:
VIAS URBANAS - MUNICÍPIO DE BARÃO DE COTEGIPE/RS

Responsável Técnico:
Eng. Civil Luís Carlos Balestrin
CREA-RS 096570-D
Responsável Técnico


Desenho:
Autor

Escala:
1 : 1000

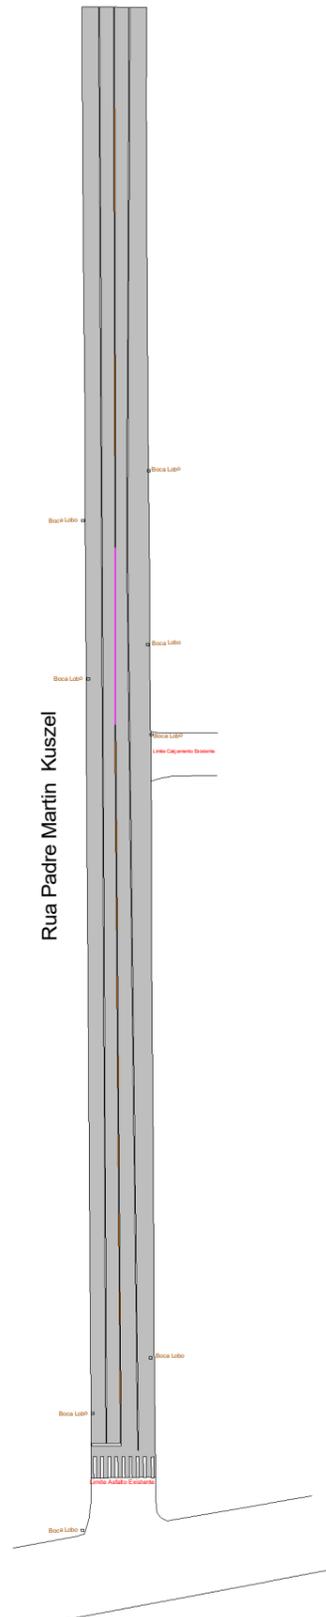

REFERÊNCIAS DA RUA Pe. MARTIN KUSZEL:	
ÁREA TOTAL:	1.879,22 m²
EXTENSÃO:	207,97 m
LARGURA MÉDIA:	9,12 m

SINALIZAÇÃO HORIZONTAL - RUA Pe. MARTIN KUSZEL		
DESCRIÇÃO	EXTENSÃO (m)	ÁREA (m²)
Linha de divisão de fluxos opostos (COR AMARELA) Simples / E=1X12 CM	203,17	24,38
Pintura de faixa de pedestres (COR BRANCA) Dimensões conforme detalhe / E=40 CM	-	12,44
Linha de delimitação de bordo contínua ou tracejada (COR BRANCA) E=12 CM	407,33	48,88
Pintura de áreas especiais - lombada (COR AMARELA)	-	-

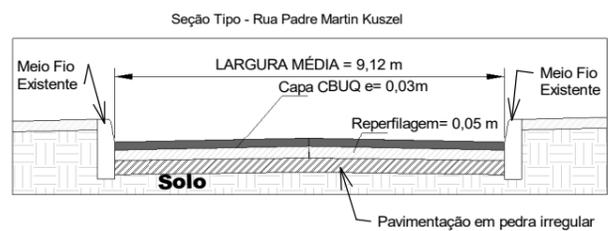

<p>Pref. Municipal de Barão de Cotegipe/RS Rua Princesa Isabel, 114 - Centro Barão de Cotegipe / RS CEP: 99740-000 54 3523 1344</p>	Tipo do Projeto / Serviço: PROJETO DE CAPEAMENTO ASFALTICO EM CBUQ	Prancha: 03
	Conteúdo: Rua Padre Martin Kuszel	Data: 10/2024
Proprietário(a): MUNICÍPIO DE BARÃO DE COTEGIPE CNPJ: 87.613.451/0001-82		
Endereço: VIAS URBANAS - MUNICÍPIO DE BARÃO DE COTEGIPE/RS	Responsável Técnico: Luís Carlos Balestrin Eng. Civil CREA-RS 096570-D Responsável Técnico	Desenho: Autor
	Eng. Civil Luís Carlos Balestrin CREA RS096570-D	Escala: 1 : 1000

REFERÊNCIAS DO TRECHO 01 DA RUA PROMORAR DOIS:
ÁREA TOTAL: 346,62 m ²
EXTENSÃO: 52,20 m
LARGURA MÉDIA: 6,50 m

SINALIZAÇÃO HORIZONTAL - TRECHO 01 DA RUA PROMORAR DOIS		
DESCRIÇÃO	EXTENSÃO (m)	ÁREA (m ²)
Linha de divisão de fluxos opostos (COR AMARELA) Simples / E=1X12 CM	42,00	5,04
Pintura de faixa de pedestres (COR BRANCA) Dimensões conforme detalhe / E=40 CM	-	9,80
Linha de delimitação de bordo contínua ou tracejada (COR BRANCA) E=12 CM	-	-
Pintura de áreas especiais - lombada (COR AMARELA)	-	-

REFERÊNCIAS DO TRECHO 02 DA RUA PROMORAR DOIS:
ÁREA TOTAL: 322,25 m ²
EXTENSÃO: 44,15 m
LARGURA MÉDIA: 7,17 m

SINALIZAÇÃO HORIZONTAL - TRECHO 02 DA RUA PROMORAR DOIS		
DESCRIÇÃO	EXTENSÃO (m)	ÁREA (m ²)
Linha de divisão de fluxos opostos (COR AMARELA) Simples / E=1X12 CM	22,50	2,70
Pintura de faixa de pedestres (COR BRANCA) Dimensões conforme detalhe / E=40 CM	-	19,62
Linha de delimitação de bordo contínua ou tracejada (COR BRANCA) E=12 CM	-	-
Pintura de áreas especiais - lombada (COR AMARELA)	-	-

REFERÊNCIAS DA RUA DORIVAL BARBOSA:
ÁREA TOTAL: 809,03 m ²
EXTENSÃO: 90,70 m
LARGURA MÉDIA: 8,85 m

SINALIZAÇÃO HORIZONTAL - RUA DORIVAL BARBOSA		
DESCRIÇÃO	EXTENSÃO (m)	ÁREA (m ²)
Linha de divisão de fluxos opostos (COR AMARELA) Simples / E=1X12 CM	85,83	10,30
Pintura de faixa de pedestres (COR BRANCA) Dimensões conforme detalhe / E=40 CM	-	12,52
Linha de delimitação de bordo contínua ou tracejada (COR BRANCA) E=12 CM	-	-
Pintura de áreas especiais - lombada (COR AMARELA)	-	-

REFERÊNCIAS DA RUA SANTO ONOFRE:
ÁREA TOTAL: 1.761,25 m ²
EXTENSÃO: 193,20 m
LARGURA MÉDIA: 9,10 m


SINALIZAÇÃO HORIZONTAL - RUA SANTO ONOFRE		
DESCRIÇÃO	EXTENSÃO (m)	ÁREA (m ²)
Linha de divisão de fluxos opostos (COR AMARELA) Simples / E=1X12 CM	126,33	15,16
Pintura de faixa de pedestres (COR BRANCA) Dimensões conforme detalhe / E=40 CM	-	76,58
Linha de delimitação de bordo contínua ou tracejada (COR BRANCA) E=12 CM	-	-
Pintura de áreas especiais - lombada (COR AMARELA)	-	-

REFERÊNCIAS DA RUA SETE DE SETEMBRO:
ÁREA TOTAL: 1.854,72 m ²
EXTENSÃO: 205,25 m
LARGURA MÉDIA: 9,04 m


SINALIZAÇÃO HORIZONTAL - RUA SETE DE SETEMBRO		
DESCRIÇÃO	EXTENSÃO (m)	ÁREA (m ²)
Linha de divisão de fluxos opostos (COR AMARELA) Simples / E=1X12 CM	159,33	19,18
Pintura de faixa de pedestres (COR BRANCA) Dimensões conforme detalhe / E=40 CM	-	50,16
Linha de delimitação de bordo contínua ou tracejada (COR BRANCA) E=12 CM	-	-
Pintura de áreas especiais - lombada (COR AMARELA)	-	-


REFERÊNCIAS DA RUA ROQUE NEI RODRIGUES:
ÁREA TOTAL: 327,08 m ²
EXTENSÃO: 45,25 m
LARGURA MÉDIA: 7,25 m

SINALIZAÇÃO HORIZONTAL - RUA ROQUE NEI RODRIGUES		
DESCRIÇÃO	EXTENSÃO (m)	ÁREA (m ²)
Linha de divisão de fluxos opostos (COR AMARELA) Simples / E=1X12 CM	34,08	4,09
Pintura de faixa de pedestres (COR BRANCA) Dimensões conforme detalhe / E=40 CM	-	9,83
Linha de delimitação de bordo contínua ou tracejada (COR BRANCA) E=12 CM	-	-
Pintura de áreas especiais - lombada (COR AMARELA)	-	-

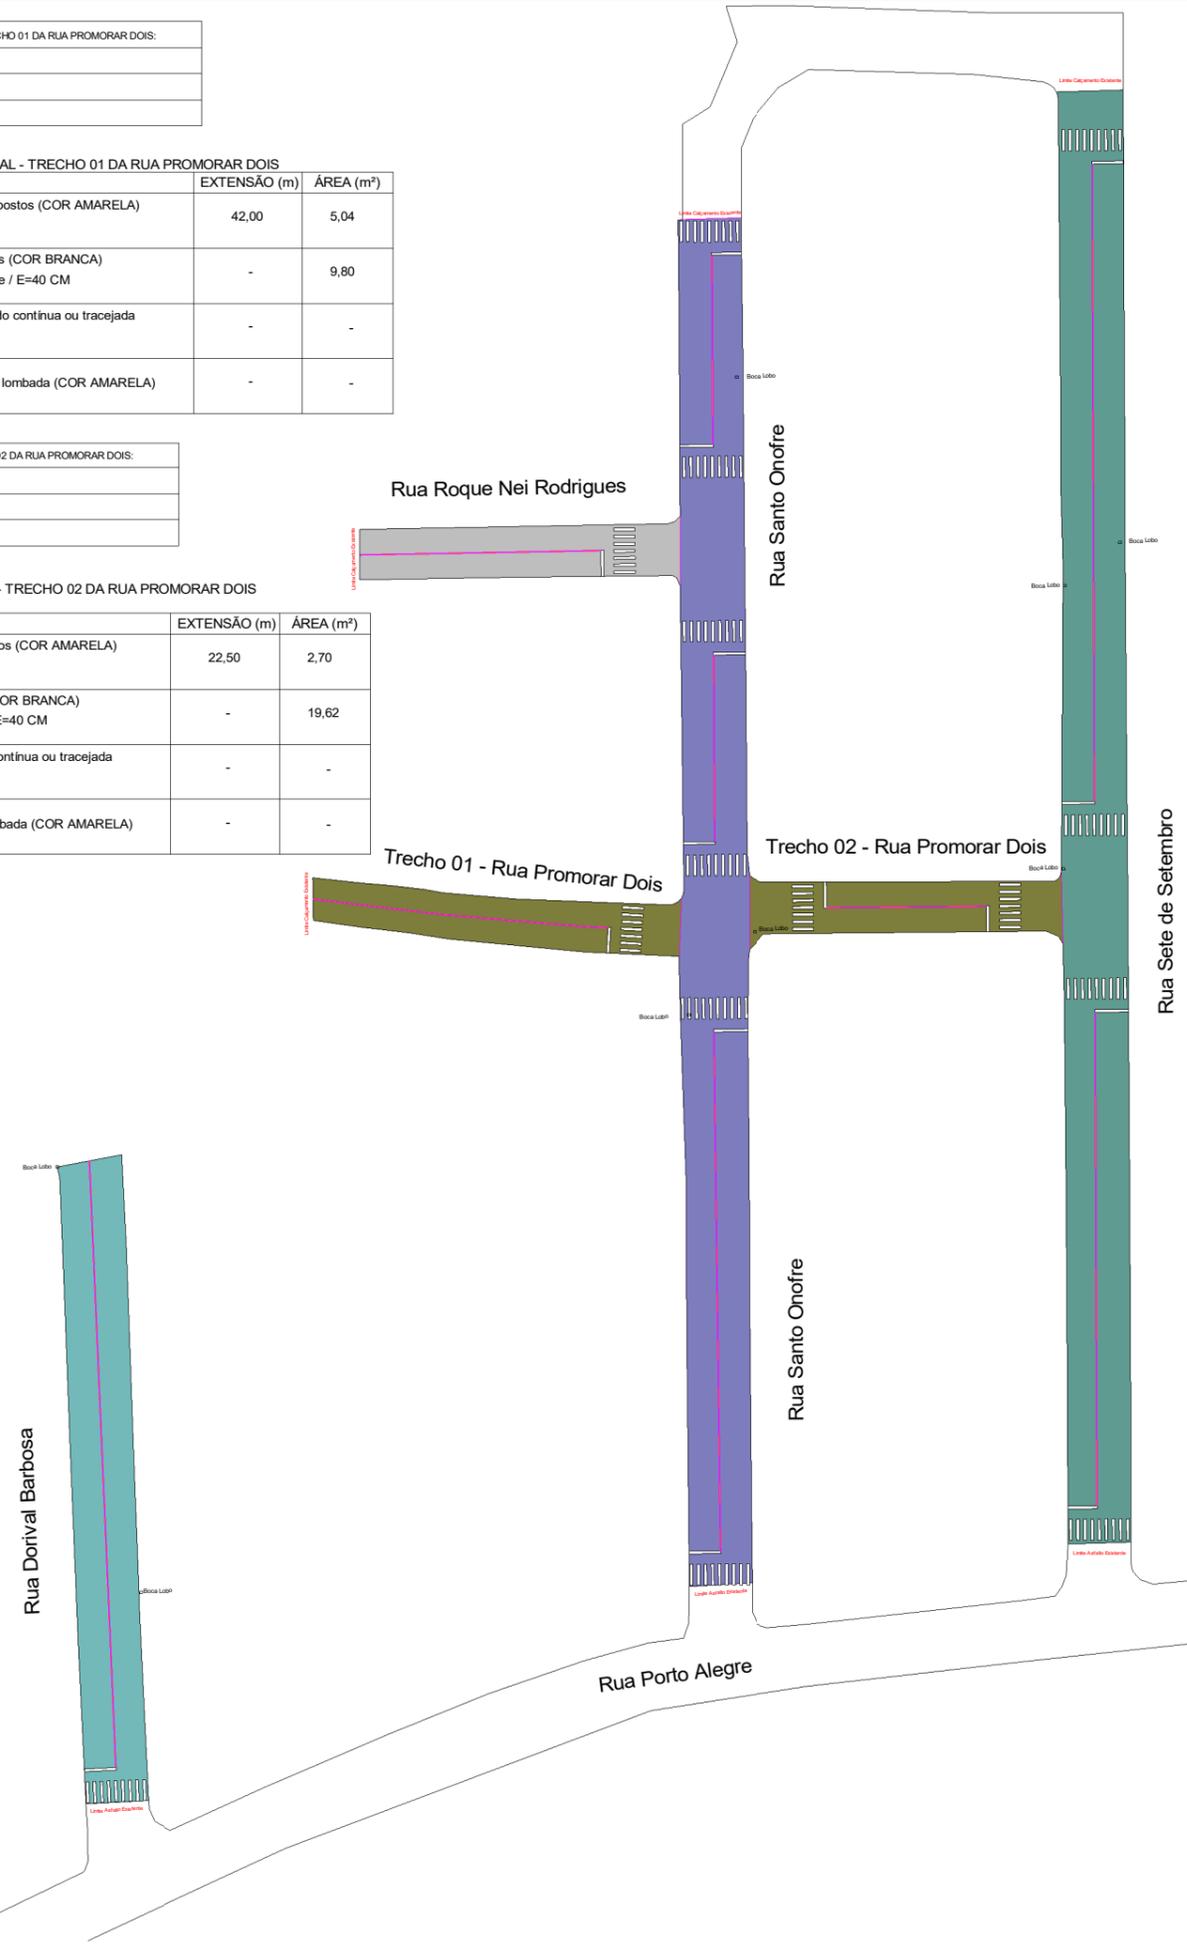

A LOCAÇÃO DAS TRAVESSIAS PARA PEDESTRES DEVE RESPEITAR A PREEXISTÊNCIA DE POSTES DE ILUMINAÇÃO, BOCAS DE LOBO E/OU OUTRAS RESTRIÇÕES. A LOCAÇÃO IDEAL DEVE SER AFERIDA LOCALMENTE.

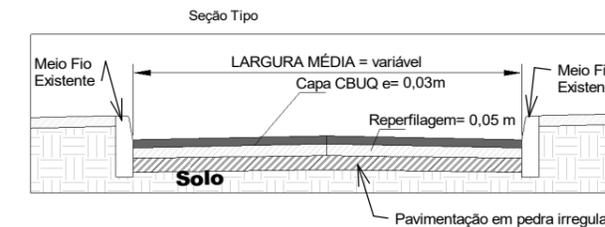

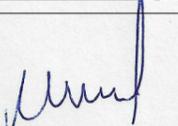 <p>Pref. Municipal de Barão de Cotegipe/RS Rua Princesa Isabel, 114 - Centro Barão de Cotegipe / RS CEP: 99740-000 54 3523 1344</p>	<p>Tipo do Projeto / Serviço: PROJETO DE CAPEAMENTO ASFALTICO EM CBUQ</p>	<p>Prancha: 04</p>
	<p>Conteúdo: Sete de Setembro - Santo Onofre - Promorar 02 - Roque Nei Rodrigues - Dorival Barbosa</p>	<p>Data: 10/2024</p>
<p>Proprietário(a): </p> <p>MUNICÍPIO DE BARÃO DE COTEGIPE CNPJ: 87.613.451/0001-82</p>		
<p>Endereço: VIAS URBANAS - MUNICÍPIO DE BARÃO DE COTEGIPE/RS</p>	<p>Responsável Técnico:  Eng. Civil CREA-RS 096570-D Responsável Técnico</p>	<p>Desenho: Autor</p> <p>Escala: 1 : 1000</p>