



Rua Dirceu Felipetti

Rua Domenico Marmentini

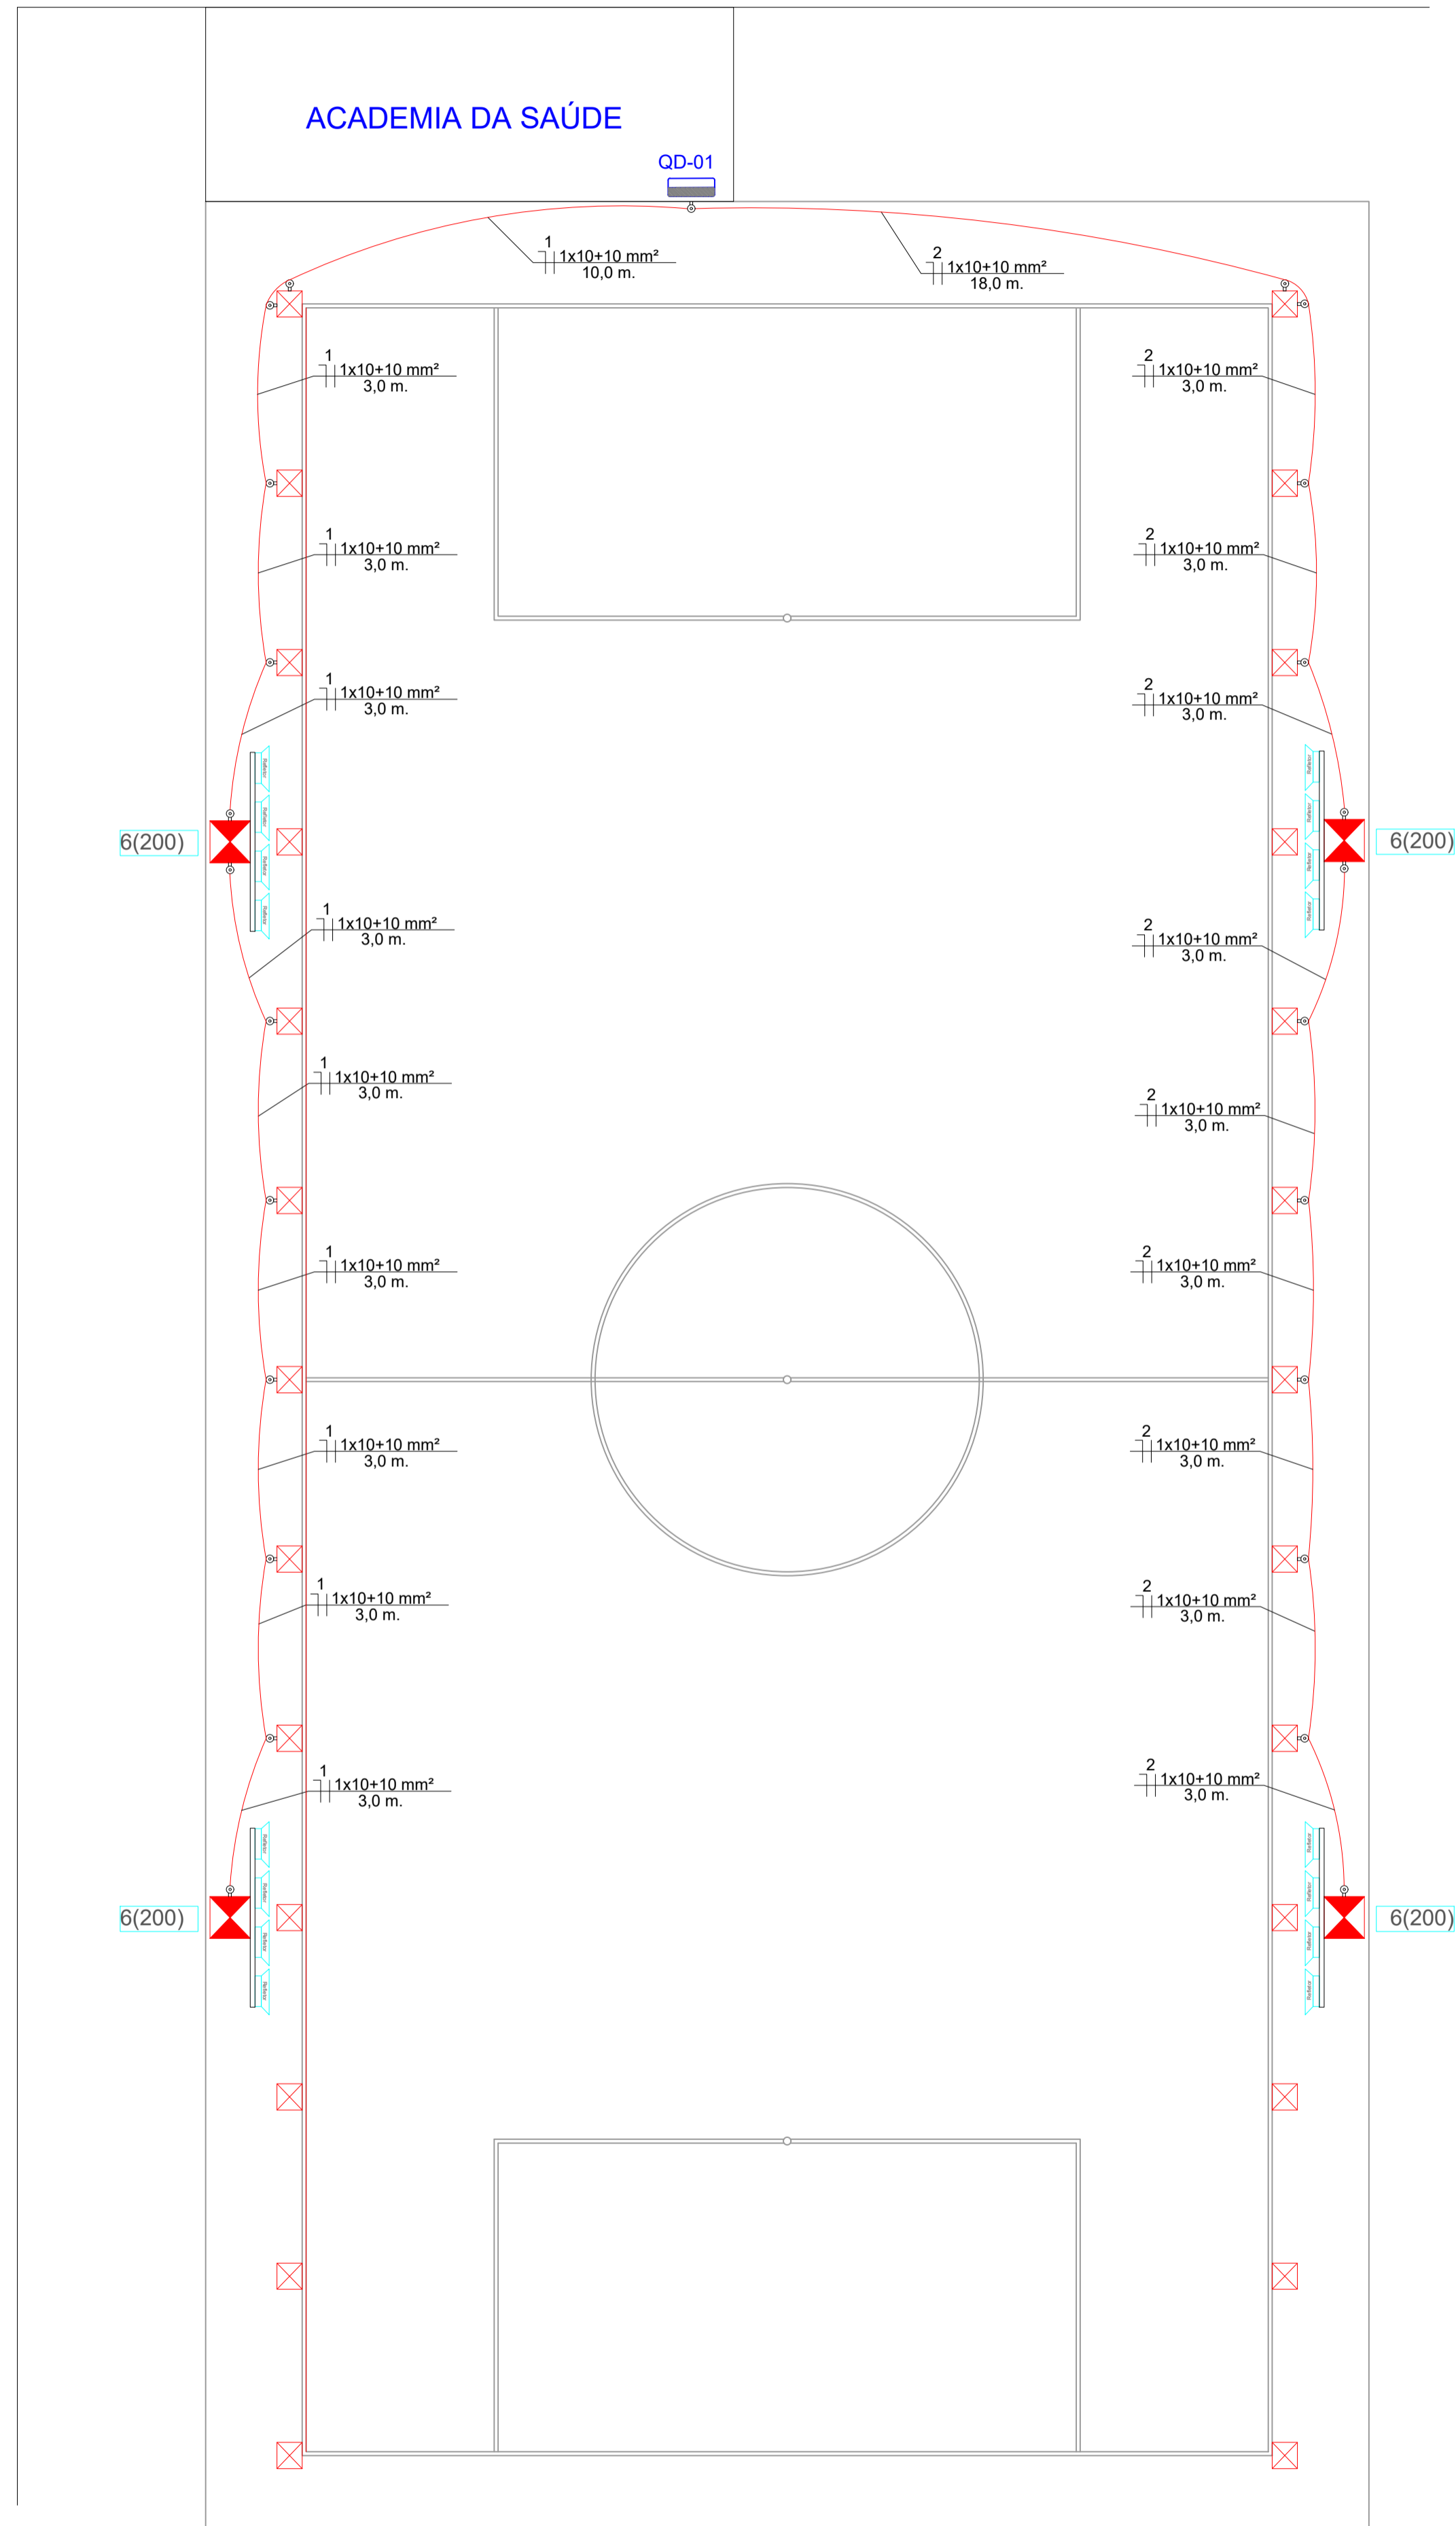

QUADRO DE CARGAS - 01 - Iluminação Campo de Futebol

CIRC.	TIPO	LÂMPADAS(W)	TOTAL	DISJUNTOR	CONDUTOR	FASE
Nº		50	WATTS	AMPERE	mm2	A
1	ILUMINAÇÃO CAMPO	8	400	16	2,5	A
2	ILUMINAÇÃO CAMPO	8	400	16	2,5	A
TOTAL	ALIMENTAÇÃO DO QUADRO	16	800	20	2,5	A

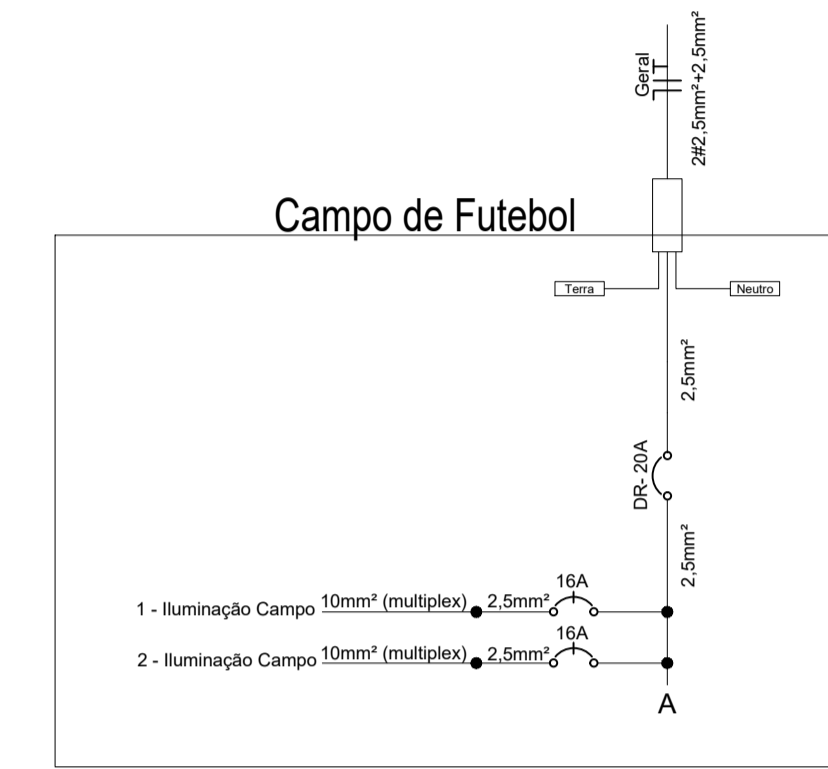

LEGENDA ELÉTRICO

	CONDUTORES NEUTRO, FASE, RETORNO E PROTEÇÃO
	QUADRO DE DISTRIBUIÇÃO EMBUTIR
	REFLETOR DE LED 50W
	DISPOSITIVO RESIDUAL 2P 25A
	DISJUNTOR MONOPOLAR 16A/3kA
	ARMAÇÃO COM ISOLADOR PORCELANA - AS11
	POSTE CONCRETO DUPLO T 5m. EXISTENTE
	POSTE CONCRETO DUPLO T 6m. PROJETADO
	CABO ALUMÍNIO MULTIPLEXADO



RUA HENRIQUE DIAS, 964 - ERECHIM - RS Fone: (54) 99923-2380 email: contato@erevolt.com.br

Proprietário:	Data: DEZ/2021
Endereço Obra: Prefeitura Municipal de Barão De Cotegipe Rua Dirceu Felipetti, s/nº - Barão De Cotegipe/RS	Escala: Indicada
Resp. Técnico:  Eng. Ricardo Arpini Souza - CREA/RS 135949	Desenho: RICARDO
Descrição: PLANTA ELÉTRICA INSTALAÇÃO DE ILUMINAÇÃO NO CAMPO DE FUTEBOL	Prancha: ele01/A1