
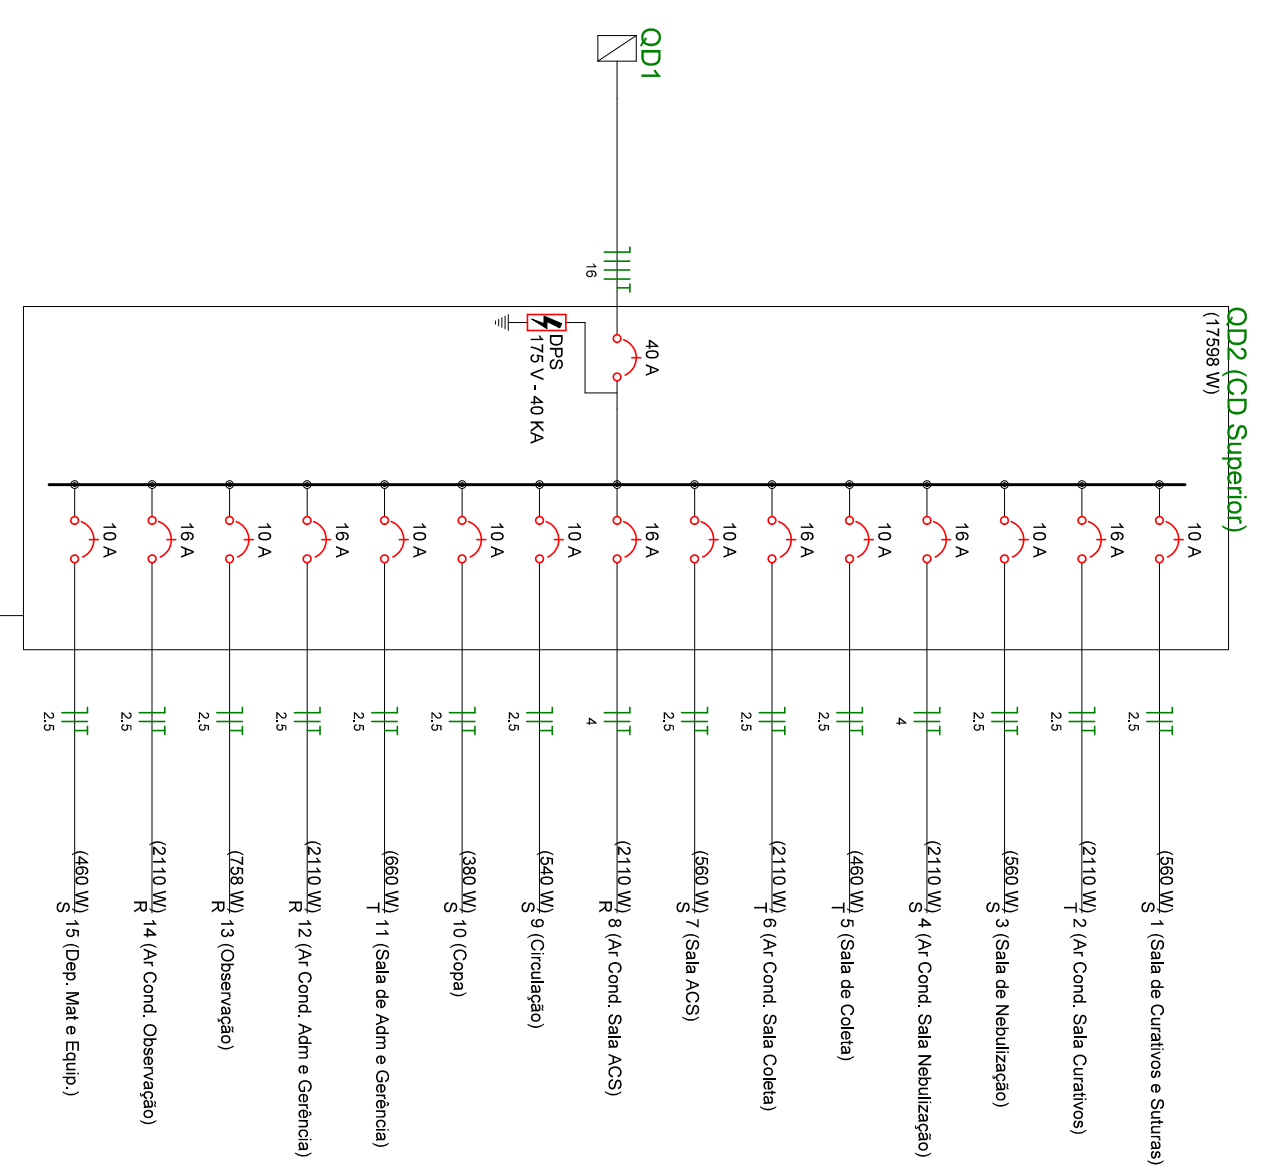


Quadro de Cargas (QD2)

Circuito	Descrição	Esquema	Método de inst.	V	Luminação (W)	Tornadas (W)	Pot. total (VA)	Pot. total (W)	Fases	Pot. - R (W)	Pot. - S (W)	Pot. - T (W)	In ²	Seção Dnsj (mm ²)	Seção (A)

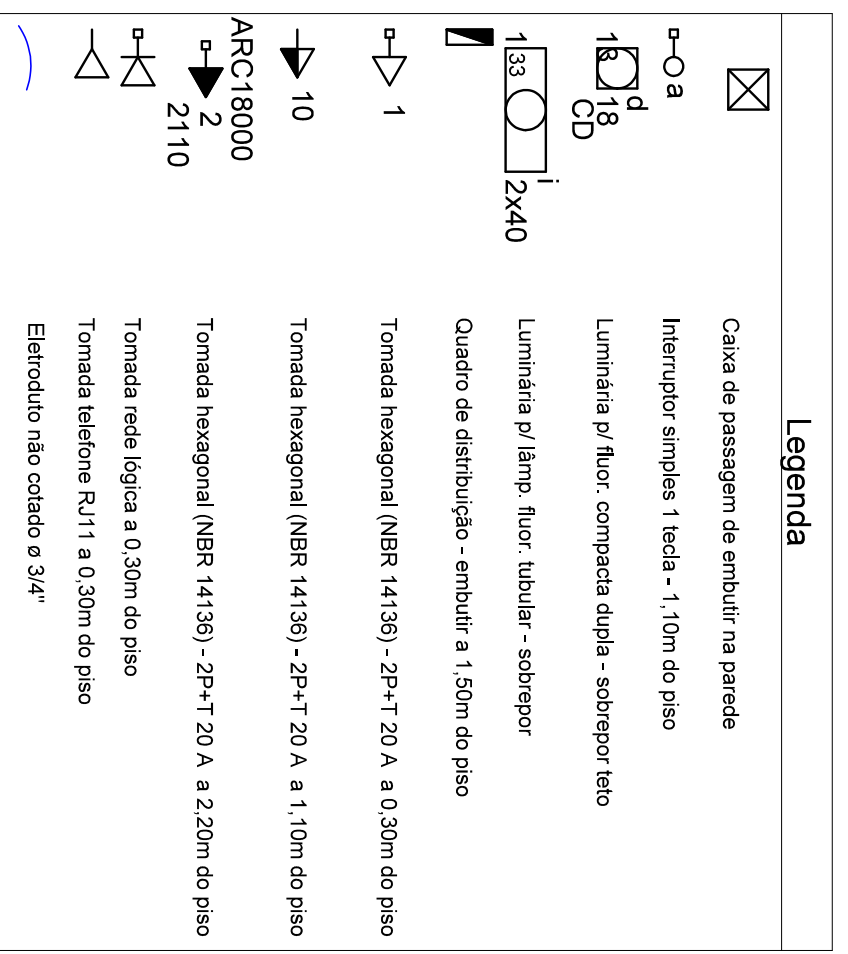

ELETRICO/TELEFONICO/REDE LOGICA PVT0 SUPERIOR

Escala 1/50

PROJETO DE AMPLIAÇÃO DE UNIDADE BÁSICA DE SAÚDE

Referência: PROJETO ELÉTRICO / TELEFÔNICO / REDE LÓGICA PVT0 SUPERIOR

Enderço: RUA JOSÉ MANTOVANI, QUADRA Nº 40, PARTES LOTES Nº 07 / Nº 09

Proprietário: _____

FRANQUIA: **ELE 02**

ARQUITO: _____

Responsável Técnico Projeto: **LUIS CARLOS BALESTRIN**
Eng. CIVIL CREA RS 096570-D

Assinatura: _____


Assinatura: _____

INDICADA: **DEZ / 2015**

Data: _____

Assinatura: _____

Rua Princesa Isolda, 114
CEP 91620-000
Eng. CIVIL CREA RS 096570-D
email: lcbalestrin@projetos.com.br
54 3231 1344

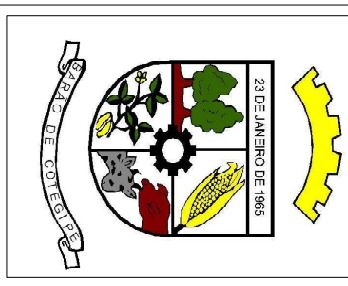

PREFEITURA MUNICIPAL DE BAIÃO DE COTEGIPE - RS
CNPJ: 87.613.451/0001-82