
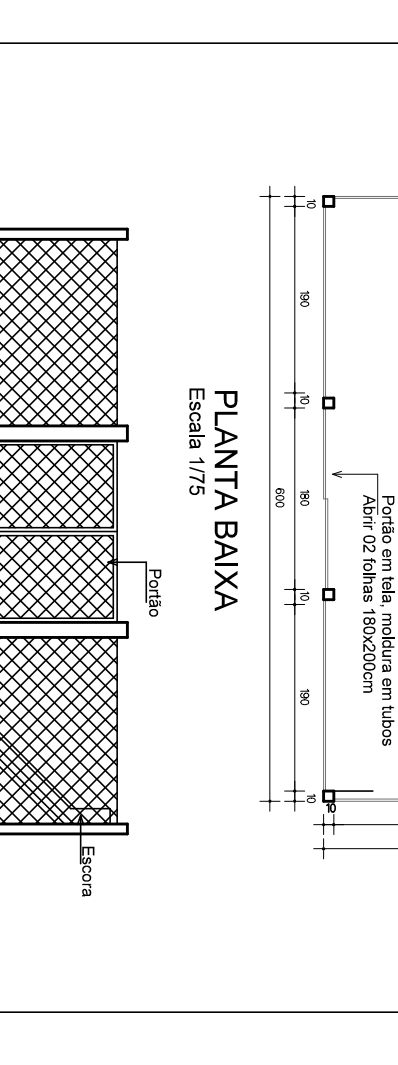
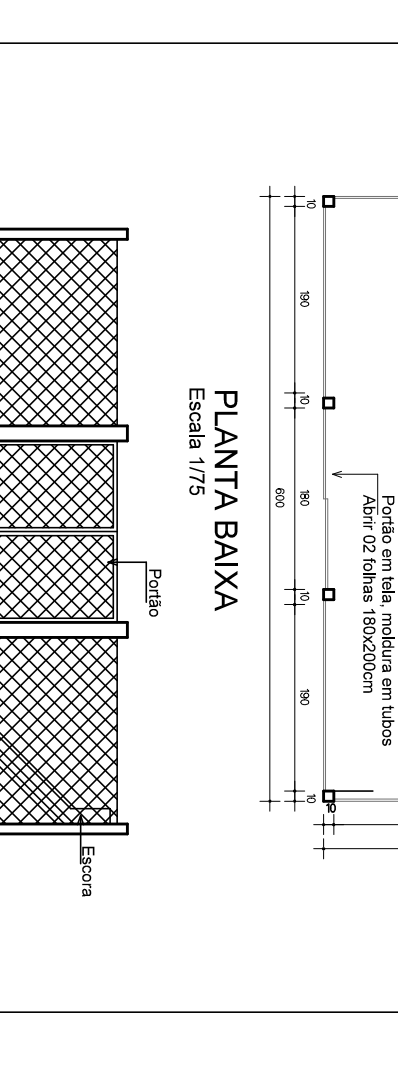
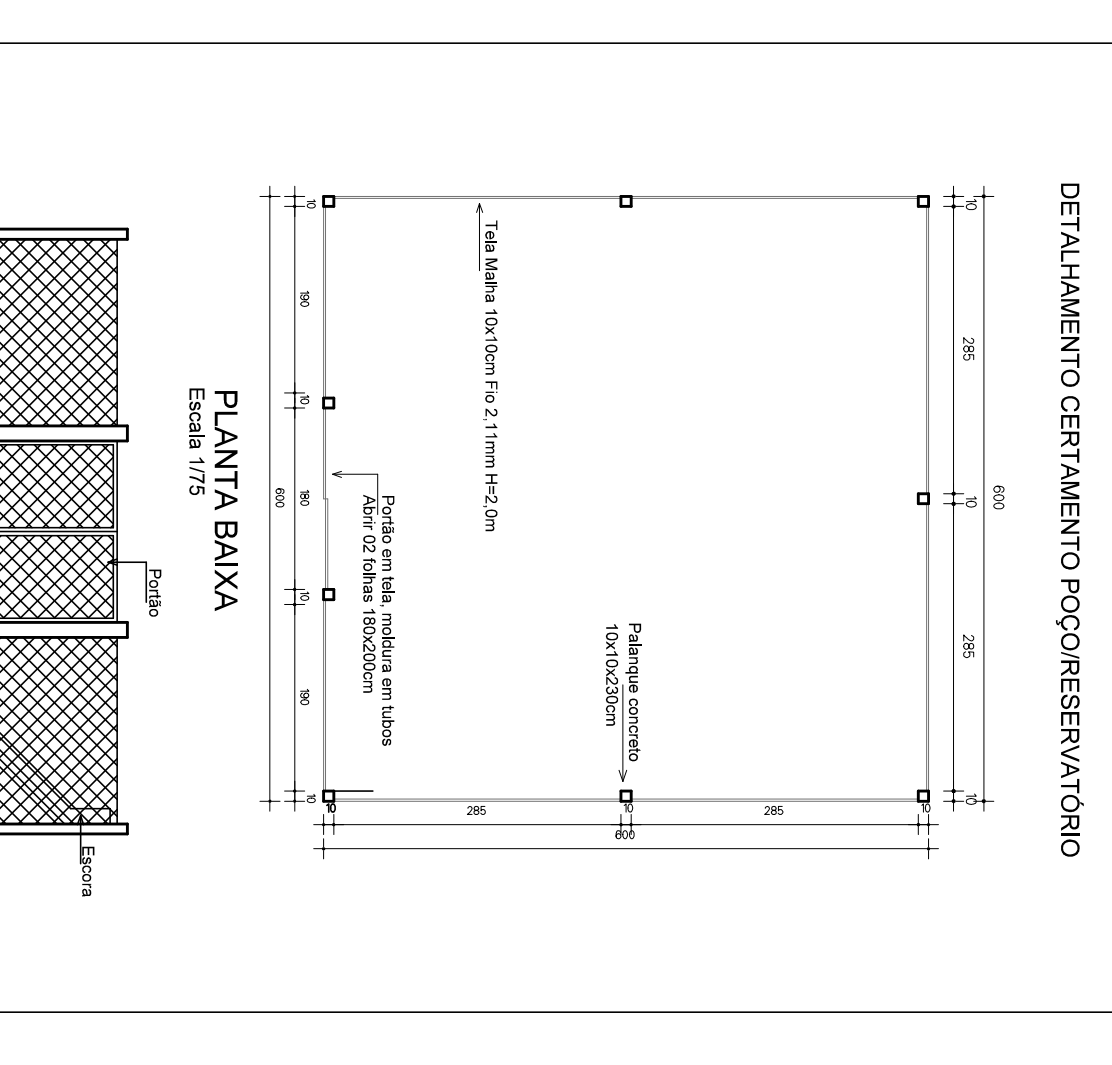
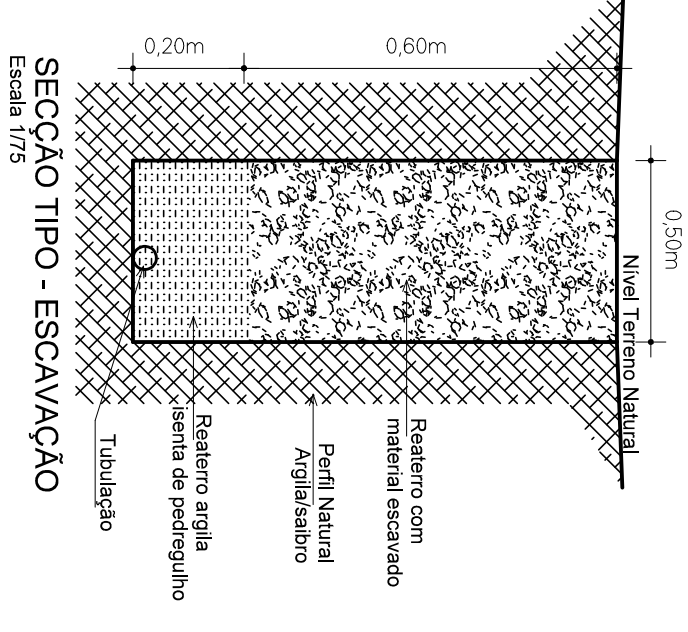
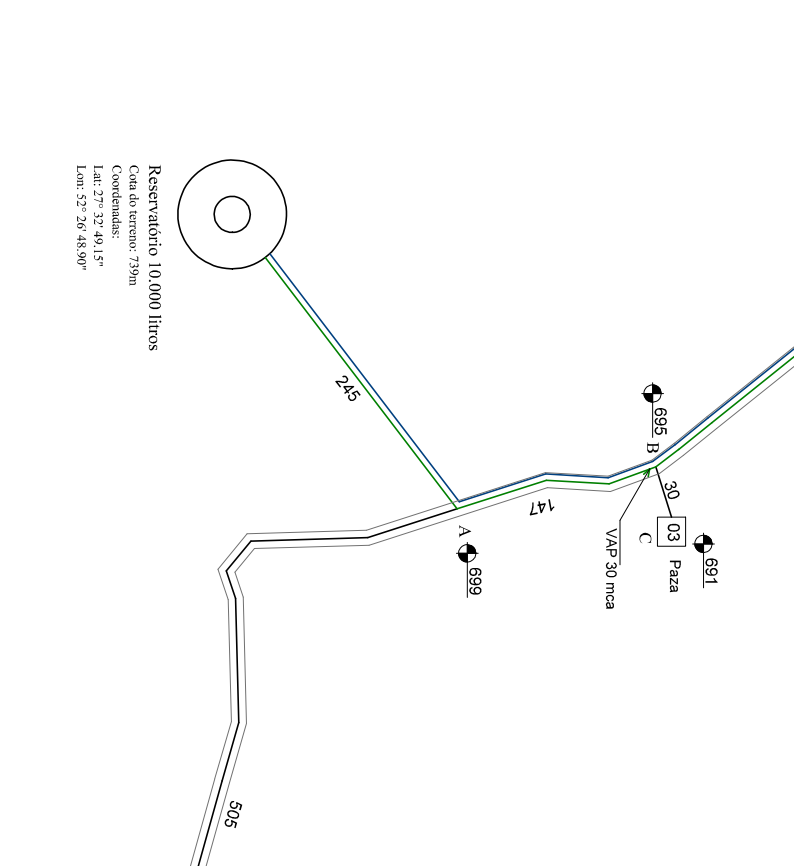
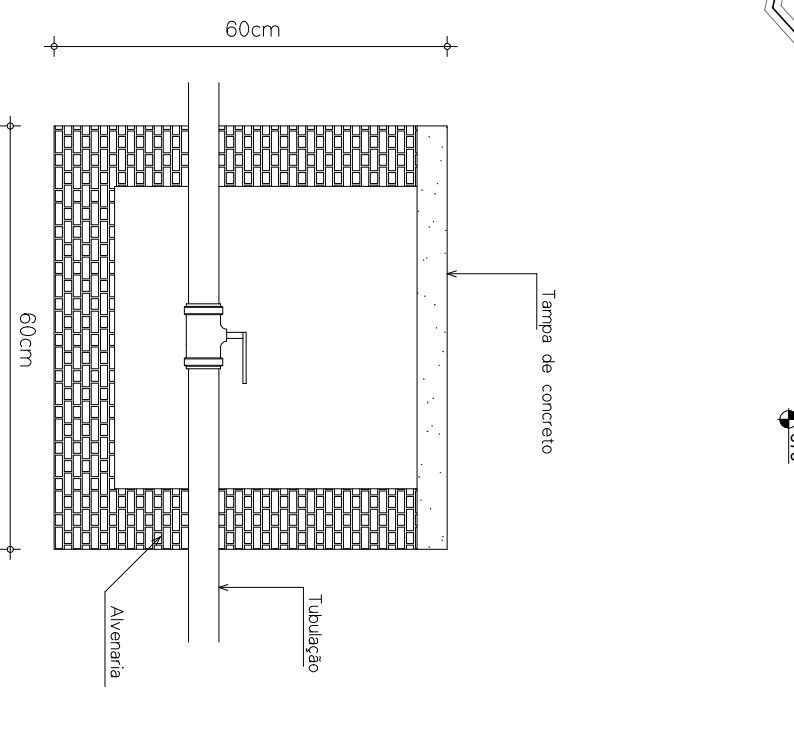
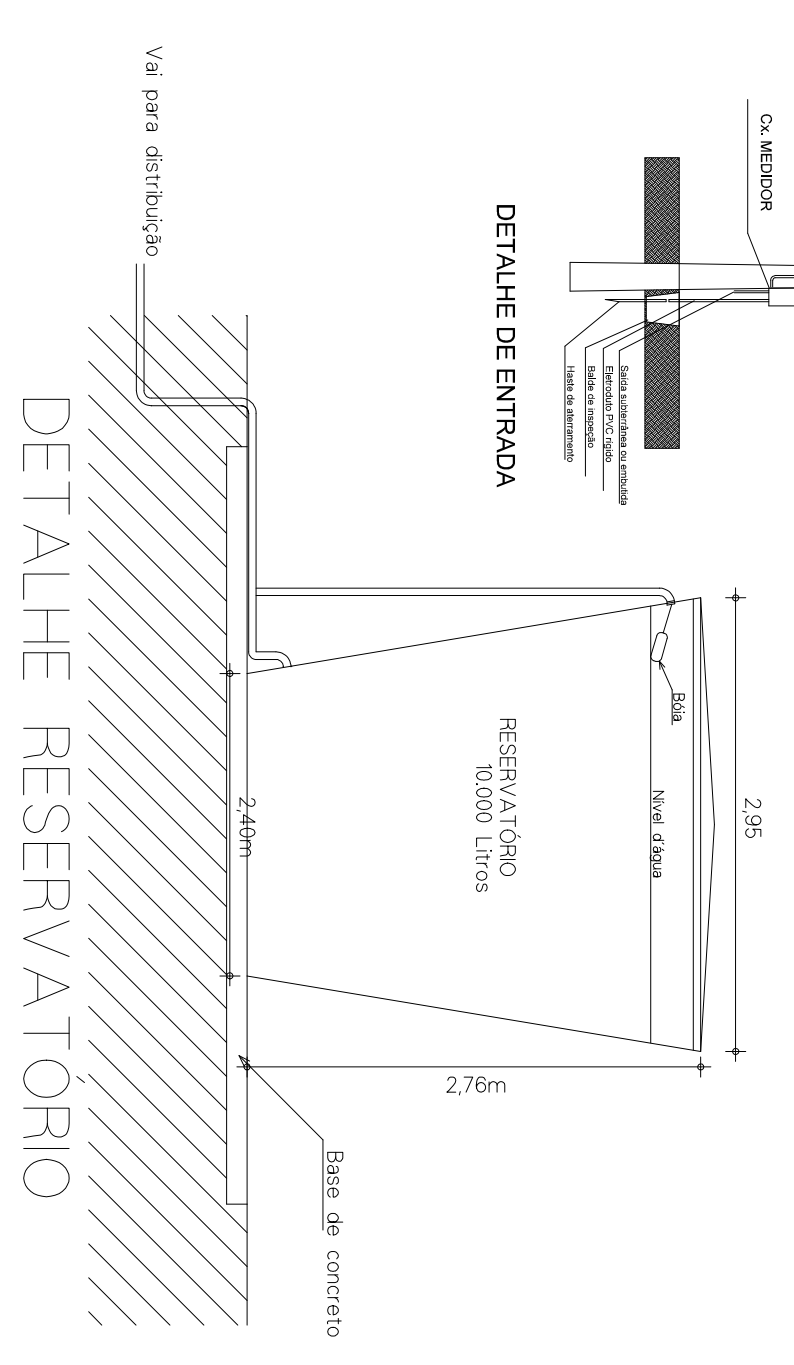
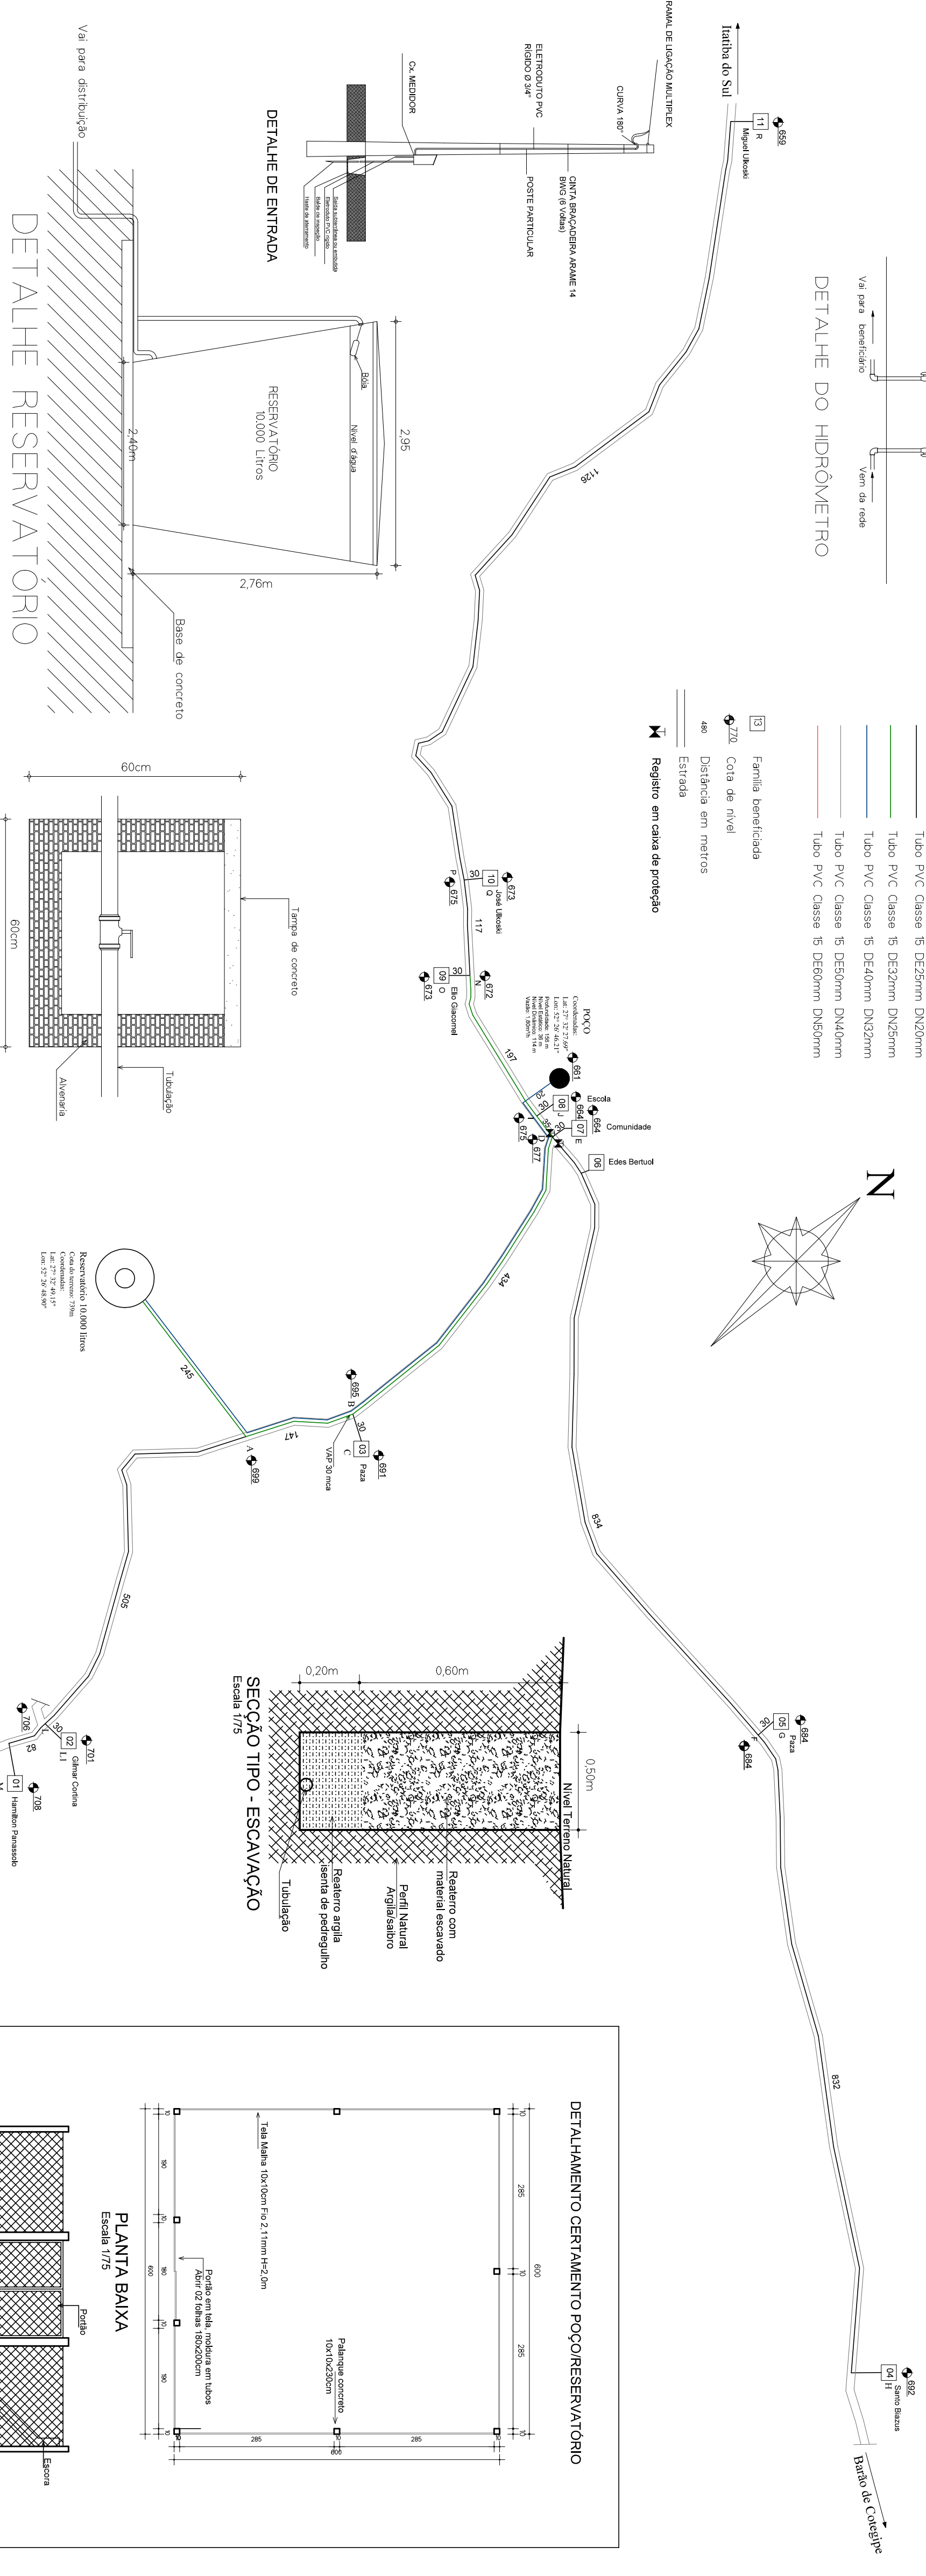


DETALHE DO HIDRÔMETRO

LEGENDA

- Tubo PVC Classe 15 DE25mm DN20mm
- Tubo PVC Classe 15 DE32mm DN25mm
- Tubo PVC Classe 15 DE40mm DN32mm
- Tubo PVC Classe 15 DE50mm DN40mm
- Tubo PVC Classe 15 DE60mm DN50mm

- [3] Família beneficiada
- Cota de nível
- 480 Distância em metros
- Estrada
- ⊥ Registro em caixa de proteção

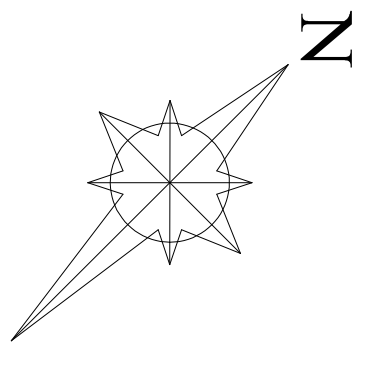

23.02 - ANEXO DE 2006

Rua Princesa Isabel, 114
Barão de Cotegipe - RS
CEP: 99740-000
e-mail: pmbarao@barao.com.br
FAX: 54 3233 1344

TÍTULO		PRANCHA
REFERÊNCIA		ARQUIVO
REDE DE DISTRIBUIÇÃO DE ÁGUA		
PLANO COTADO		
ENDERECO		REDE LINHA SAO JOSE TAPIR
PROPRIETARIO(A)		RESPONSÁVEL TÉCNICO
MUNICÍPIO DE BARÃO DE COTEGIPE		
CNPJ: 87.613.451/0001-82		
ESCALA:	DATA:	ÁREAS:
1:7.500	ABR/2016	