


Pref. Municipal de Barão de Cotegipe/RS
 Rua Princesa Isabel, 114 - Centro
 Barão de Cotegipe / RS
 CEP: 99700-000
 Fone: (51) 3623 1344

Tipo de Projeto / Serviço:
OBRAS DE MELHORIAS DA UBS


Conteúdo:
 DETALHES 07 - 10

Endereço:
 RUA JOSÉ MANTOVANI, Nº 220

Proprietário (a) :
 MUNICÍPIO DE BARÃO DE COTEGIPE
 CNPJ: 87.613.451/0001-82


Responsável Técnico:

 Adair Rodrigues
 CREA RS 159.194

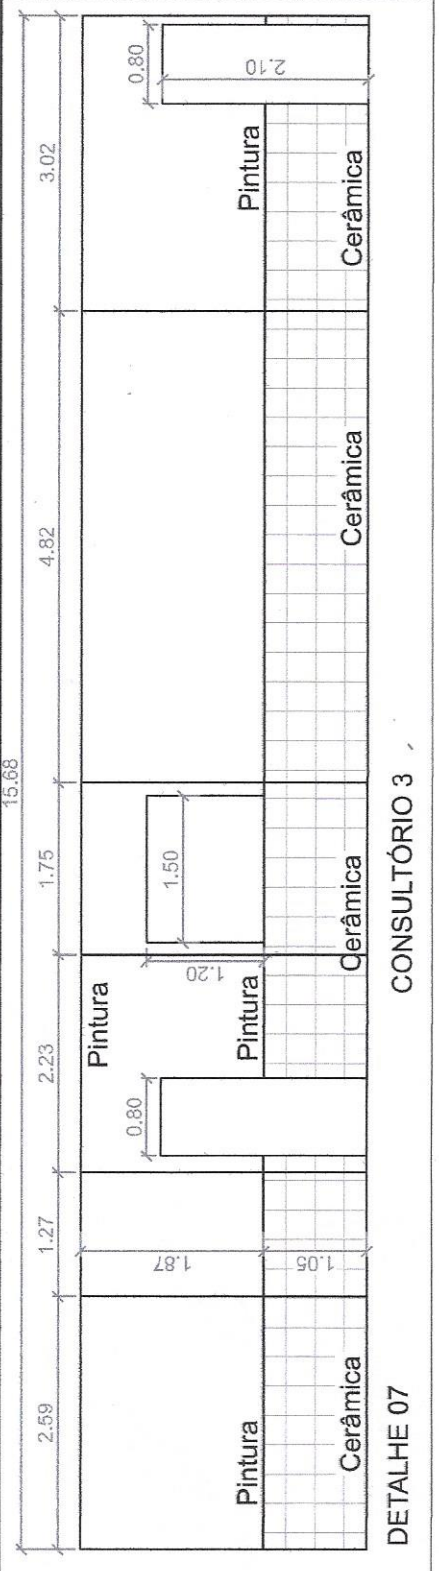Prancha: 04/06
 Data: 03/2024
 Desenho: Adair
 Escala: 1/75




CONSULTÓRIO 3

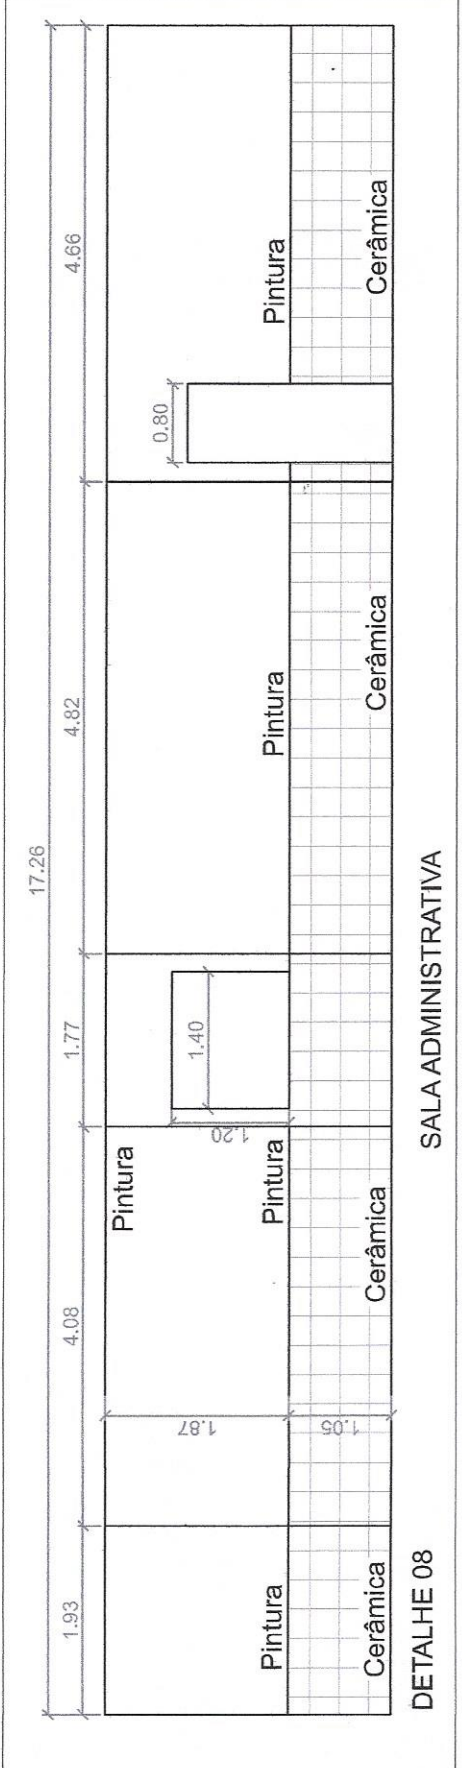DETALHE 07




SALA ADMINISTRATIVA

DETALHE 08

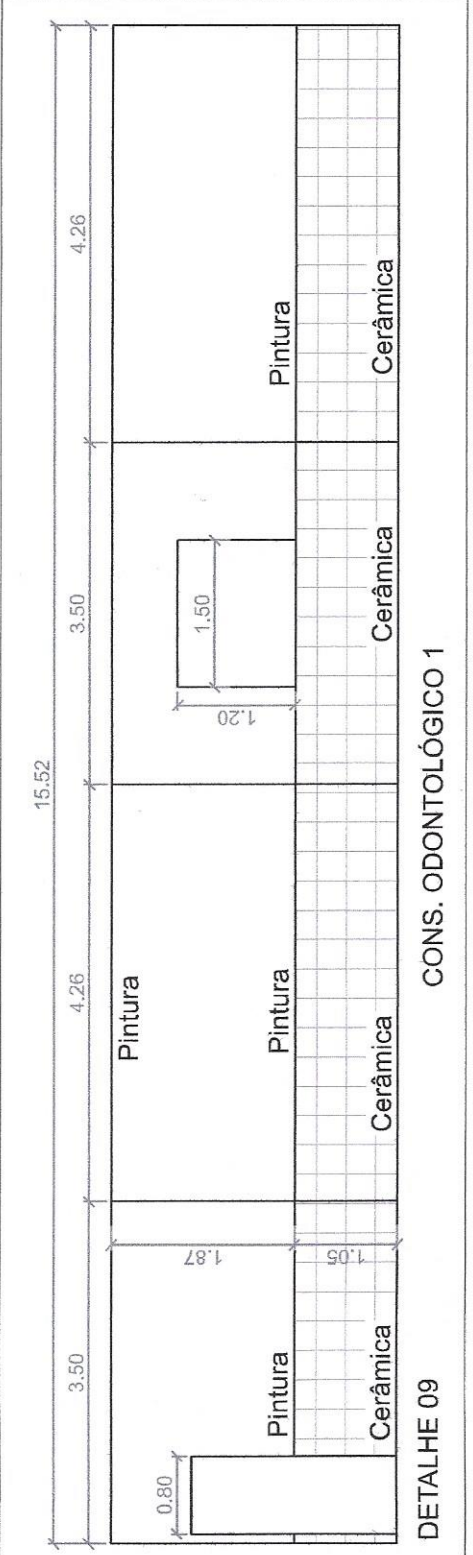

CONS. ODONTOLÓGICO 1

DETALHE 09

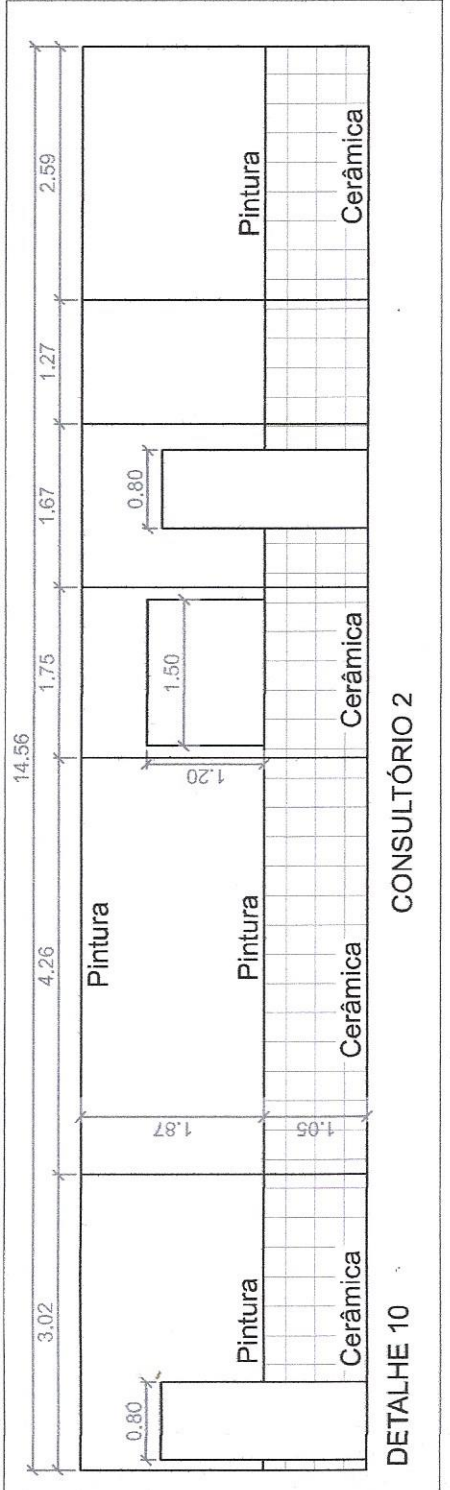

CONSULTÓRIO 2

DETALHE 10