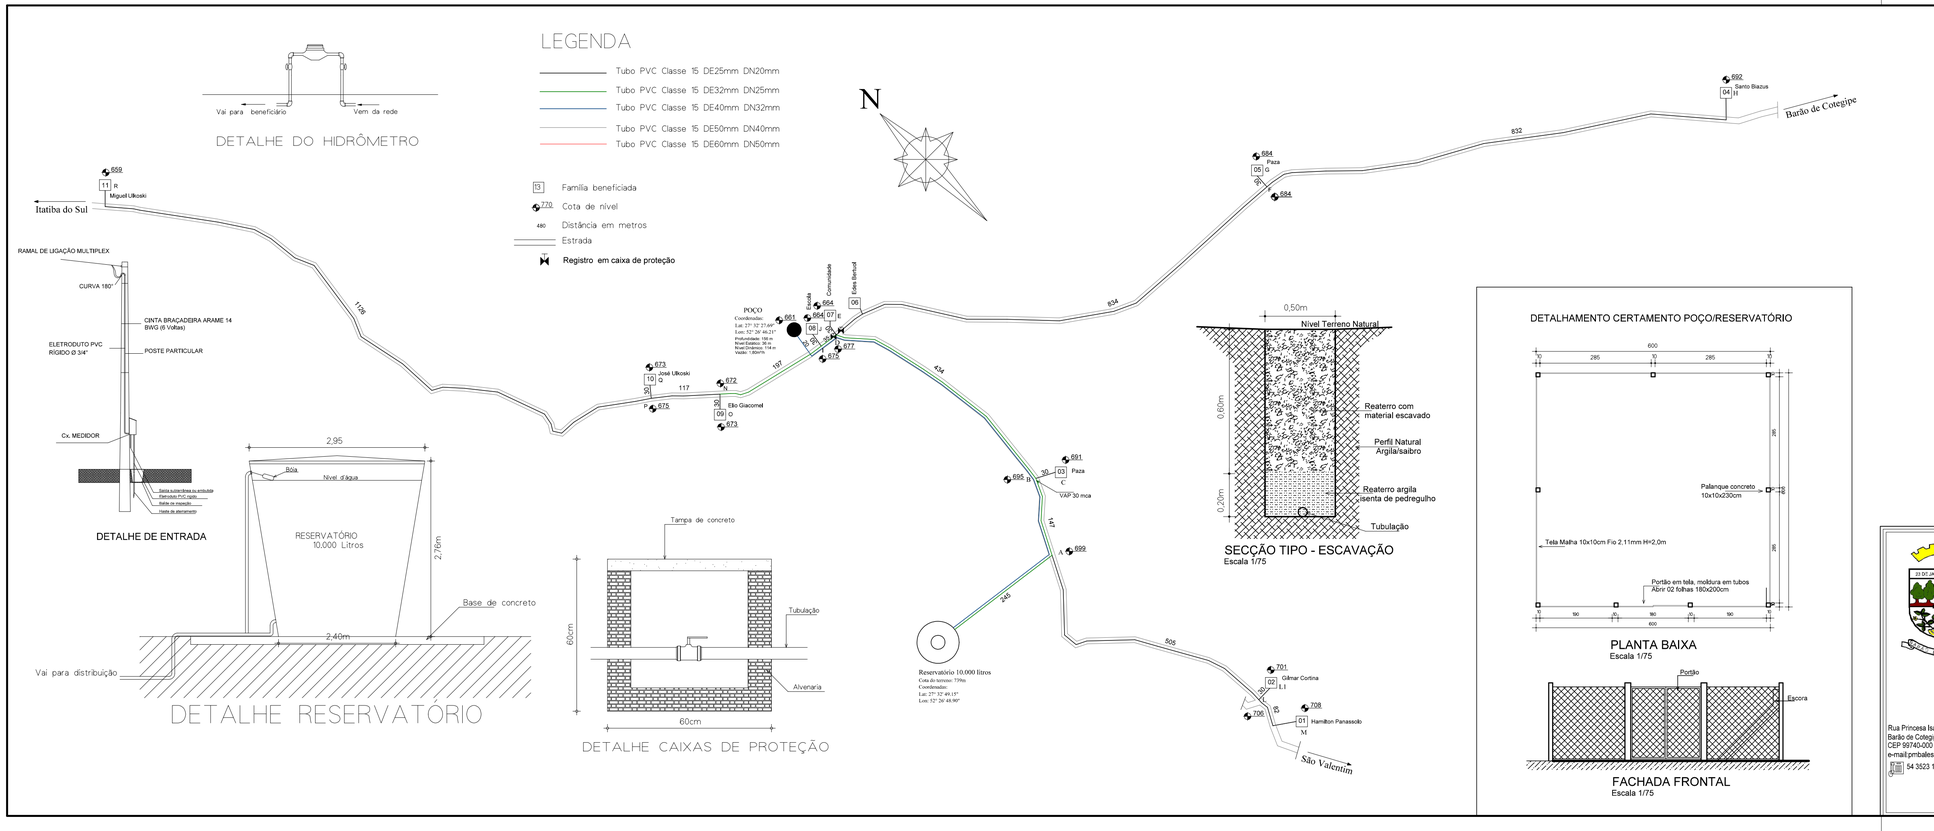

Rua Princesa Isabel, 114
Barão de Cotegipe - RS
CEP 99740-000
e-mail:pmbalestrin@awo.com.br
54 3523 1344

TÍTULO: REDE DE DISTRIBUIÇÃO DE ÁGUA	PRANCHA:
REFERÊNCIA: PLANO COTADO	
ENDEREÇO: REDE LINHA SÃO JOSÉ TAPIR	ARQUIVO:
PROPRIETÁRIO(A): MUNICÍPIO DE BARÃO DE COTEGIPE CNPJ: 87.613.451/0001-82	RESPONSÁVEL TÉCNICO:
ESCALA: 1:7.500 / DATA: ABR/2016	ÁREAS: